




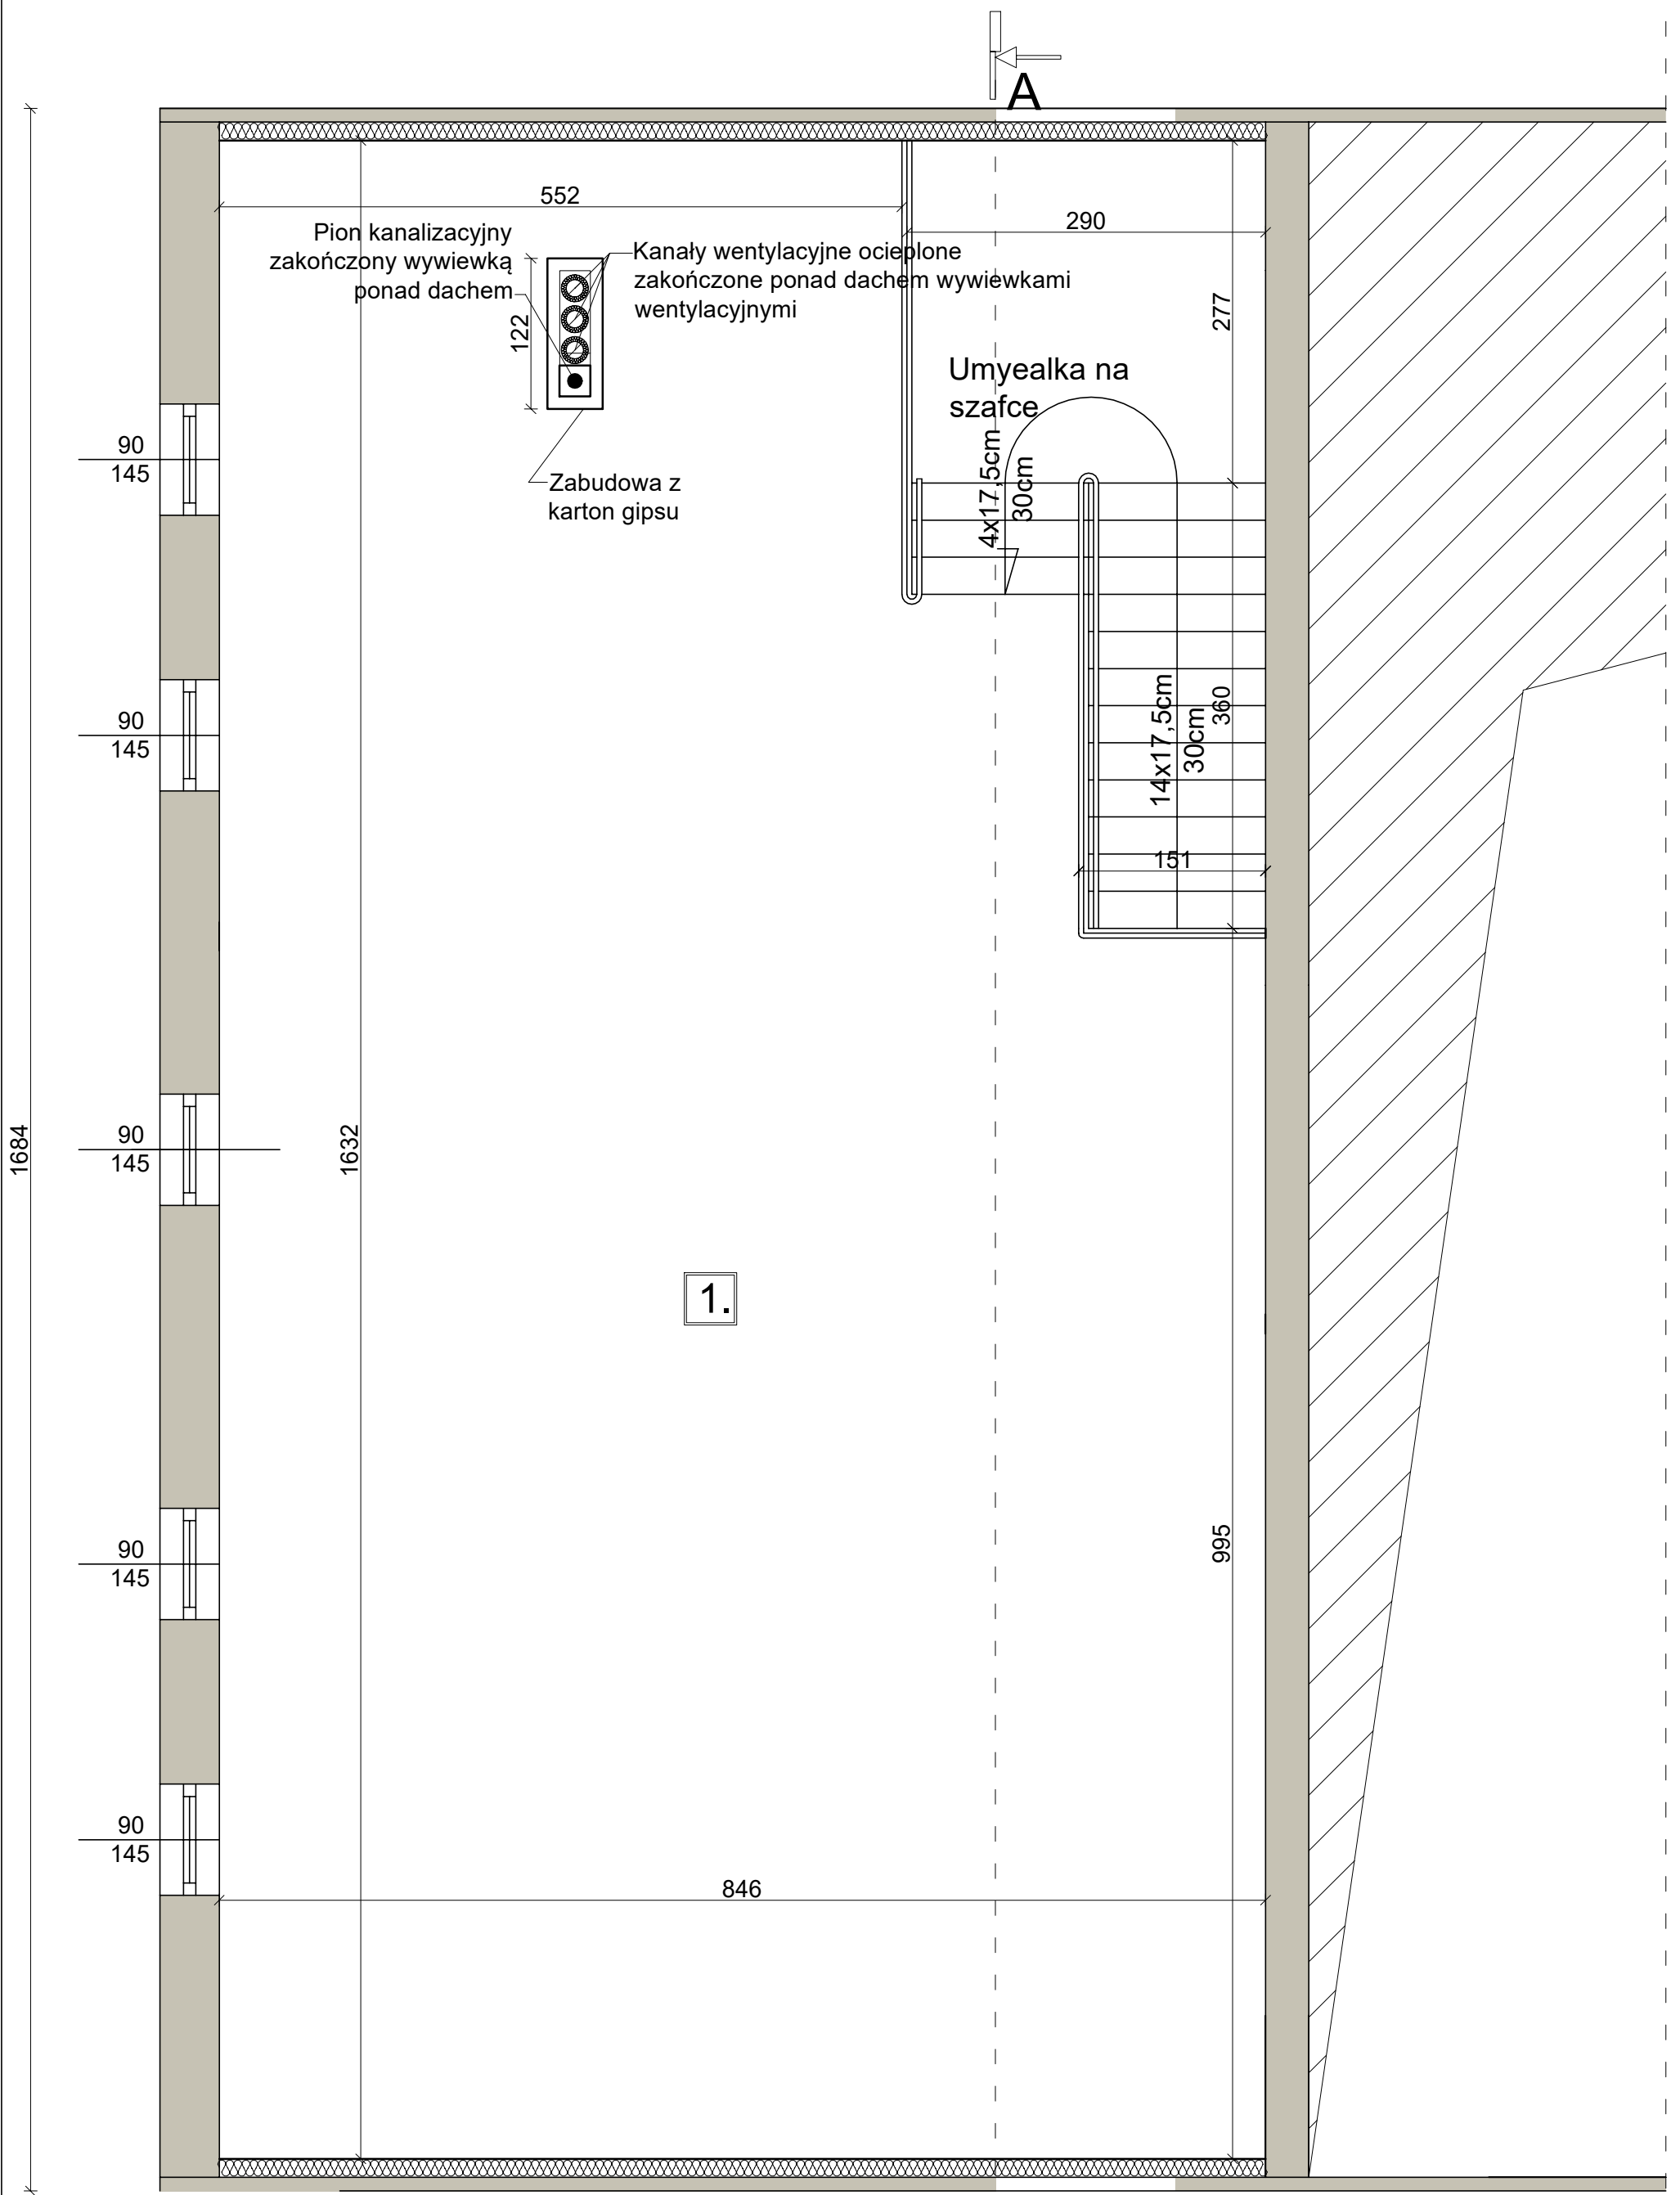

# RZUT PODDASZA SKALA 1:50



Oznaczenie	Znaczenie
	Ściana projektowana
	Element żelbetowy
	Ściany z karton gipsu
	Ściana Istniejąca

Nr	Pomieszczenie	Podłoga	Ściana	Powierzchnia Użytkowa [m <sup>2</sup> ]
1.	Sala świetlicy	Panele listwy MDF	Farba lateksowa lakierowana na 1,5m	123,71
	OGÓŁEM			123,71

	<p>Projekty Budowlane Kosztorysy mgr inż. Rafał Piotrowski ul. Papieža Jana Pawła II 12/23 18-300 Zambrów tel. 501 616 629</p>	<p>Nr rys. <b>6.</b></p>
<p><b>Temat opracowania:</b></p>	<p>PROJEKT REMONTU ŚWIETLICY WIEJSKIEJ I ADAPTACJA NA CENTRUM KULTURALNO-REKREACYJNE, BUDOWA ZBIORNIKA SZCZELNEGO NA ŚCIEKI O POJE. NOŚCI DO 10m<sup>3</sup> KONOPKI JALBRZYKÓW STOK GMINA ZAMBRÓW DZIAŁKA NR 151/6</p>	<p>Data opracowania 28 Październik 2020r.</p>
<p><b>Inwestor:</b></p>	<p>Gmin Zambrów ul. Fabryczna 3 18-300 Zambrów</p>	<p>Numer strony</p>
<p><b>Tytuł rysunku:</b></p>	<p>PODDASZA</p>	<p>Skala: 1:50</p>
<p><b>Opracował:</b></p>	<p>mgr inż. Rafał Piotrowski</p>	<p>Podpis</p>
<p><b>Projektant:</b></p>	<p>tech. bud. Sławomir Sapiński upr. nr. UAN. II 7342-127/94 architektura. konstrukcje</p>	<p>Podpis</p>