





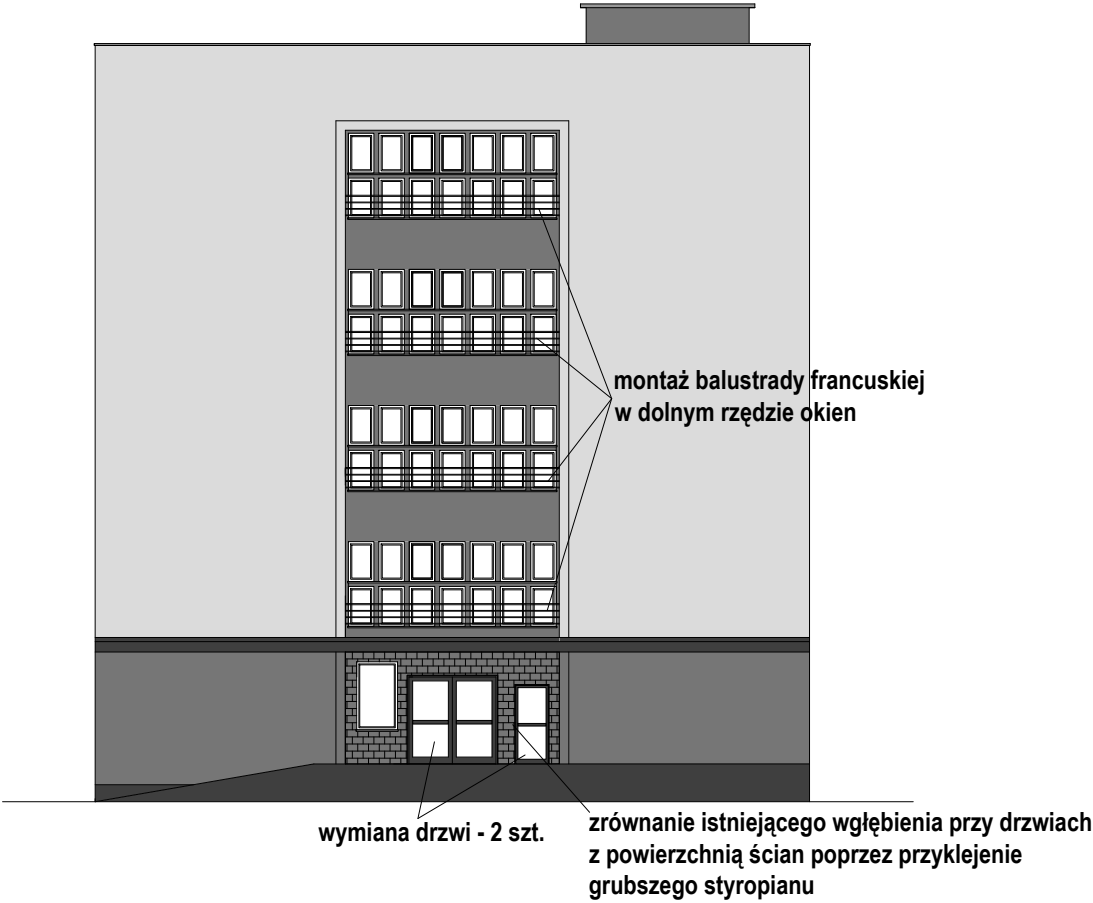

ELEWACJA PÓŁNOCNA

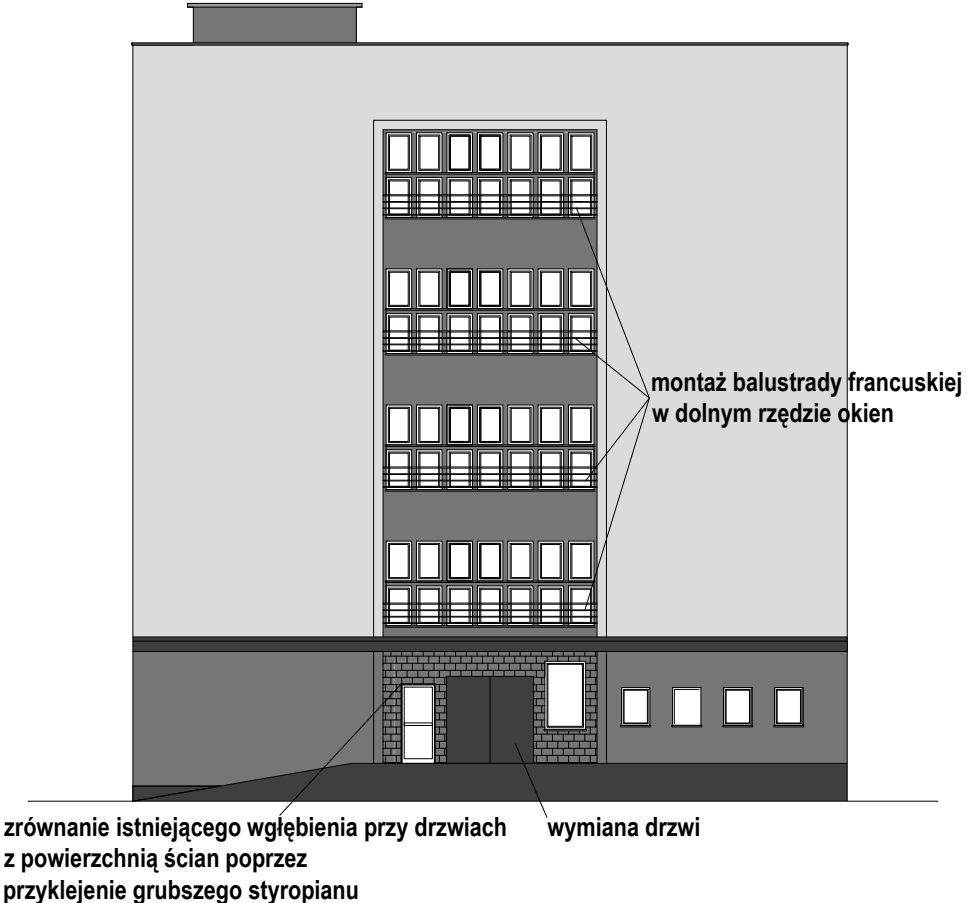

ELEWACJA POŁUDNIOWA



LEGENDA:

- | | | | |
|---|---|---|---|
|  | tynek silikonowy w kolorze jasnym szarym |  | tynek mozaikowy w kolorze ciemnym szarym |
|  | tynek silikonowy w kolorze ciemnym szarym |  | plytki klinkierowe w kolorze ciemnym szarym |

KOLORYSTYKA ELEWACJI
MAGAZYNU NR III , nr inw. 706-104,
ul. Hryniewieckiego 1, Szczecin

skala 1:200