



- 1 kolor wybrany na podstawie próbnika firmy Baumit (taki sam bądź równoważny) **0522 - odcień czerwonego**
- 2 kolor wybrany na podstawie próbnika firmy Baumit (taki sam bądź równoważny) **0482 - odcień pomarańczowego**
- 3 kolor wybrany na podstawie próbnika firmy Baumit (taki sam bądź równoważny) **0509 - odcień piaskowy**
- 4 obróbka blacharska kominów, rynien (kolor taki sam bądź równoważny) **RAL 7022 - grafitowy**
- 5 papa na dachu
- 6 wymiana okien piwnic, parteru i piętra
Okna o współczynniku przenikania ciepła
Okna PVC kolor biały
U_w-0, 90W/ (m²k)

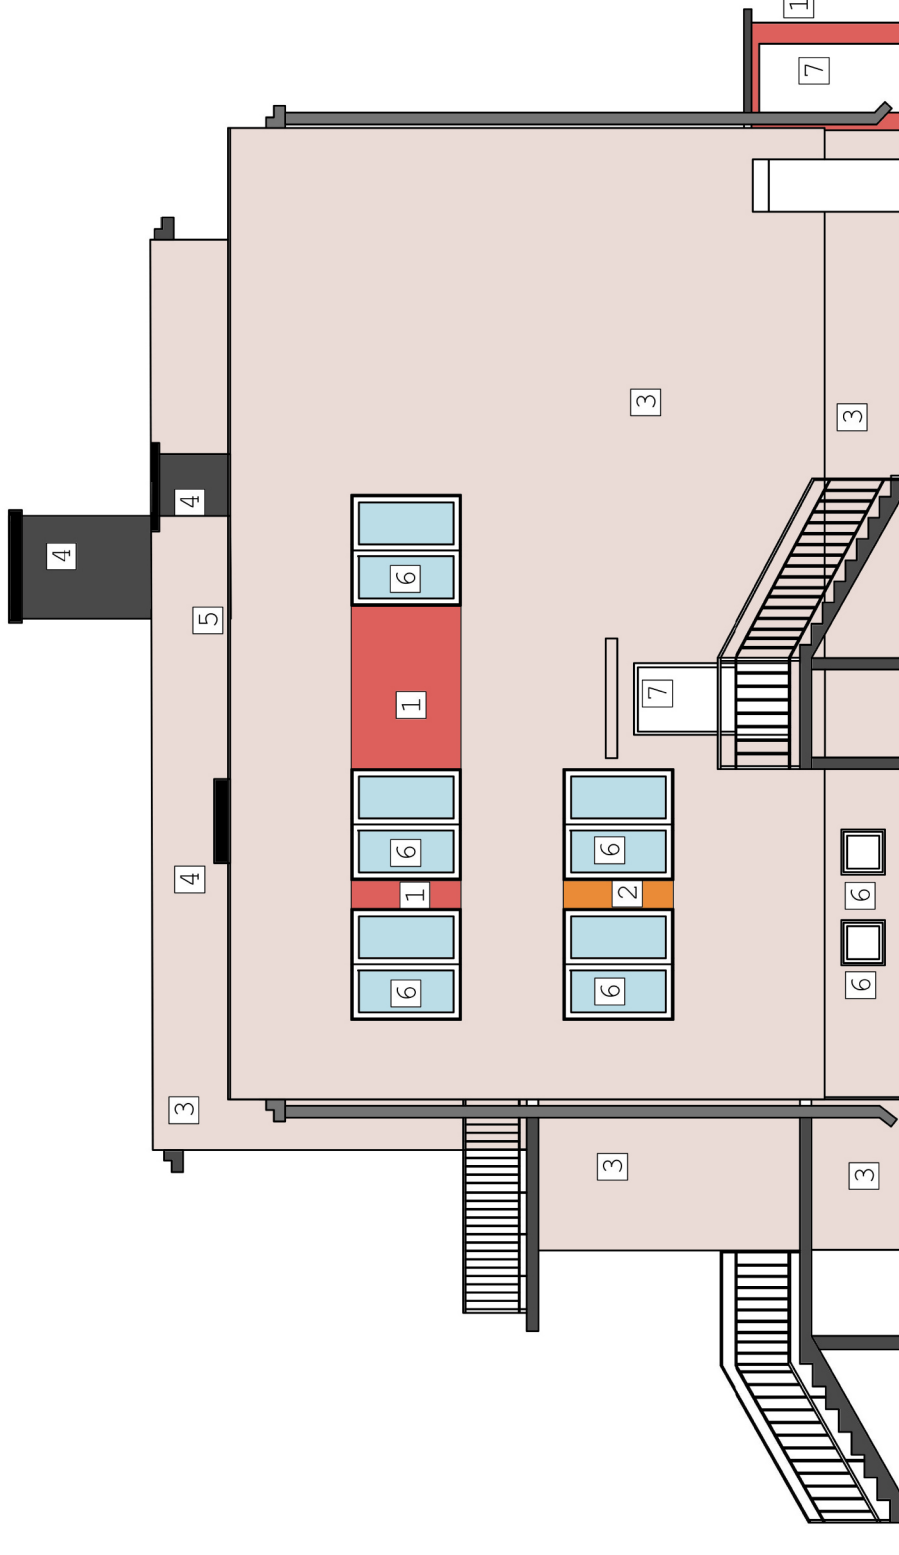

		ul. Pogodna 9 lok.19 15-345 Białystok www.autoris.com.pl kom.501099632 e_mail: autoris@o2.pl	
		PRACOWNIA PROJEKTOWA	
OBIEKT: SZKOŁA PODSTAWOWA			
ADRES BUDOWY: DZIAŁKA O NR. GEOD. 160/2, 159/1, ZWIERZYNIC WIELKI, 16-200 DĄBROWA BIAŁOSTOCKA			
KATEGORIA OBIEKTU BUDOWLANEGO		IX - budynek kultury i oświaty	
FAZA PROJEKTU		ARCHITEKTONICZNO - BUDOWLANA	
INWESTOR: URZĄD GMINY W DĄBROWIE BIAŁOSTOCKIEJ, UL. SOLIDARNOŚCI 1, 16-200 DĄBROWA BIAŁOSTOCKA			
PROJEKTANCI:			
ARCHITEKTURA:			
projektant: mgr inż. arch. Dariusz Luniewski nr upr. BŁ-POKK/16/2003			
sprawdzający: dr inż. arch. Janusz Grycel nr upr. BŁ-PdOKK/36/2004			
INSTALACJE SANITARNE:			
projektant:			
TYTUŁ RYSUNKU: ELEWACJA WSCHODNIA			
SKALA: 1:100	DATA: 31.05.2021	NR RYS.: A.7	NR STR.: