
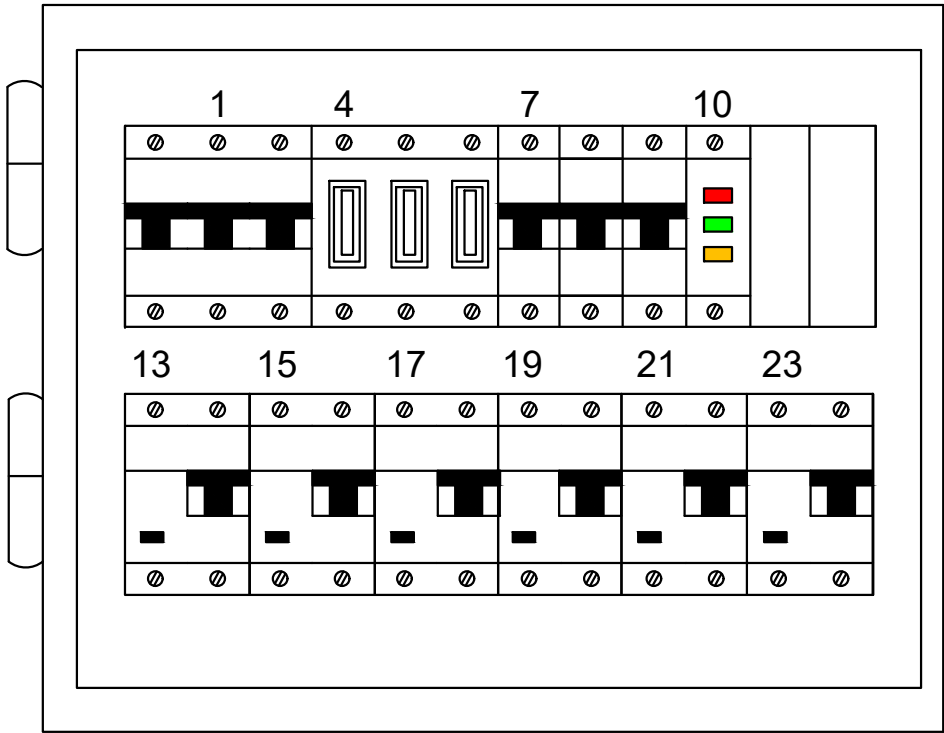


TK02

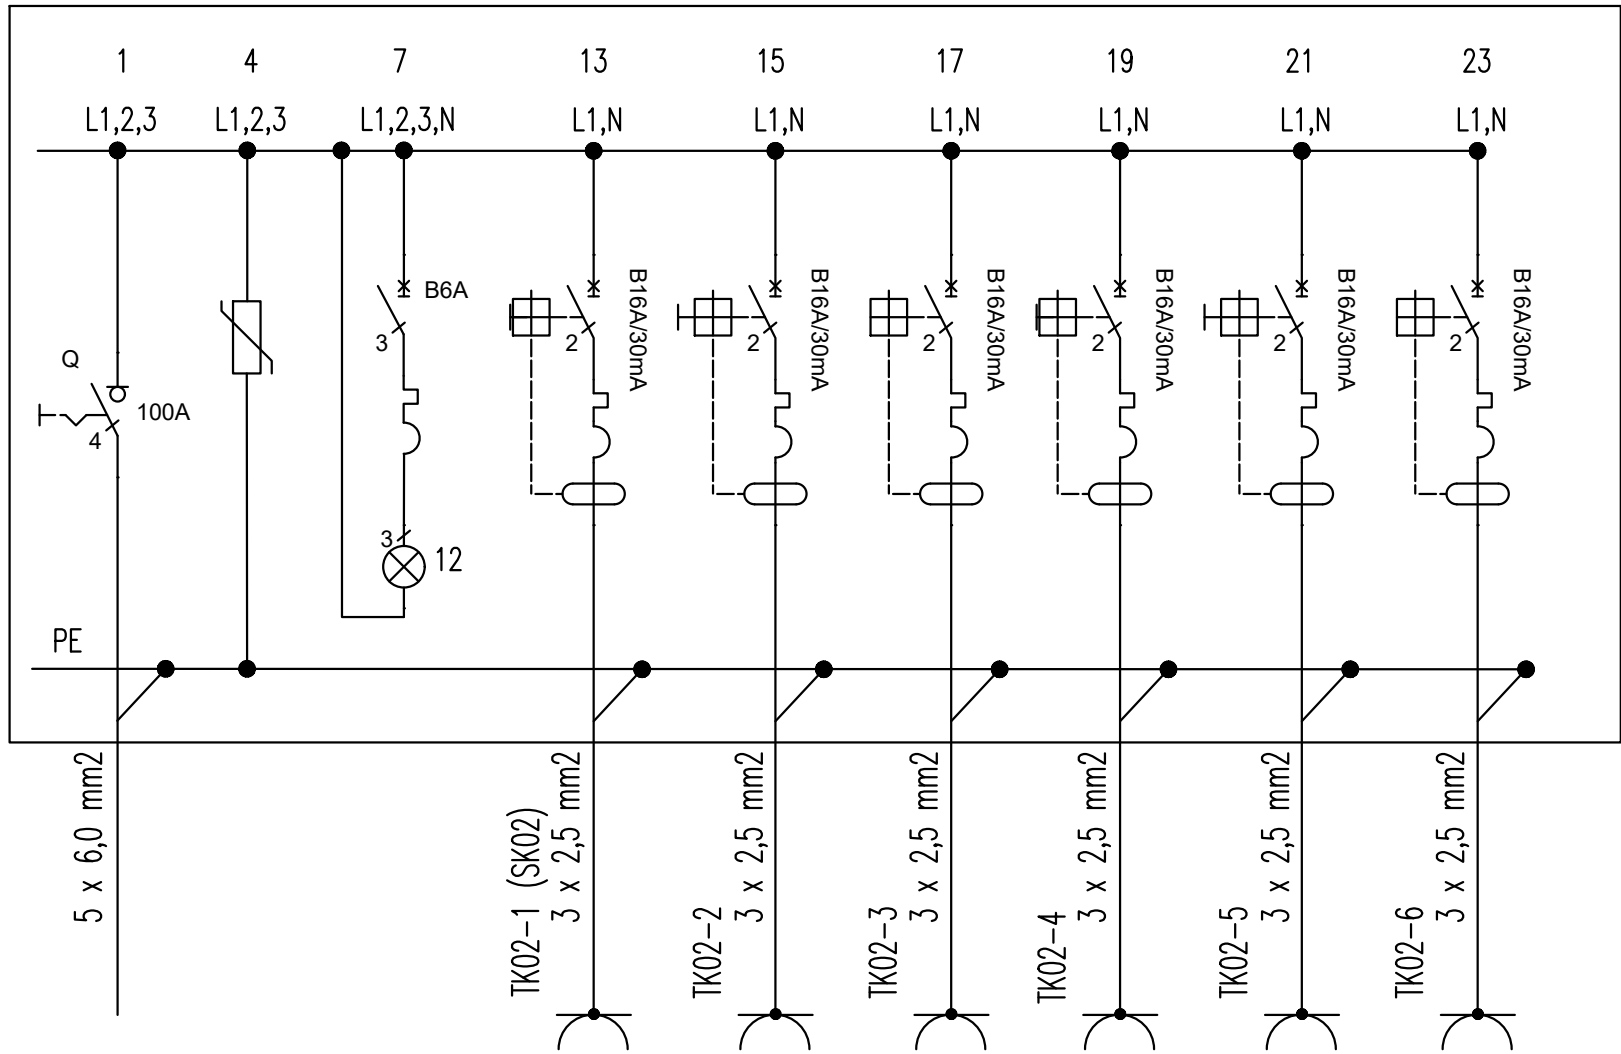

<i>Inwestor:</i>		Miasto Katowice 40-098 Katowice, ul. Młyńska 4		<i>Wykonawca:</i> KMD 41-503 Chorzów ul. Kadecka 11 NIP: 643-129-55-81
<i>Obiekt:</i>		II Liceum Ogólnokształcące z Oddziałami Dwujęzycznymi im. Marii Konopnickiej ul. Głowackiego 6, 40-600 Katowice		
Projektował Krzysztof Rażniewski specjalność elektryczna		<i>upr. nr:</i> SLK/4700/PWOE/13	Dokumentacja projektowa instalacji sieciowo komputerowej w budynku Liceum Ogólnokształcącego z Oddziałami Dwujęzycznymi w Katowicach przy ul. Głowackiego 6.	
Rysował Dariusz Duszyński		nd		
<i>Nr rys.:</i> Rys. 8	<i>Nazwa rysunku:</i> Tablica TK02			
	<i>Skala:</i> b/s	<i>Data opracowania:</i> 04.2024	<i>Faza opracowania:</i> PROJEKT BUDOWLANY	