
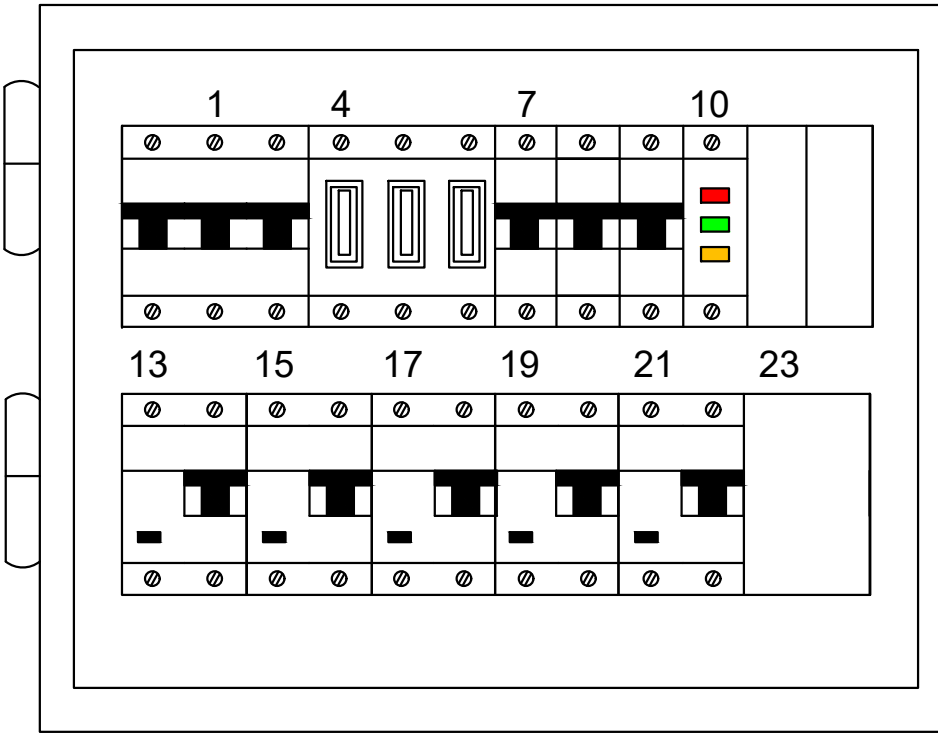


# TK302

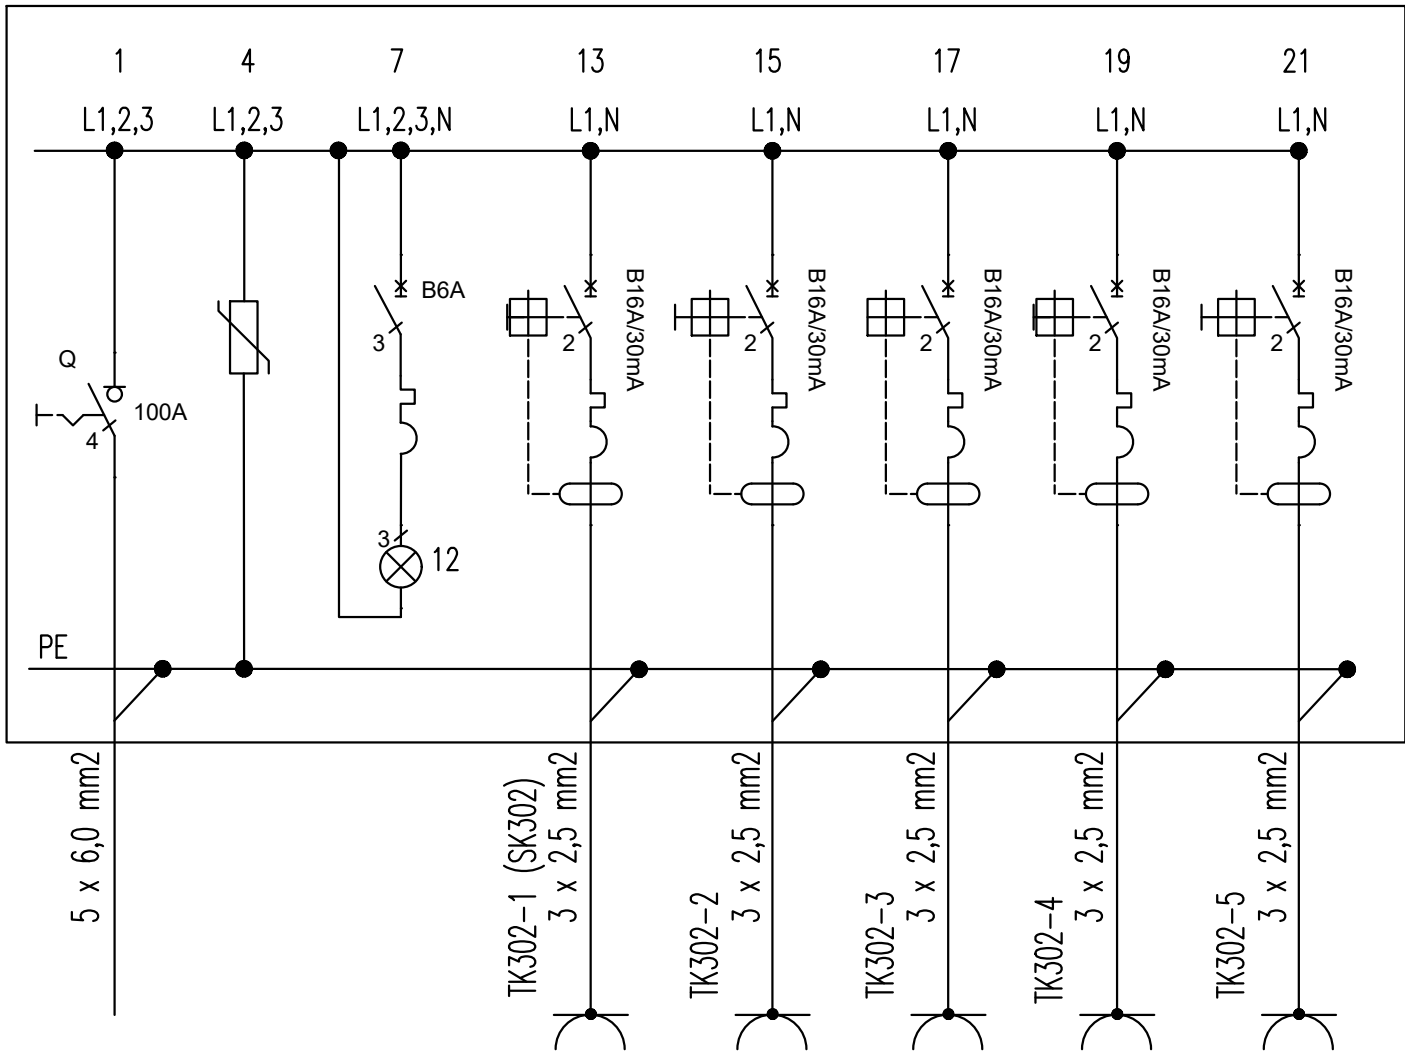

<i>Inwestor:</i>		Miasto Katowice 40-098 Katowice, ul. Młyńska 4		<i>Wykonawca:</i>  <b>KMD</b>  41-503 Chorzów ul. Kadecka 11 NIP: 643-129-55-81
<i>Obiekt:</i>		II Liceum Ogólnokształcące z Oddziałami Dwujęzycznymi im. Marii Konopnickiej ul. Głowackiego 6, 40-600 Katowice		
Projektował Krzysztof Rażniewski specjalność elektryczna		<i>upr. nr:</i> SLK/4700/PWOWE/13	Dokumentacja projektowa instalacji sieciowo komputerowej w budynku Liceum Ogólnokształcącego z Oddziałami Dwujęzycznymi w Katowicach przy ul. Głowackiego 6.	
Rysował Dariusz Duszyński		nd		
<i>Nr rys.:</i>  Rys. 11	<i>Nazwa rysunku:</i> Tablica TK302		<i>Branża:</i> ELEKTRYCZNA	
	<i>Skala:</i>  b/s	<i>Data opracowania:</i>  04.2024	<i>Faza opracowania:</i>  PROJEKT BUDOWLANY	