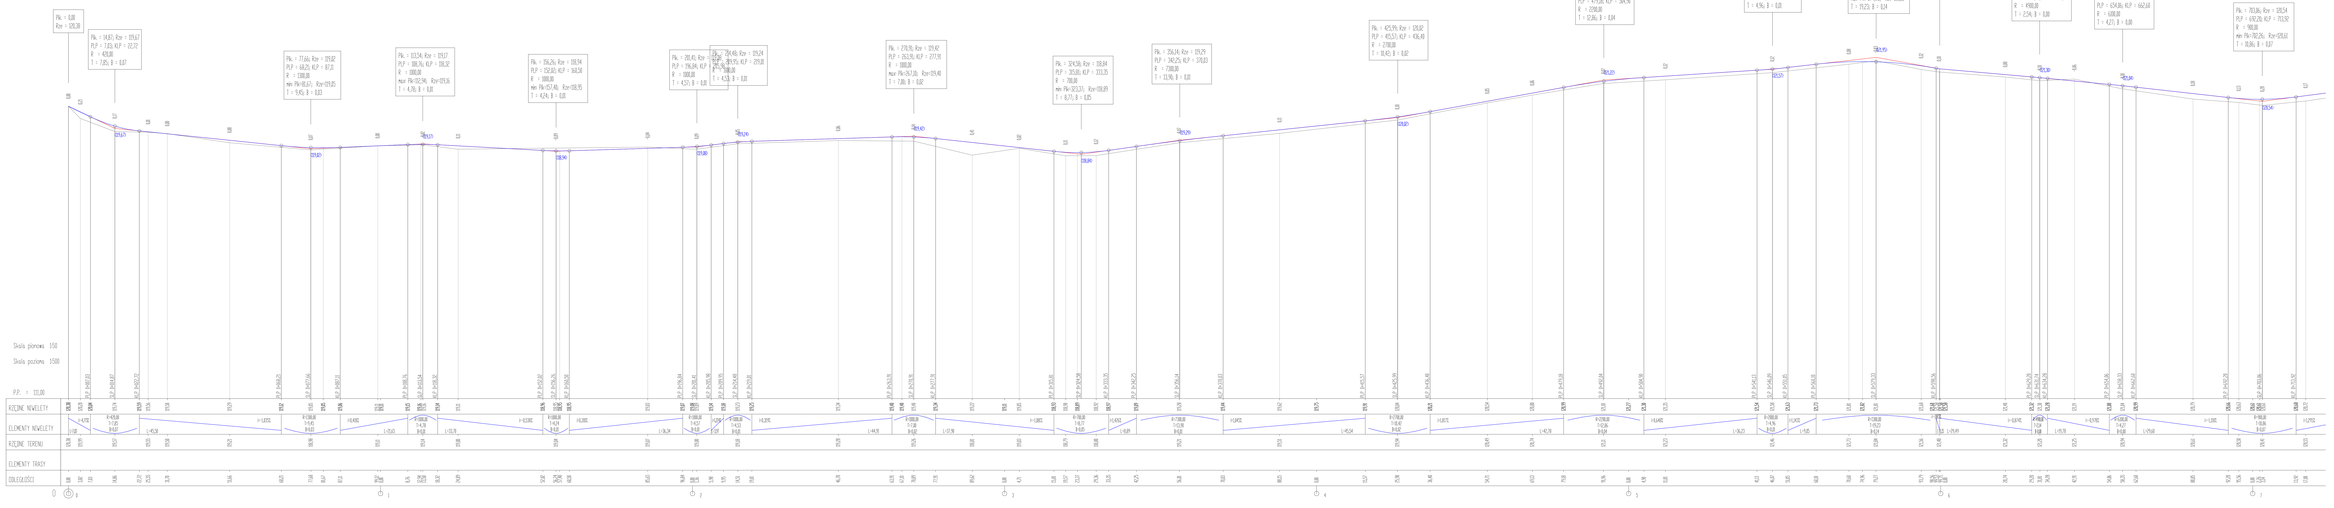


| | |
|---|---|
| Cezary Mikołajewski<br>ul. Kwiatowa 1<br>66-300 Przemyśl<br>tel. 509 844 674 | Nip: 761-153-11-96<br>Regon: 364346630<br>biuro@infra-kom.com<br>www.infra-kom.com |
| Nazwa obiektu:<br>NADLEŚNICTWO PARCIAKI | |
| Nazwa zadania:<br>DROGA LEŚNA WEWNĘTRZNA | Branża:<br>Branża drogowa |
| Zakres opracowania:<br>Bieżące utrzymanie części dojazdu pożarowego<br>dz.22, m. Jabłonica Ruska | Stadium:<br>proj. budowlany |
| Nazwa rysunku:<br>PROFIL PODŁUŻNY | Skala:<br>1:50/500 |
| Rys. numer/dok. nr umowy: | Data:<br>Październik 2022r. |
| Projektował:<br>Cezary Mikołajewski<br>MAZ/0113/PWOD/15 | Podpis: |
| | Nr rys.:<br>2-1 |