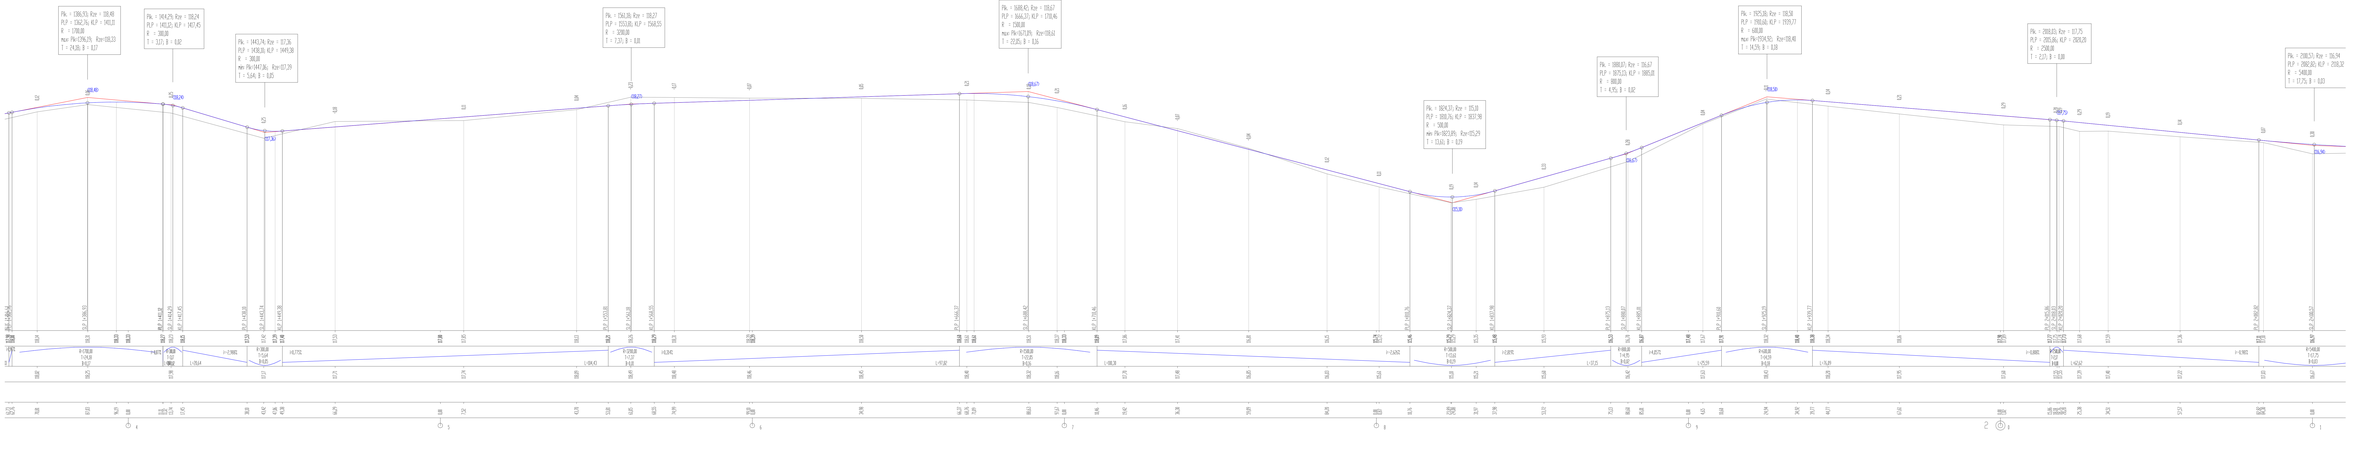

InFA-Kom	Cezary Mikołajewski Wrzosowa 67 66-300 Przewóz tel. 509 844 674	Wpr. 761-153-11-96 Regon: 364346650 biuro@infa-kom.com www.infa-kom.com
TEMAT:	NADLEŚNICTWO PARCIAKI	
TEMAT SZCZEGÓŁOWY:	DROGA LEŚNA WEWNĘTRZNA	Branża: Branża drogowa
INWESTOR:	Skarb Państwa - Państwowe Gospodarstwo Leśne Regionalna Dyrekcja Lasów Państwowych ul. J.K. Kluczborka 5, Kalisz	Stanisław: prof. budowlany
WERSJA ARCH.:	PROFIL PODŁUŻNY	Skala: 1:50/500
	ZESPÓŁ PROJEKTOWY	Data: Październik 2022r.
Imię i nazwisko - Nr uprawnień	Podpis:	Nr rys: 2-3
Projektował: Cezary Mikołajewski MAZ/0515/PWBO/15		