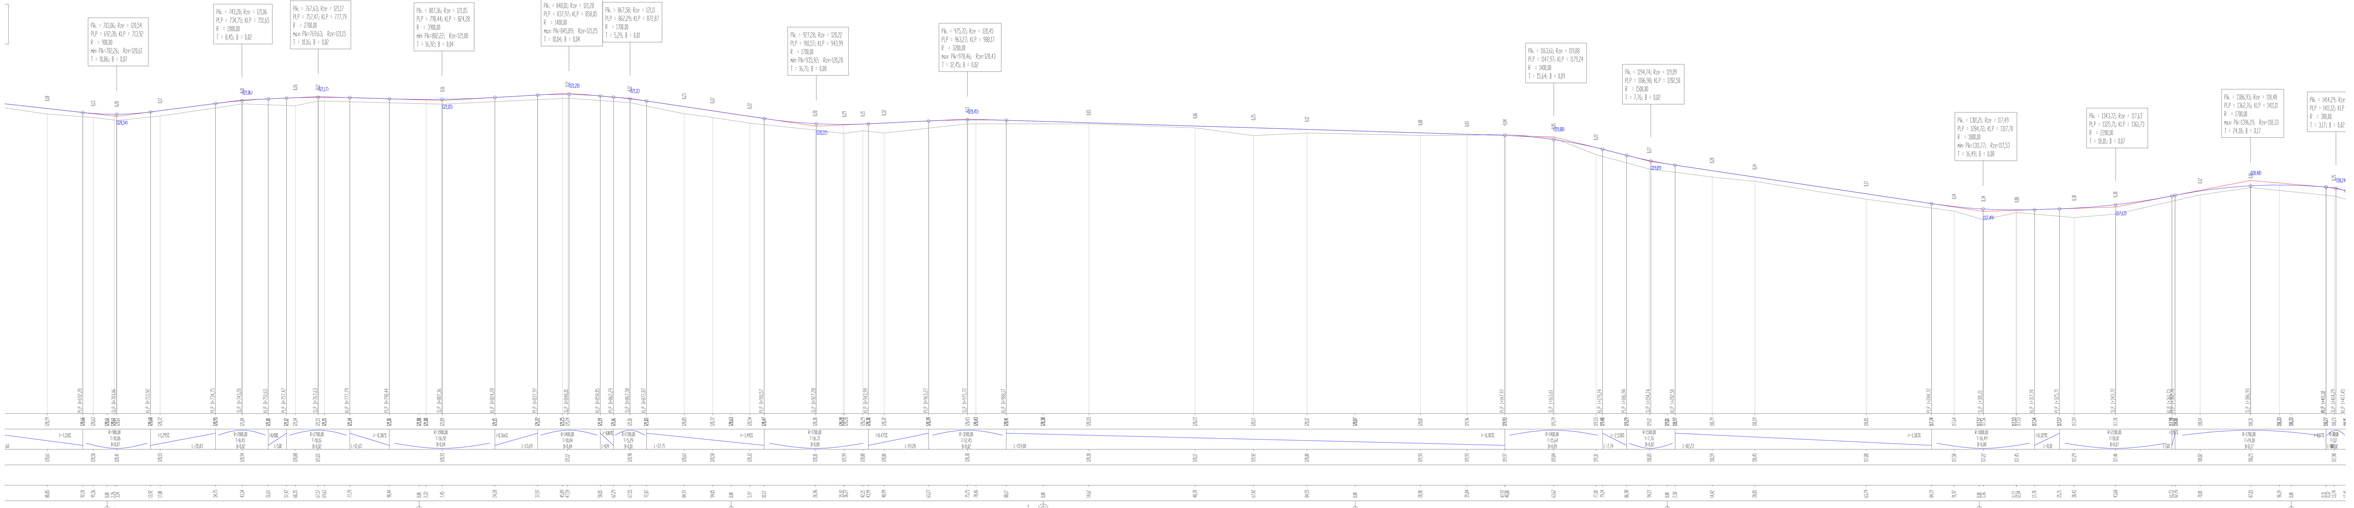

InFrA-Kom	Cezary Mikołajewski Wiosna 63 06-300 Przasnysz tel. 509 844 674	Nip: 761-153-11-06 Regon: 364346630 biuro@infra-kom.com www.infra-kom.com
Tytuł:	NADLEŚNICTWO PARCIAKI	
Nazwa obiektu:	DROGA LEŚNA WEWNĘTRZNA	Rzecz: Bieżąca drogowa
Nazwa zamierzenia:	Bieżące utrzymanie części dojazdu pożarowego nr 25 w leśnictwie Kłos	Dział: proj. budowlany
Nazwa rysunku:	PROFIL PODŁUŻNY	Skala: 1:50 300
	ZESPÓŁ PROJEKTOWY	Dnia: Październik 2023
Nazwa zamierzenia:	Nr zamierzenia:	Podpis:
Projekt:	Cezary Mikołajewski MAZ/0515/PWBD/15	Nr Rys.: 2-2