



OZNACZENIA


- granica działki nr ewid. 125/1
- pole powierzchni działki nr 125/1 ~0,31 ha

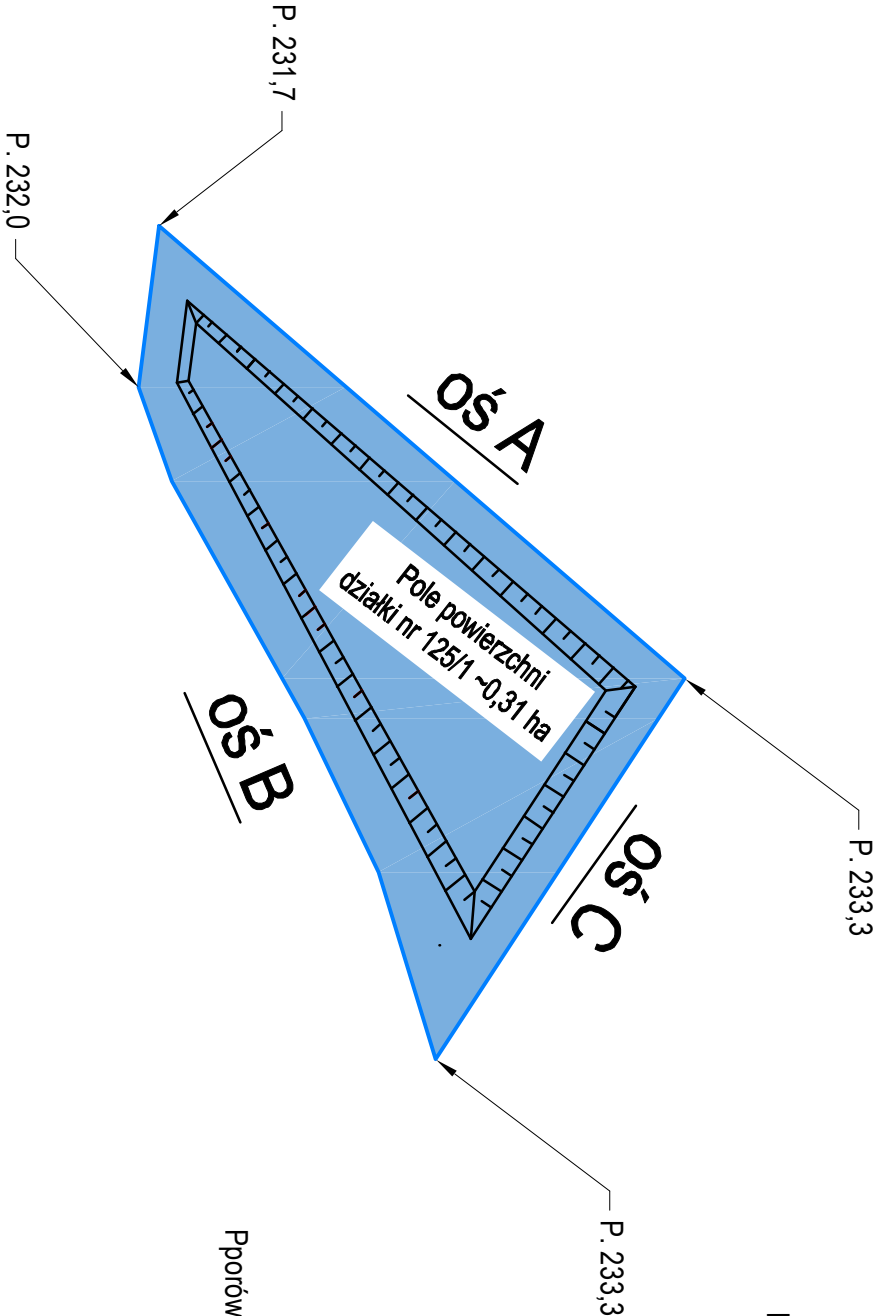

Nivelela istniejącego terenu oś A

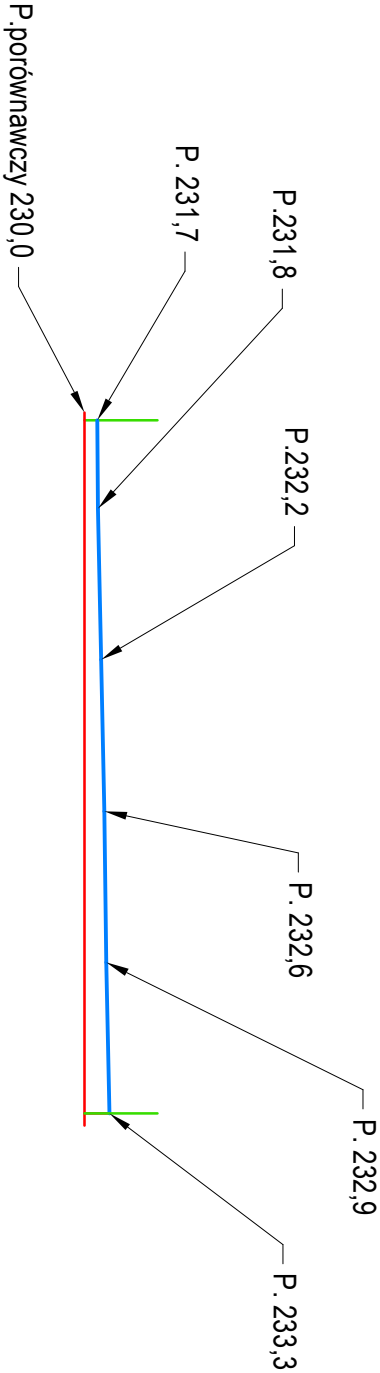

Nivelela istniejącego terenu oś B

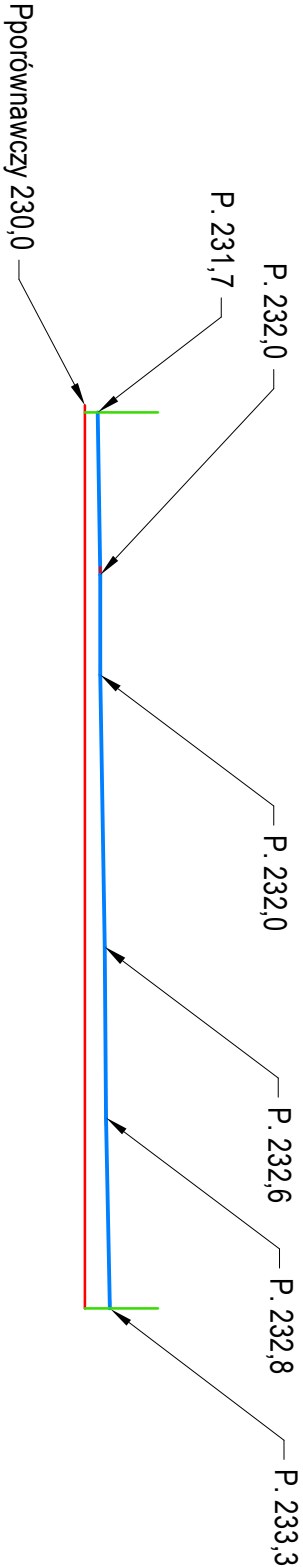

Nivelela istniejącego terenu oś C

