


# JELEŃ GÓRA

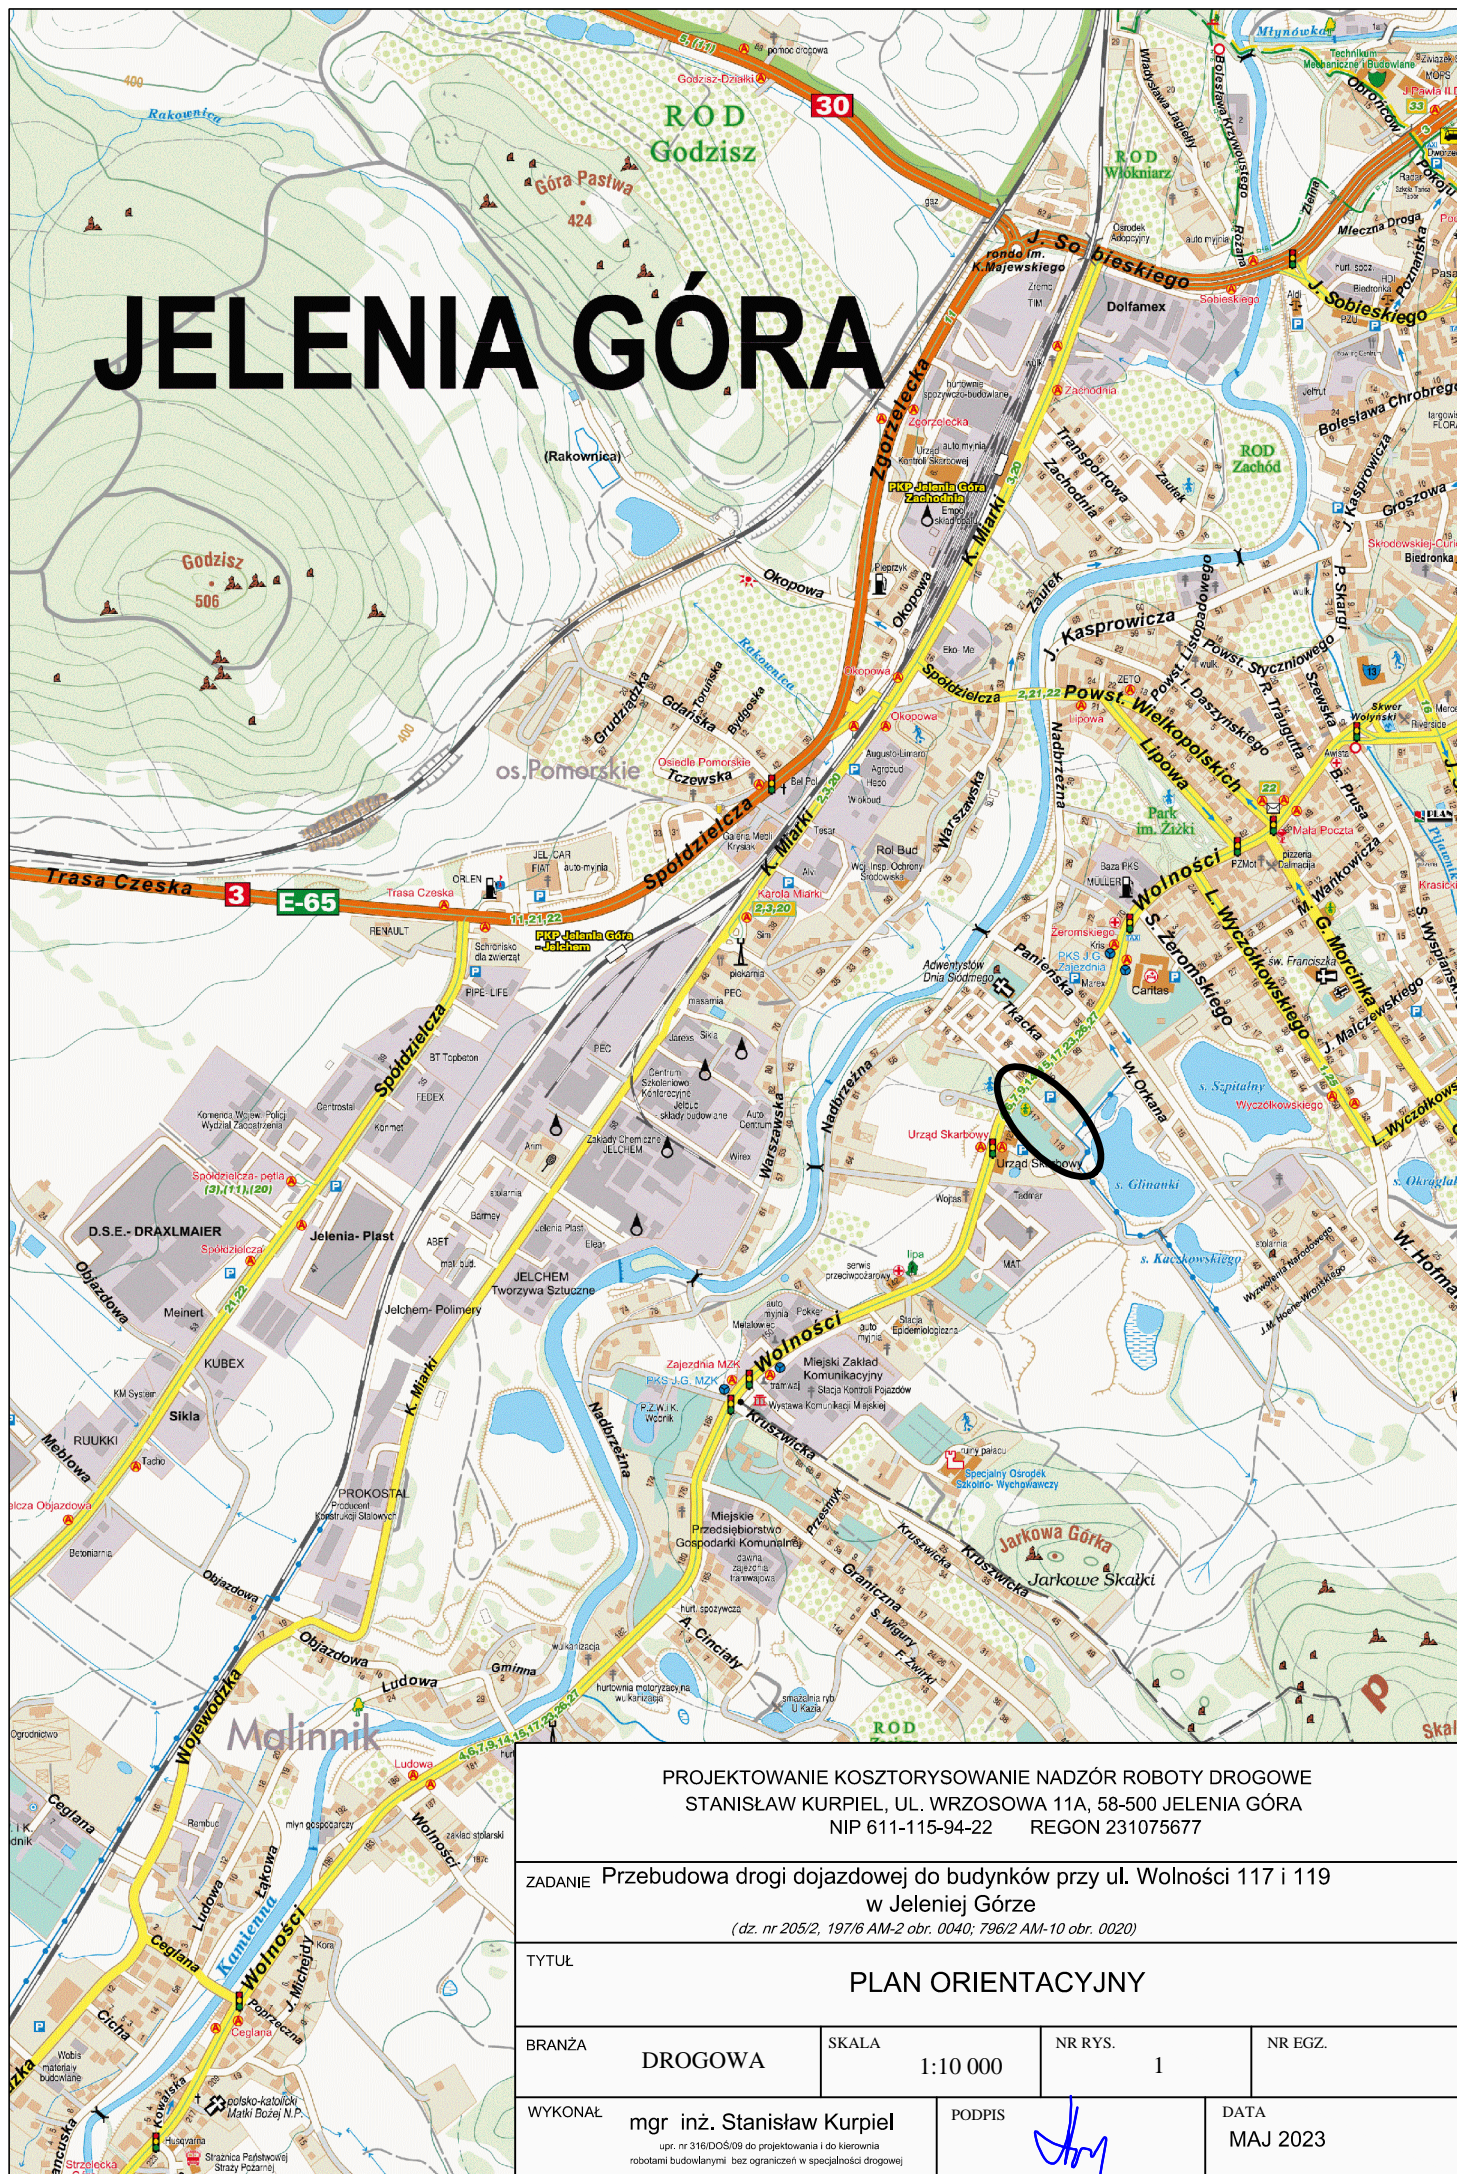

PROJEKTOWANIE KOSZTORYSOWANIE NADZÓR ROBOTY DROGOWE  
STANISŁAW KURPIEL, UL. WRZOSOWA 11A, 58-500 JELEŃ GÓRA  
NIP 611-115-94-22 REGON 231075677

ZADANIE Przebudowa drogi dojazdowej do budynków przy ul. Wolności 117 i 119  
w Jeleniej Górze  
(dz. nr 205/2, 197/6 AM-2 obr. 0040; 796/2 AM-10 obr. 0020)

TYTUŁ

PLAN ORIENTACYJNY

BRANŻA

DROGOWA

SKALA

1:10 000

NR RYS.

1

NR EGZ.

WYKONAŁ

mgr inż. Stanisław Kurpiel  
upr. nr 316/DOŚ09 do projektowania i do kierownia  
robotami budowlanymi bez ograniczeń w specjalności drogowej

PODPIS

DATA

MAJ 2023