


PRZEKRÓJ III - III

1:100

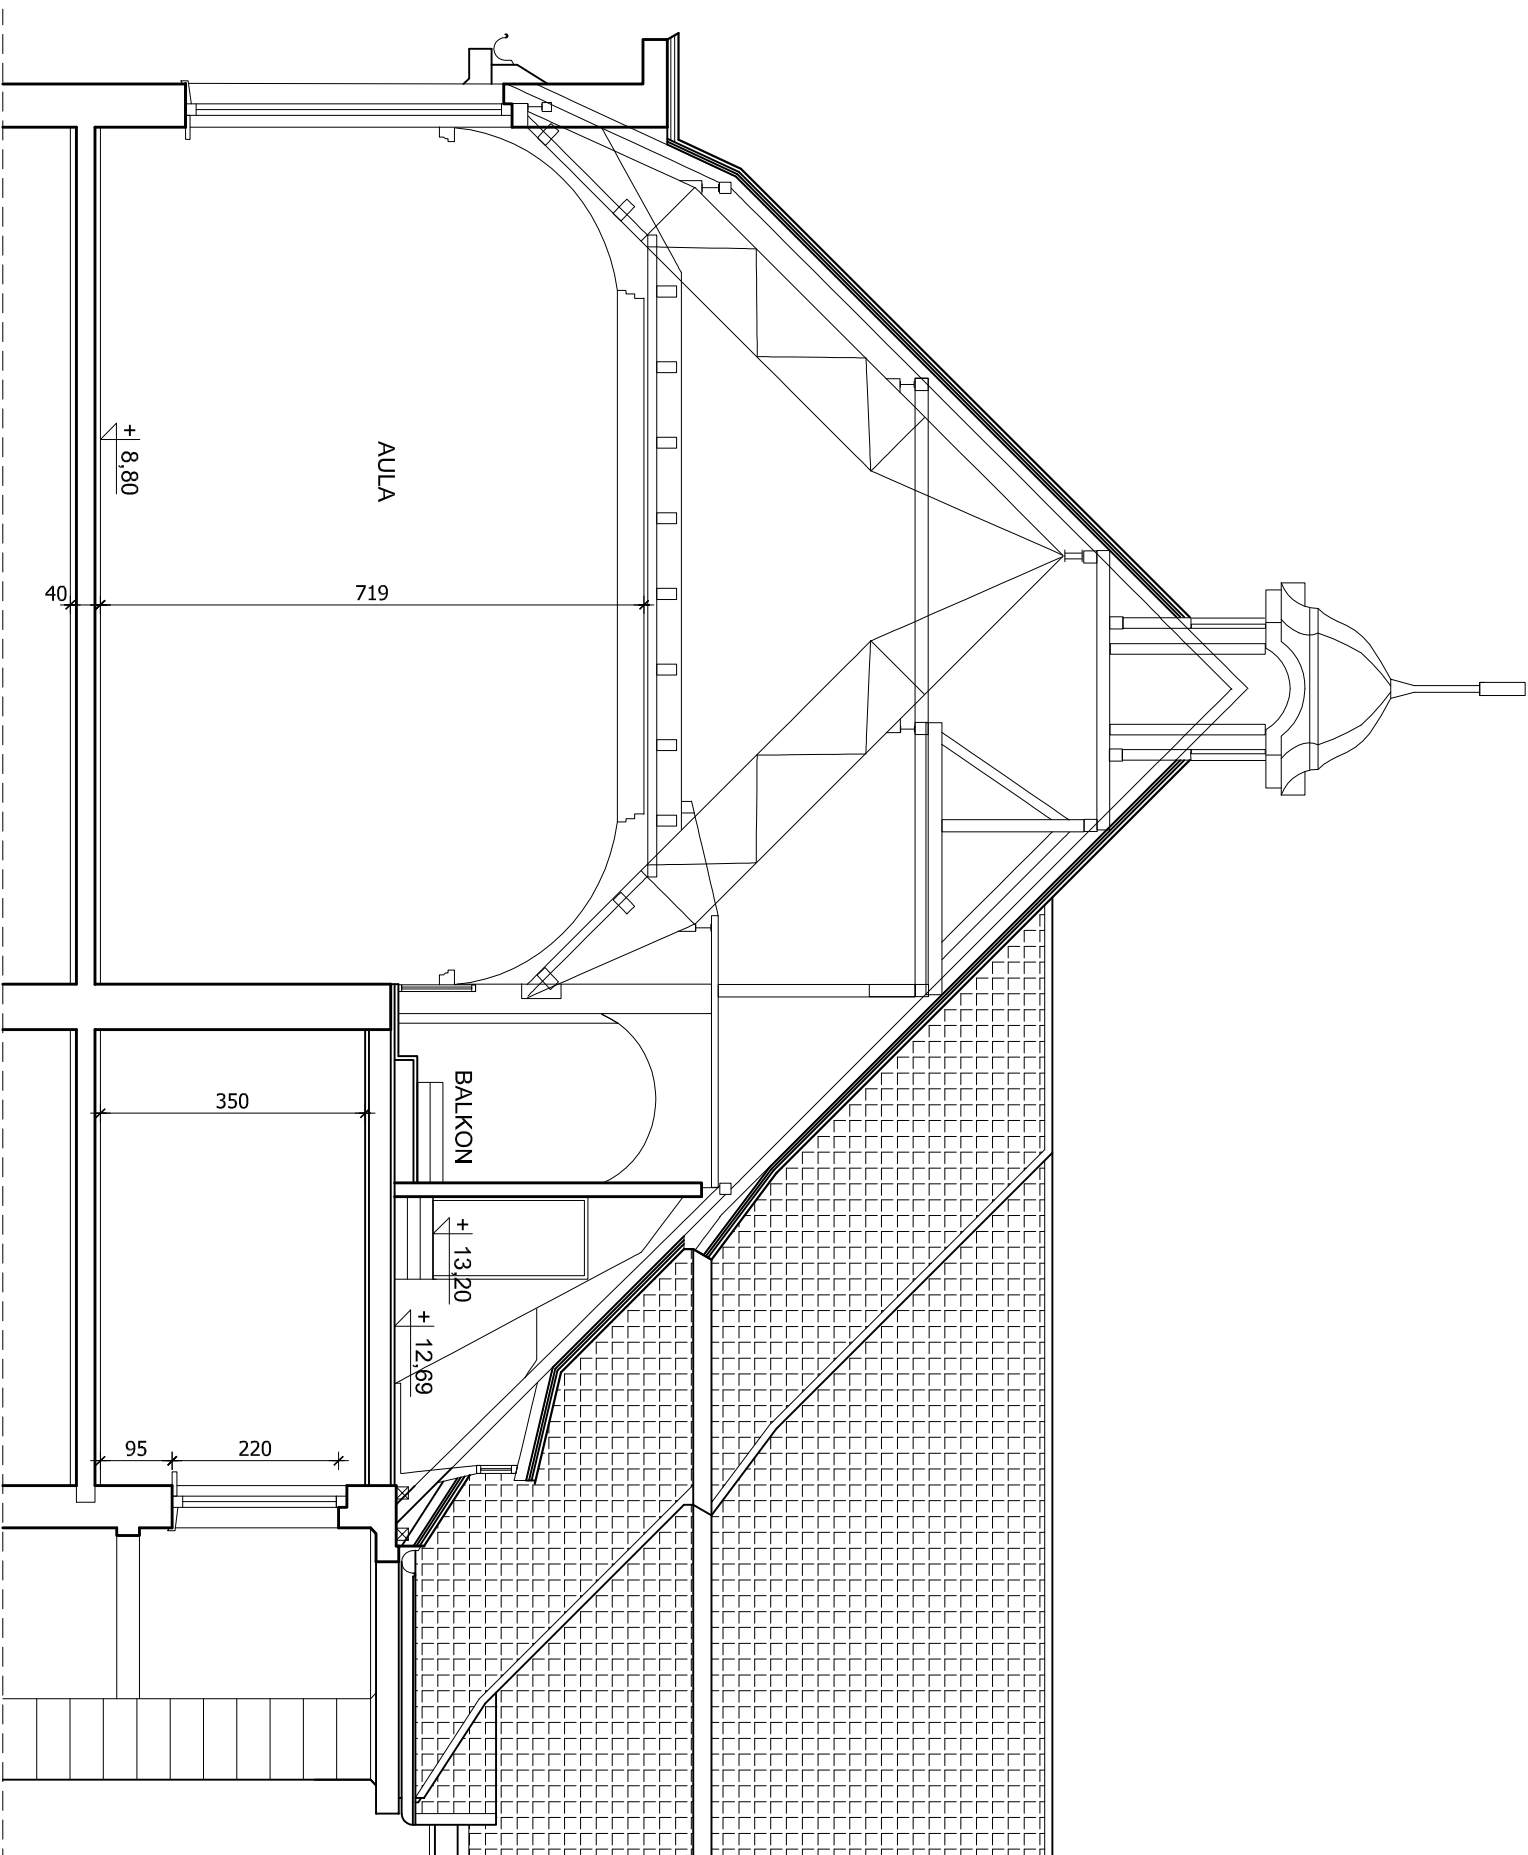

PRZEKRÓJ II - II

1:100

PRACOWNIA PROJEKTOWA ARCHITEKTONICZNO - KONSTRUKCYJNA			ul. MONTE CASSINO 51 85-791 Bydgoszcz tel. (52) 343-27-71			
Nazwa rysunku:						
Obiekt: Inwentaryzacja budynków Zespołu Szkół Ogólnokształcących nr 6 w Bydgoszczy ul. Staszica 4			PRZEKRÓJ II - II, III- III			
Branża:		Nazwisko autora:		Podpis:	Data:	
Budowlana		Opracował:		mgr inż. Janusz Głuchowski upr.bud. UAN-KZ-7210/270/89		31.12 2016
		Skala rys.:		1:100	Numer rys.:	11