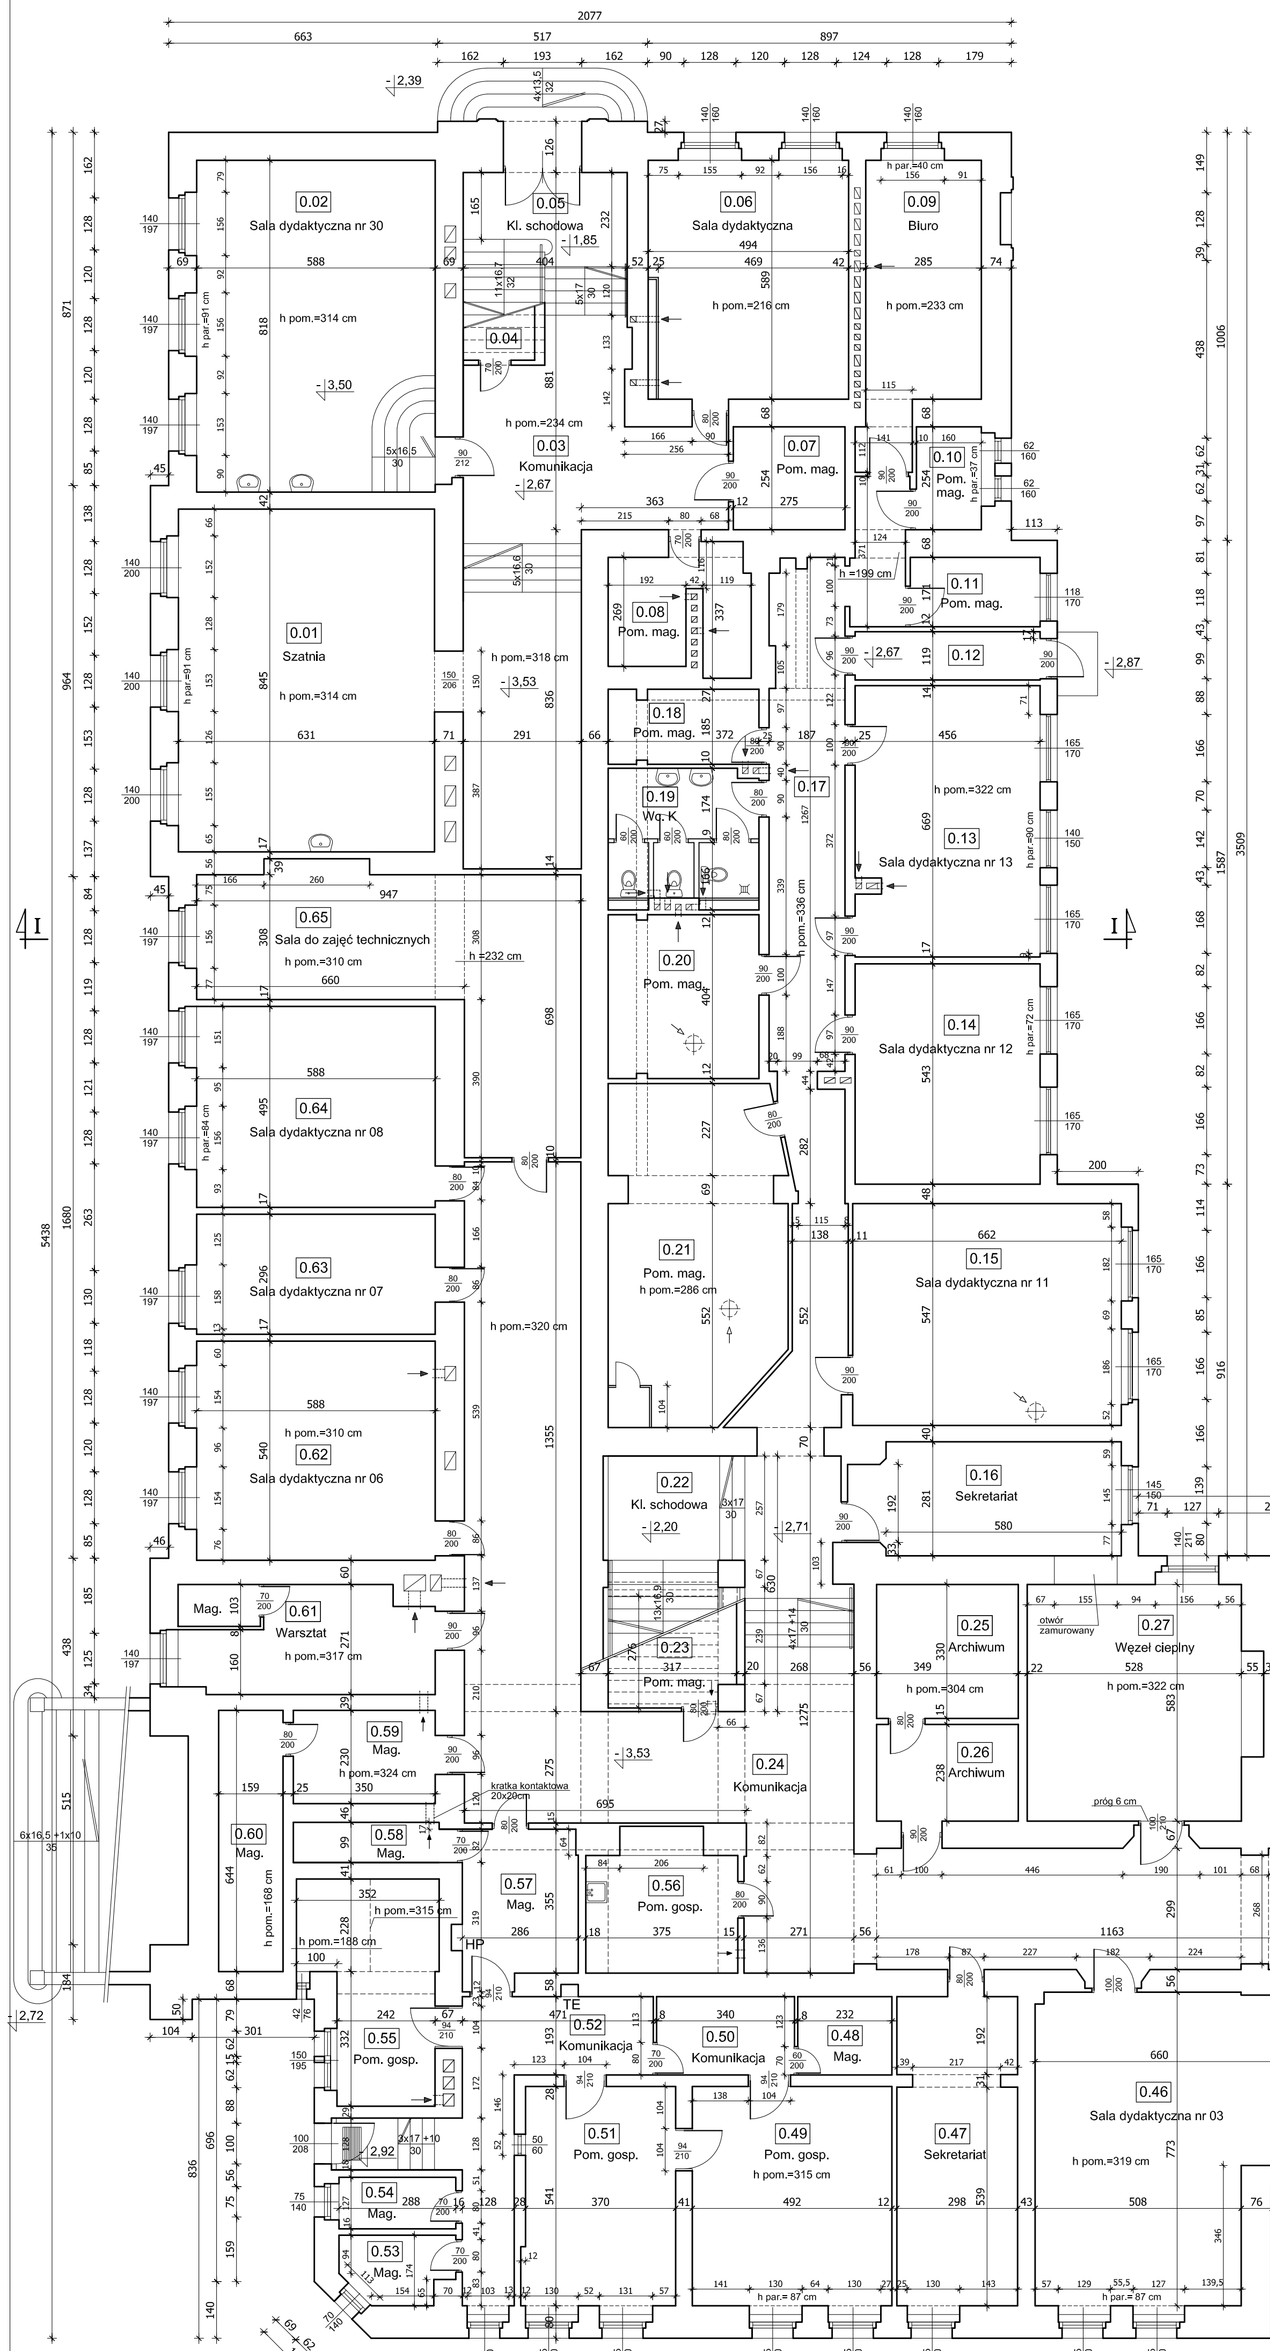

Zestawienie powierzchni - PRZYZIEMIE

Lp.	Nazwa pomieszczenia	Powierzchnia [m²]	Posadzka
0.01	szatnia	53,85	płytki gres
0.02	sala dydaktyczna nr 30	48,85	panele podł.
0.03	komunikacja	29,76	płytki gres
0.04	schowek	2,33	płytki gres
0.05	kl. schodowa	14,22	lastrico
0.06	sala dydaktyczna	28,35	płytki gres
0.07	pom. magazynowe	6,98	pcw
0.08	pom. magazynowe	9,67	pos. betonowa
0.09	biuro	19,15	panele podł.
0.10	pom. magazynowe	4,06	pcw
0.11	pom. magazynowe	5,48	płytki gres
0.12	komunikacja	5,43	płytki gres
0.13	sala dydaktyczna nr 13	30,25	panele podł.
0.14	sala dydaktyczna nr 12	24,76	panele podł.
0.15	sala dydaktyczna nr 11	36,21	panele podł.
0.16	sekretariat	18,14	panele podł.
0.17	komunikacja	43,13	płytki gres
0.18	pom. magazynowe	6,78	pcw
0.19	wc K	11,77	płytki gres
0.20	pom. magazynowe	14,96	panele podł.
0.21	pom. magazynowe	34,89	panele podł.
0.22	kl. schodowa	33,37	lastrico
0.23	pom. magazynowe	7,48	płytki gres
0.24	komunikacja	117,19	płytki gres
0.25	archiwum	11,52	wykł. dywan.
0.26	archiwum	8,31	wykł. dywan.
0.27	węzeł cieplny	30,78	pos. betonowa
0.28	sala dydaktyczna nr 01	33,14	panele podł.
0.29	szatnia D	16,44	płytki gres
0.30	wc D	5,18	płytki gres
0.31	natrysk D	11,49	płytki gres
0.32	natrysk M	10,96	płytki gres
0.33	szatnia M	15,32	płytki gres
0.34	wc M	5,07	płytki gres
0.35	magazyn podręczny	1,52	płytki gres
0.36	komunikacja	31,96	płytki gres
0.37	sala gimnastyczna	239,38	parklet
0.38	sala fitness	25,22	panele podł.
0.39	pom. magazynowe	11,64	płytki gres

Lp.	Nazwa pomieszczenia	Powierzchnia [m²]	Posadzka
0.40	pokój nauczyciela	8,70	panele podł.
0.41	pom. magazynowe	6,21	pcw
0.42	kl. schodowa	8,82	lastrico
0.43	schowek	2,88	lastrico
0.44	komunikacja	23,11	terakota
0.45	pokój nauczyciela	9,87	panele podł.
0.46	sala dydaktyczna nr 03	44,97	panele podł.
0.47	sekretariat	22,46	panele podł.
0.48	magazyn	4,48	pcw
0.49	pom. gospodarcze	26,62	pcw
0.50	komunikacja	6,56	pcw
0.51	pom. gospodarcze	20,19	pcw
0.52	komunikacja	20,50	lastrico
0.53	pom. magazynowe	4,34	płytki gres
0.54	pom. magazynowe	3,66	pcw
0.55	pom. gospodarcze	16,06	pcw
0.56	pom. gospodarcze	10,88	lastrico
0.57	pom. magazynowe	10,71	lastrico
0.58	pom. magazynowe	3,93	pos. betonowa
0.59	pom. magazynowe	8,05	pos. betonowa
0.60	pom. magazynowe	10,24	pos. betonowa
0.61	warsztat	16,49	pos. betonowa
0.62	sala dydaktyczna nr 06	31,75	panele podł.
0.63	sala dydaktyczna nr 07	17,40	panele podł.
0.64	sala dydaktyczna nr 08	29,11	panele podł.
0.65	sala do zajęć technicznych	41,37	płytki gres
	Razem	1462,69	

RZUT PRZYZIEMIA 1:100

PRACOWNIA PROJEKTOWA ARCHITEKTONICZNO - KONSTRUKCYJNA		ul. MONTE CASSINO 51 85-791 Bydgoszcz tel. (52) 343-27-71	
Obiekt: Inwentaryzacja budynków Zespołu Szkół Ogólnokształcących nr 6 w Bydgoszczy ul. Staszica 4		Nazwa rysunku: RZUT PRZYZIEMIA	
Branża:	Nazwisko autora:	Podpis:	Data:
Budowlana	Opracował: mgr inż. Janusz Głuchowski upr.bud. UAN-KZ-7210/270/89		31.12 2016
	Skala rys.: 1:100 Numer rys.: 2		