


PRZEKRÓJ IV - IV 1:100

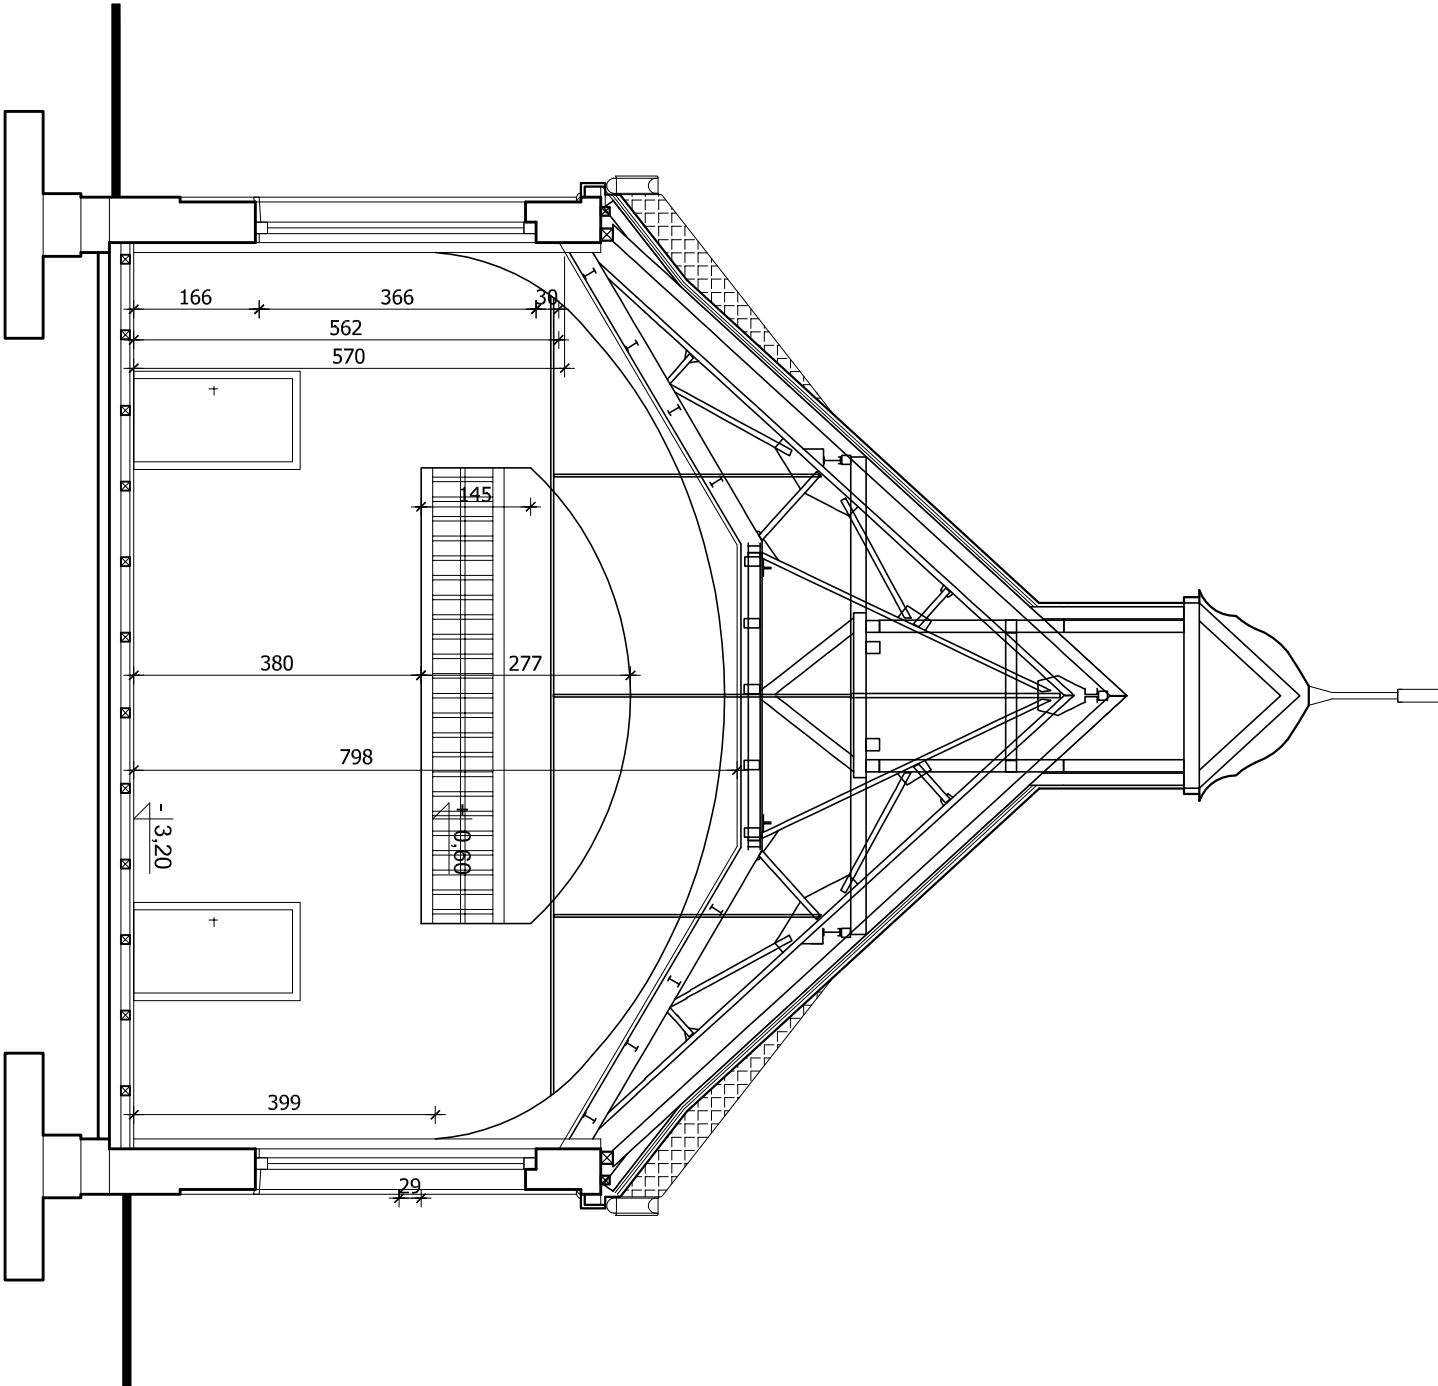

PRZEKRÓJ V - V 1:100

PRACOWNIA PROJEKTOWA ARCHITEKTONICZNO - KONSTRUKCYJNA		ul. MONTE CASSINO 51 85-791 Bydgoszcz tel. (52) 343-27-71	
Obiekt: Inwentaryzacja budynków Zespołu Szkół Ogólnokształcących nr 6 w Bydgoszczy ul. Staszica 4		Nazwa rysunku: PRZEKRÓJ IV - IV, V - V	
Branża: Budowlana	Nazwisko autora:		Podpis:
	Opracował: mgr inż. Janusz Głuchowski upr.bud. UAN-KZ-7210/270/89		Data: 31.12 2016
Skala rys.:		1:100	Numer rys.: 12