



INIEŁACJE DOCEPIENIE ŚCIAN NA PEŁNĄ WYSOKOŚĆ  
SCIANY BUDYNKU PŁYTA STYROPAN GRUB. 5CM

WYKONANIE NOWEJ POSADZKI Z PODBŁ. DWA  
Hpom.=2,50M

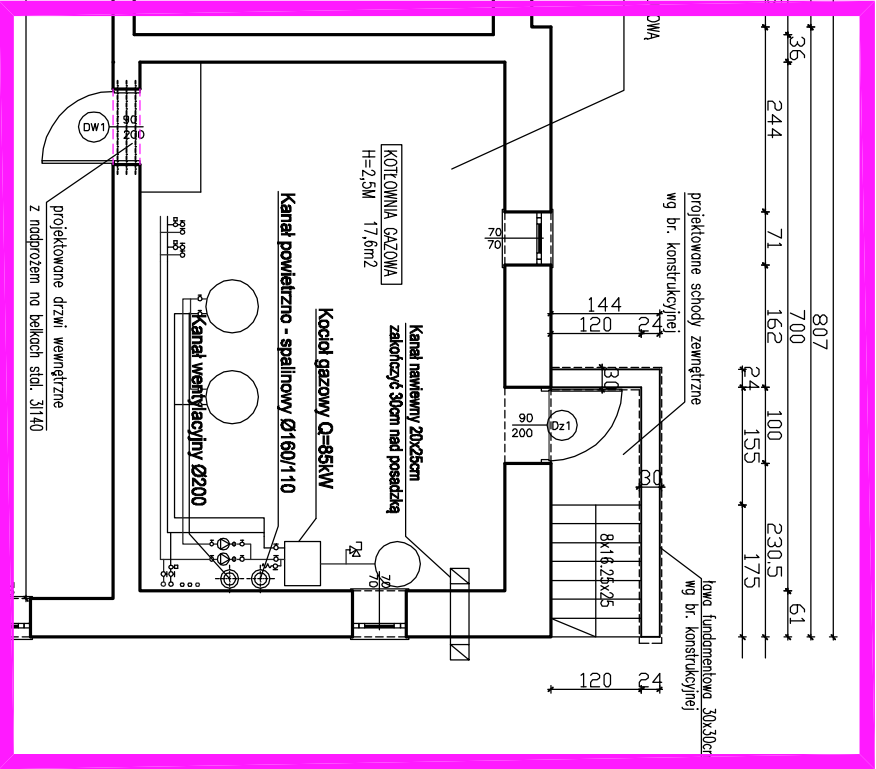

zakres przełargu  
/Etap I/

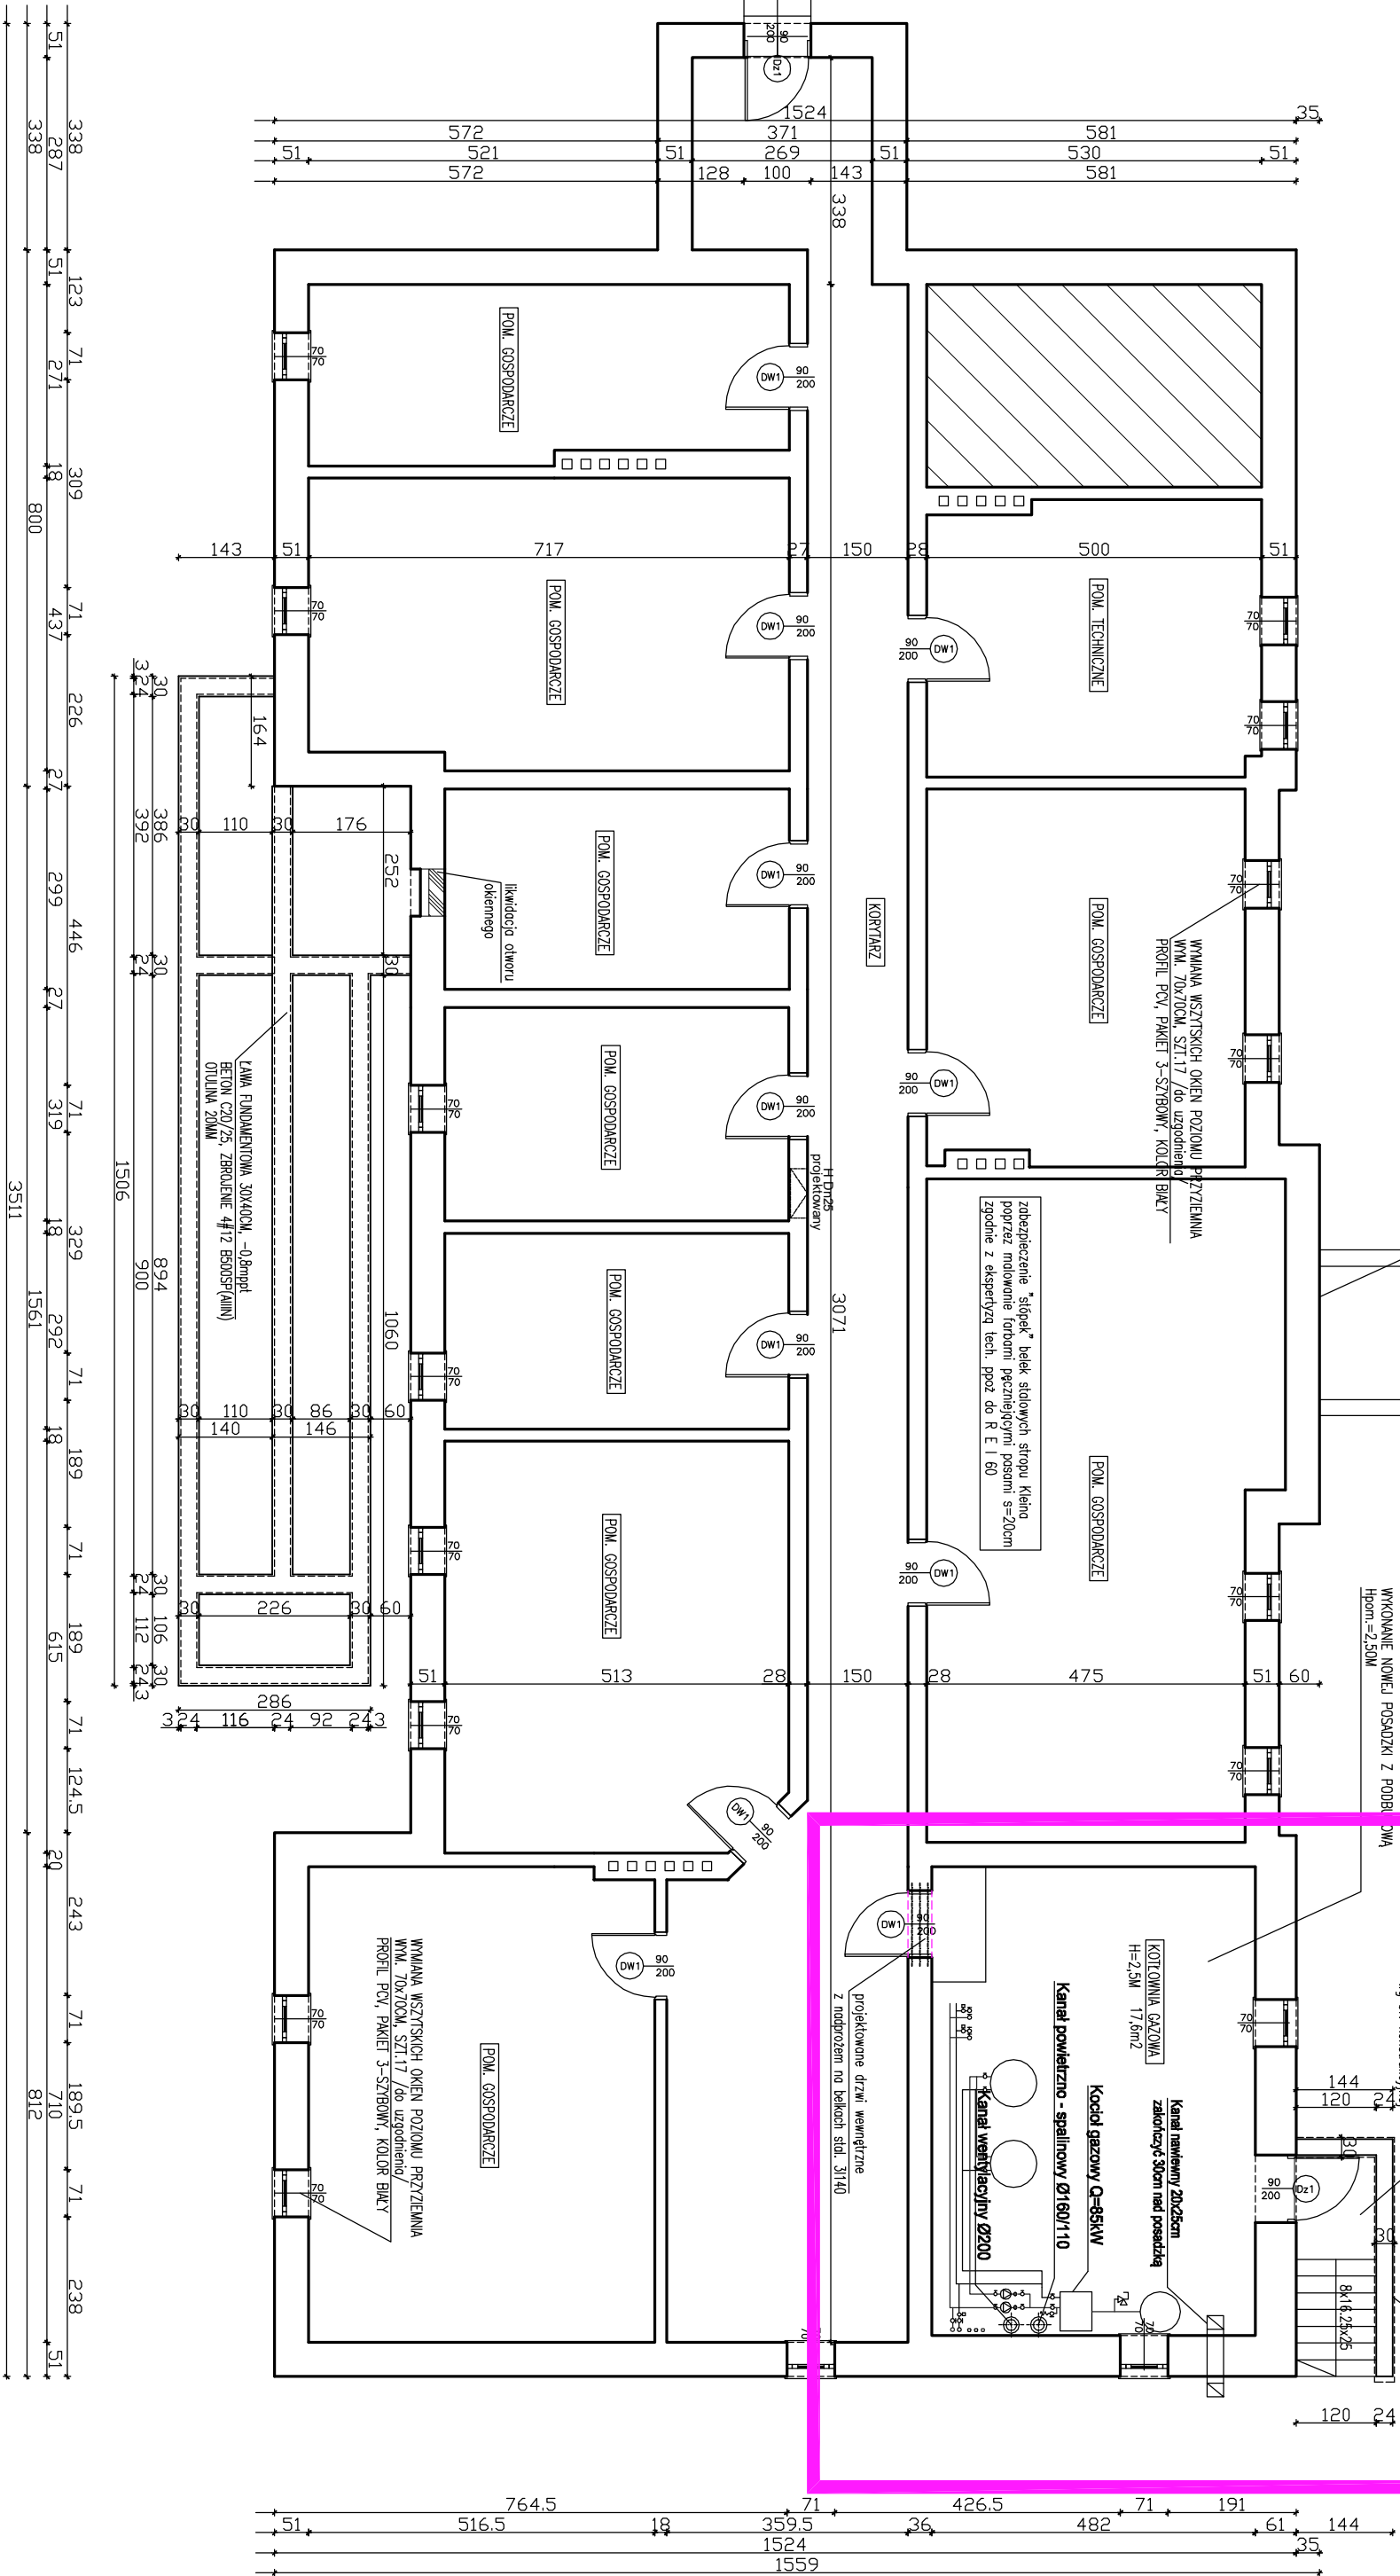

### UWAGAI

PROJEKT BRANŻY ARCHITEKTURA ROZPATRYWAĆ  
ŁĄCZNIE Z OPRACOWANIAMII BRANŻOWYMI I UZUPEŁNIAJĄCYMI  
NALEŻY ZWRÓCIĆ SZCZEGÓLNĄ UWAGĘ NA ZACHOWANIE  
JEDNAKOWEGO POZIOMU RÓŻNICTW RÓDZAJÓW POSADZEK  
/POSADZKI Z PŁYTEK GRESOWYCH Z WĄSKIMI FUGAMI!!!/  
RYSUNKI PROJEKTU ROZPATRYWAĆ ŁĄCZNIE Z OPISEM TECH.

WSZYSTKIE PRACE BUDOWLANE NALEŻY PROWADZIĆ ZGODNIE  
Z NINIEJSZYM PROJEKTEM, WARUNKAMI POZWOLENIA  
NA BUDOWĘ, WIEDZĄ TECHNICZNĄ I SZTUKĄ BUDOWLANĄ  
ORAZ ZALECENIAMI PRODUCENTÓW MATERIAŁÓW BUD.  
WSZELKIE NIEZGODNOŚCI REALIZOWANEGO OBIEKTU  
Z OPRACOWANIEM PROJEKTOWYM NALEŻY ZGŁOŚCIĆ  
KIEROWNIKOWI BUDOWY, INWESTOROWI LUB PROJEKTANTOWI.

PRZED ZAMÓWIENIEM STACJCH ELEMENTÓW ELEWACYJNYCH  
ORAZ STOLARKI OKIENNEJ I DRZWIOWEJ NALEŻY WYKONAĆ  
SZCZEGÓŁOWE POMIARY NA BUDOWIE  
PRZEWODY WENTYLACYJNE PCV Ø125 NALEŻY IZOLOWAĆ  
TERMICZNIE ORAZ ZASTOSOWAĆ WYWIETRZAKI WG ROZW. SYST.

ŁĄCZNIE P.U.= ok. 347,5m2

## PRACOWNIA ARCHITEKTONICZNA DARIUSZ PARZENSKI

63-400 OSTRÓW WIELKOPOLSKI UL. GRAJEWSKA 12  
tel./fax 0-62 720 4119; tel. kom. 0603 137 637  
e-mail: pracownia@parzenski.pl

INWESTOR  
ZESPÓŁ SZKÓŁ PONADPODSTAWOWYCH  
CENTRUM KSZTAŁCENIA USTAWICZNEGO  
W PRZYGODZICACH UL. PTR 6  
63-421 PRZYGODZICE

OBIEKT  
PRZEBUDOWA I ZMIANA SPOSOBU UŻYTKOWANIA  
NIEUŻYTKOWEGO PODDASZA BUDYNKU  
INTERNATU SZKOLNEGO Z PRZEZNACZENIEM  
NA POKOJE MIESZKALNE

LOKALIZACJA  
DZ. NR 213/41  
JEDN.EWID. 301705\_2.0009.AR\_4  
UL. PTR 11  
63-421 PRZYGODZICE

ZESPÓŁ AUTORSKI	PODPIS:
ARCHITEKTURA PROJEKTANT mgr inż. arch. Dariusz Parzenski nr uprawnień 182/00/DUW	
AutoCAD LT 2010 Serial No.: 351-58071554	
FAZA	PROJEKT BUDOWLANY
BRANŻA	ARCHITEKTONICZNA
RYSUNEK	SCHEMAT RZUTU PRZYZIEMI
ZLECENIE	23/21
DATA	03.2022
SKALA	1:100
	RYSUNEK A09