


SEKCJA 2

Typ pola	liniowe -- zasil.2	odgromnik	miarowe	zasil. transf. 2
Nr pola	5	6	7	8

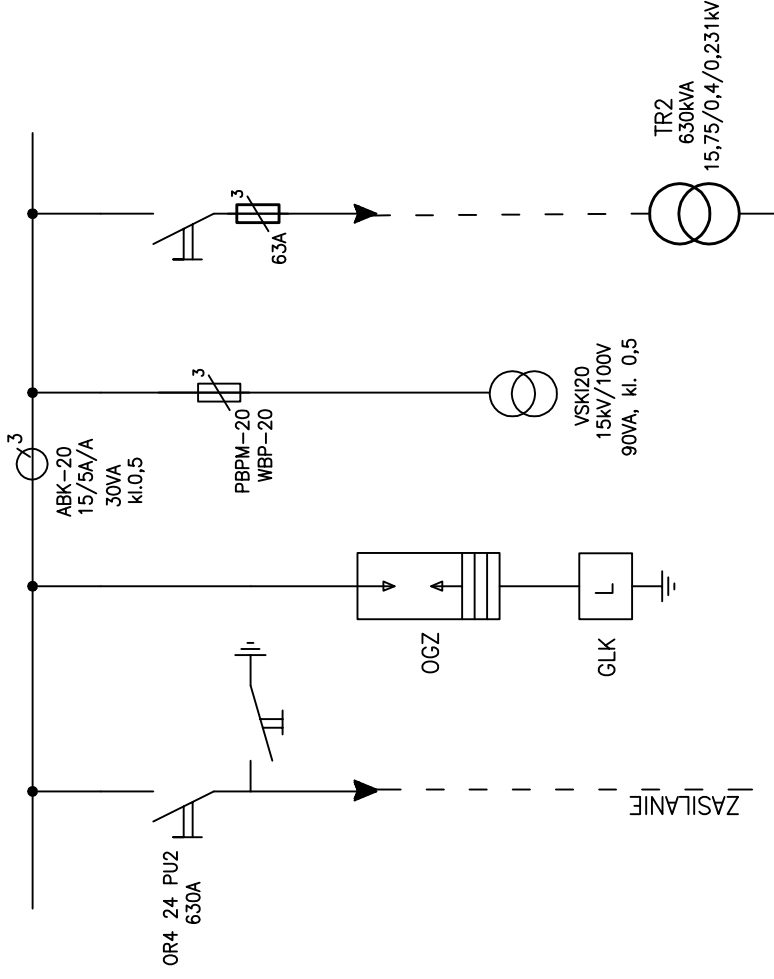

BBPK we Wrocławiu Sp.z o.o.
52-010 Wrocław
ul.Opolska 11-19

Nr rej. S49-2/2011

Rev.

Nazwa inwestycji: Przebudowa i rozbudowa oczyszczalni ścieków w Kietczewie dla m. Kościana

Obiekt:

Oczyszczalnia ścieków w Kietczewie

Tytuł rys.

Modernizacja rozd. SN 15kV
SEKCJA 2

Skala: -

Stadium: PW

Nr rys. E-02

Branża: elektryczna

Data Podpis


Projektant: mgr inż. Z. Kowaluk

06.2012

Sprawdzający: mgr inż. R. Jaworski

06.2012

Nr szafy	2	3	4	5	6	7	8	9	10	11	12
Nr szafy	1	2	3	4	5	6	7	8	9	10	11

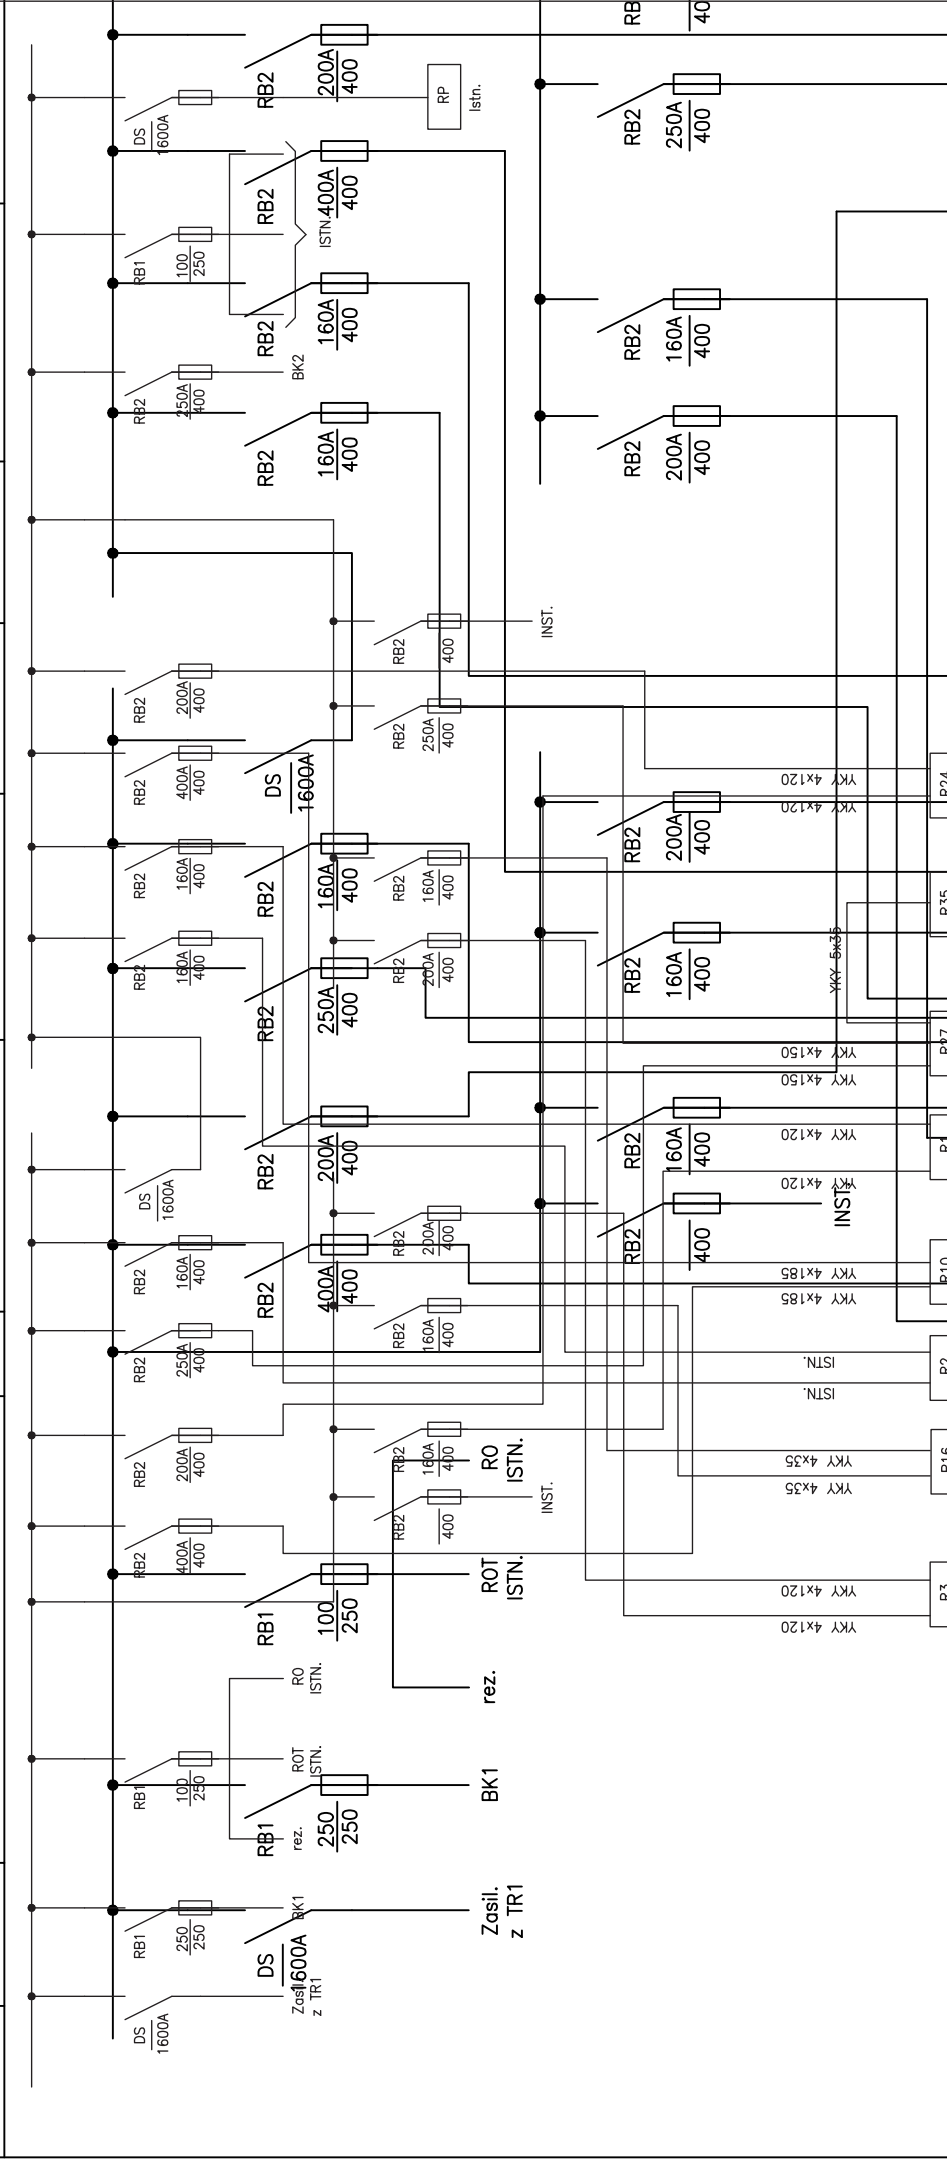

		Nr. ref.:	St#9-2/2011
Nazwa inwestycji: Przebudowa i rozbudowa oczyszczalni ścieków w Kielczewie dla m. Kościana		Rev.:
Obiekt: Oczyszczalnia ścieków w Kielczewie			
Tytuł rys.: Schemat główny zasilania obiektów projektowanych i modernizowanych z rozdż. R0nn		Kierownik:	4x120
Skala:		Projektant:	4x120
Stan:		Sprawkujący:	4x120
Branża:		Nr uprawnień:	YKY 4x120
Projektant:		Data:	06.2012
Sprawdzający:		Podpis:	06.2012
P.W. YKY 5X35		E-03	
elektryczna		Podpis	
mgr inż. Z. Kowalik		155/77/Wmm	
mgr inż. R. Jaworski		274/79/WBPP	

R24	R35	R27	R1	R10	R2	R16	R3
-----	-----	-----	----	-----	----	-----	----