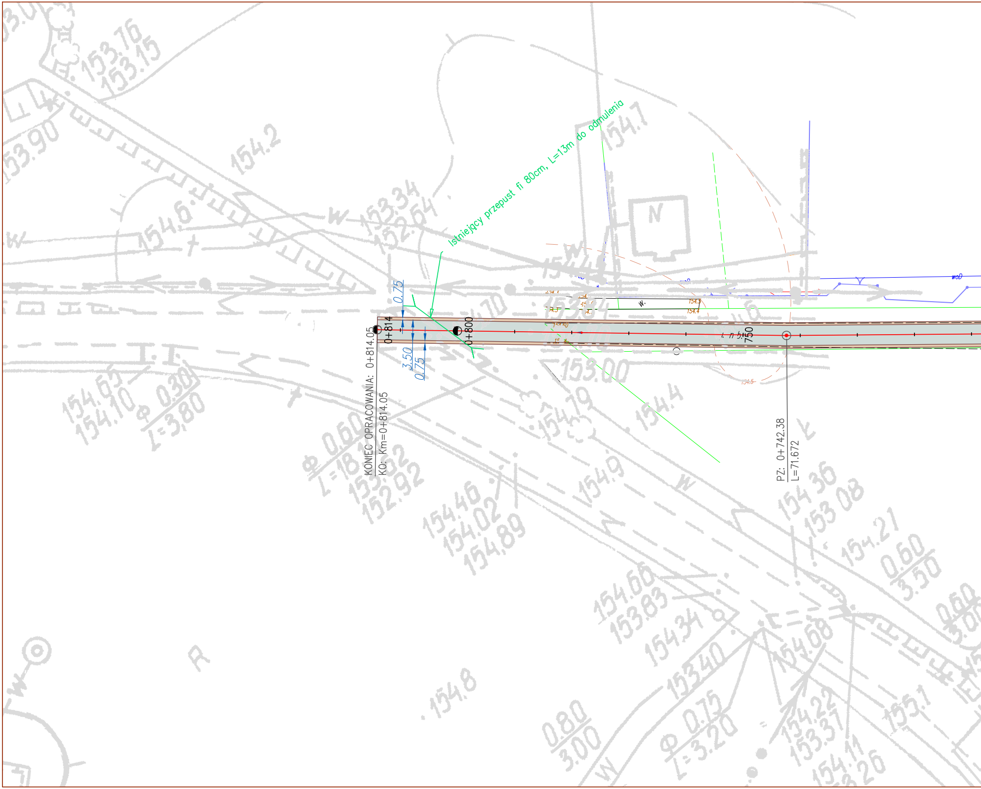
Istniejący przepust fi 80cm, L=13m do odmulenia
0.75
3.50
0.75
0+814
0+800
750
KONIEC OPRACOWANIA: 0+814.05
KO: Km=0+814.05
PZ: 0+742.38
L=71.672
W.
wod
153.16
153.15
153.90
154.2
154.6
153.34
152.64
154.7
154.65
154.10
Φ 0.30
L=3.80
Φ 0.60
L=18
152.92
154.46
154.02
154.89
153.00
154.79
154.4
154.9
154 36
153 08
154.21
0.60
3.50
154.66
153.83
154.34
153.40
154.68
Φ 0.75
L=3.20
154.22
153.31
154.11
153.26
0.80
3.00
154.8
155.1

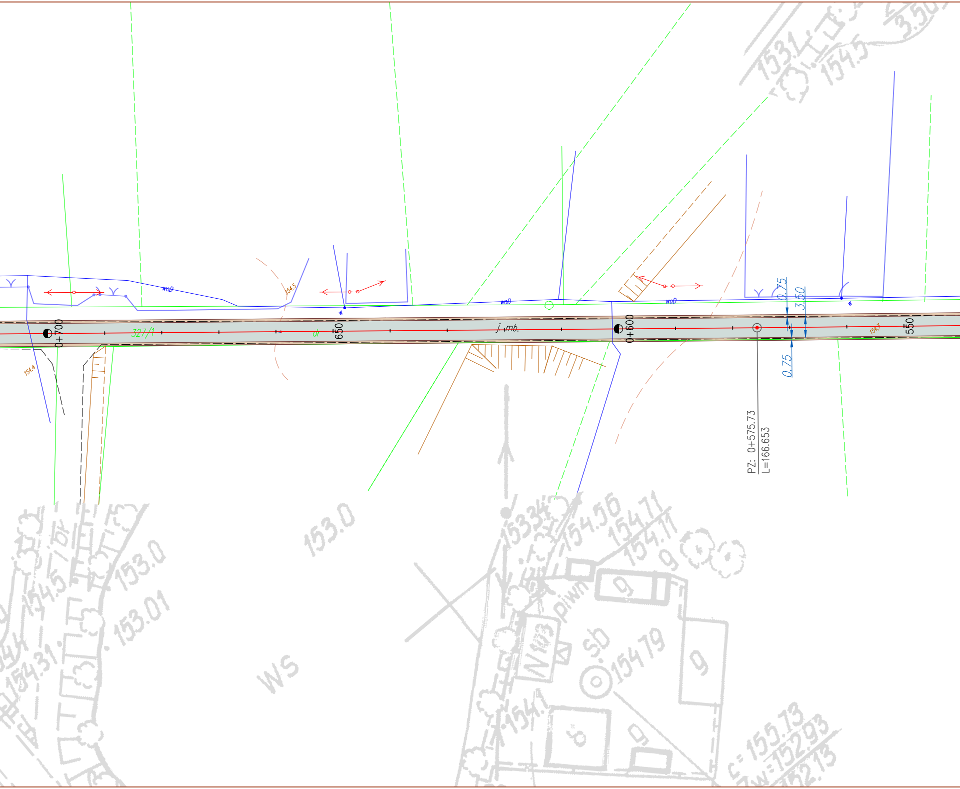

0+700
327/1
dr
650
j.mb.
0+600
550
woD
woD
woD
w
w
154.5
154.4
154.7
0.75
3.50
0.75
PZ: 0+575.73
L=166.653
153.0
153.0
153.01
WS
154.56
154.71
154.79

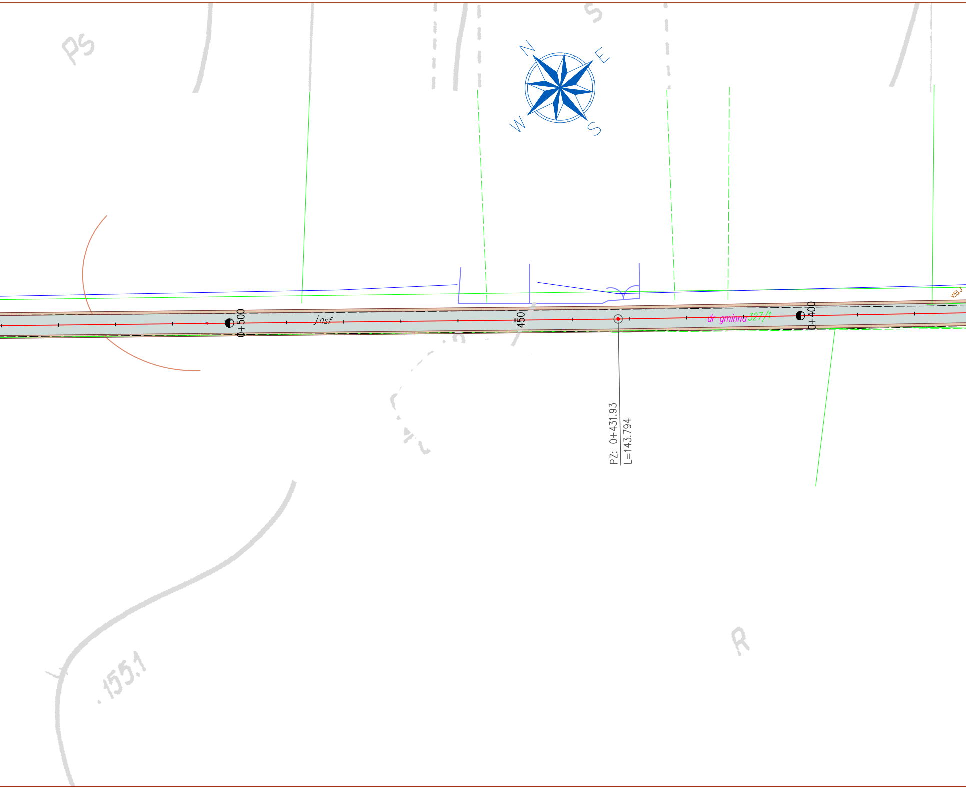
Ps
S
N
E
W
S
0+500
jasf
450
dr gminna
327/1
0+400
155,3
PZ: 0+431.93
L=143.794
155.1
R

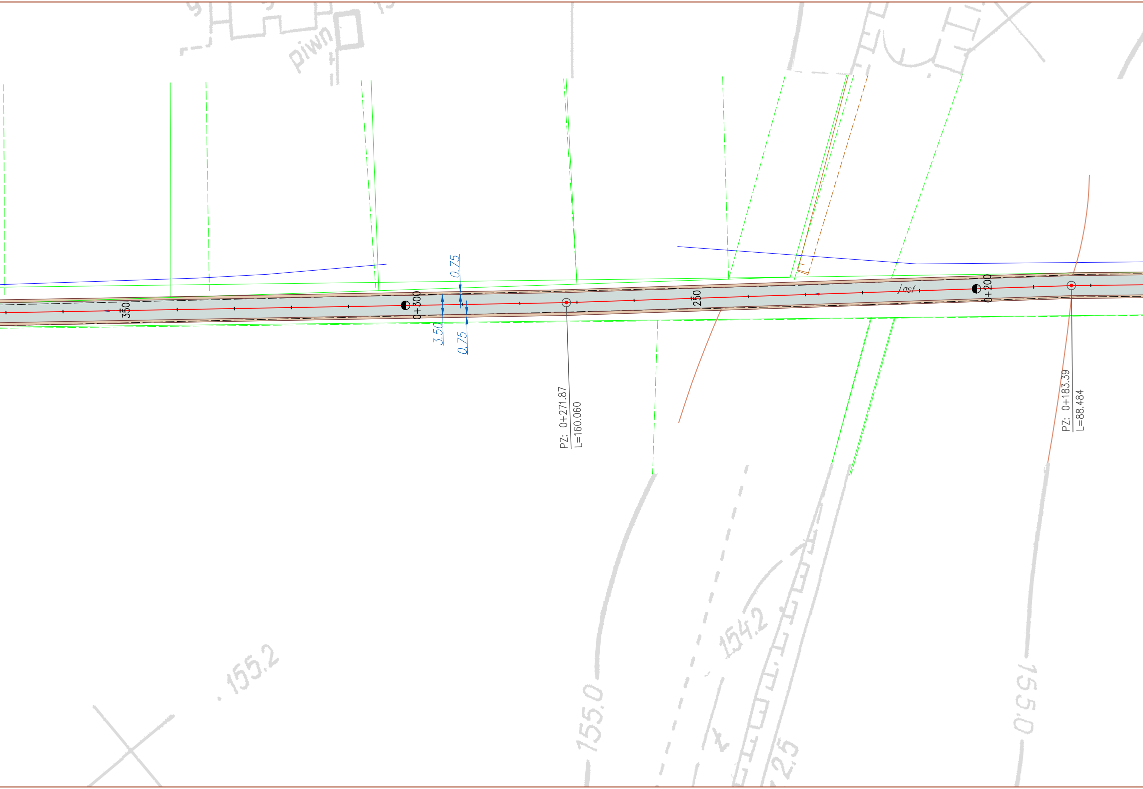
piwn
0.75
3.50
0.75
350
0+300
250
0+200
jasf
PZ: 0+271.87
L=160.060
PZ: 0+183.39
L=88.484
155.2
155.0
154.2
155.0

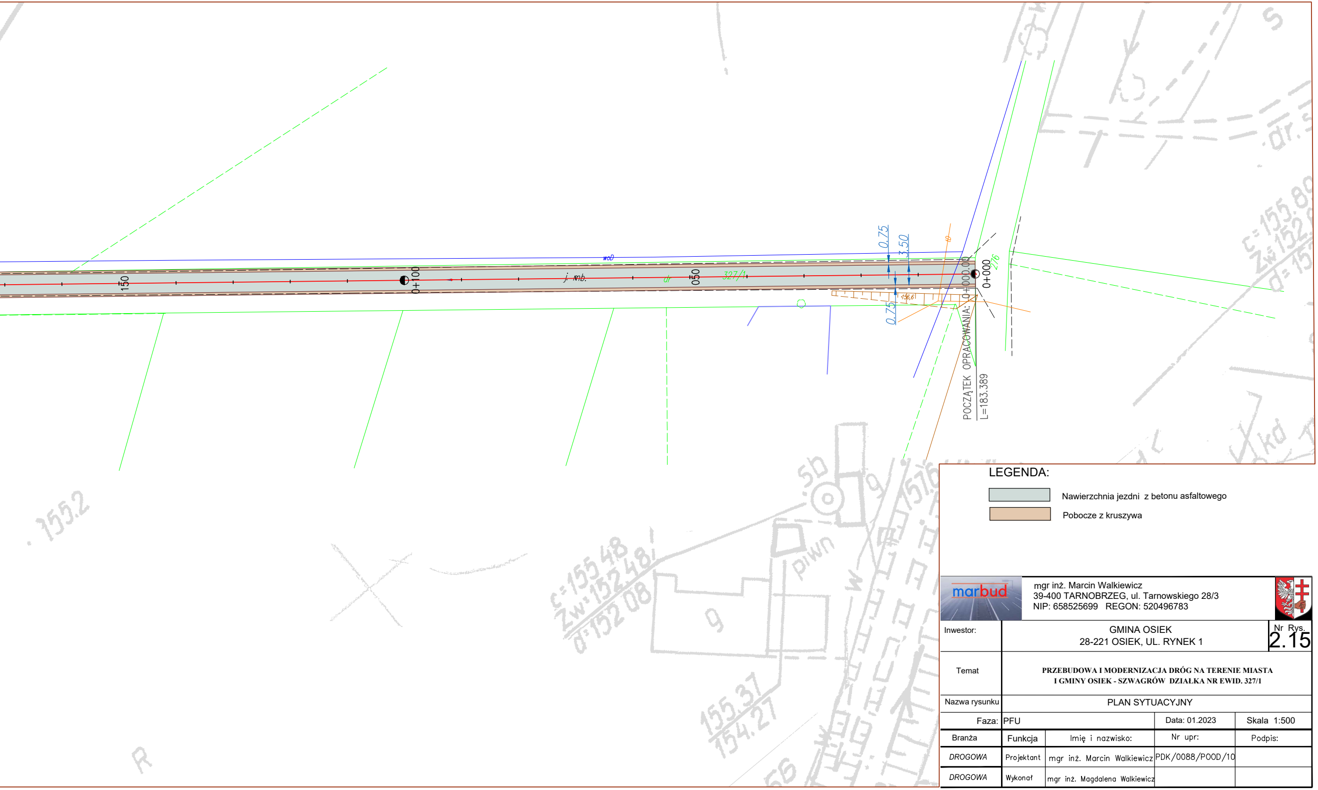

150
0+100
050
0+000
0.75
3.50
0.75
327/1
276
wod
j. mb.
dr
POCZĄTEK OPRACOWANIA: 0+000.00
L=183.389
155.2
c=155.48
Zw=152.48
d=152.08
155.37
154.27
piwn
5b
9
R
56
kd
c=155.80
Zw=152
dr.s

LEGENDA:

▨ Nawierzchnia jezdni z betonu asfaltowego

🟫 Pobocze z kruszywa

marbud
mgr inż. Marcin Walkiewicz
39-400 TARNOBRZEG, ul. Tarnowskiego 28/3
NIP: 658525699 REGON: 520496783

Inwestor:	GMINA OSIEK 28-221 OSIEK, UL. RYNEK 1			Nr Rys. 2.15
Temat	PRZEBUDOWA I MODERNIZACJA DRÓG NA TERENIE MIASTA I GMINY OSIEK - SZWAGRÓW DZIAŁKA NR EWID. 327/1			
Nazwa rysunku	PLAN SYTUACYJNY			
Faza:	PFU		Data: 01.2023	Skala 1:500
Branża	Funkcja	Imię i nazwisko:	Nr upr:	Podpis:
DROGOWA	Projektant	mgr inż. Marcin Walkiewicz	PDK/0088/POOD/10	
DROGOWA	Wykonał	mgr inż. Magdalena Walkiewicz		