




Nowa Słupia - System Informacji Przestrzenne
skala 1 : 2000

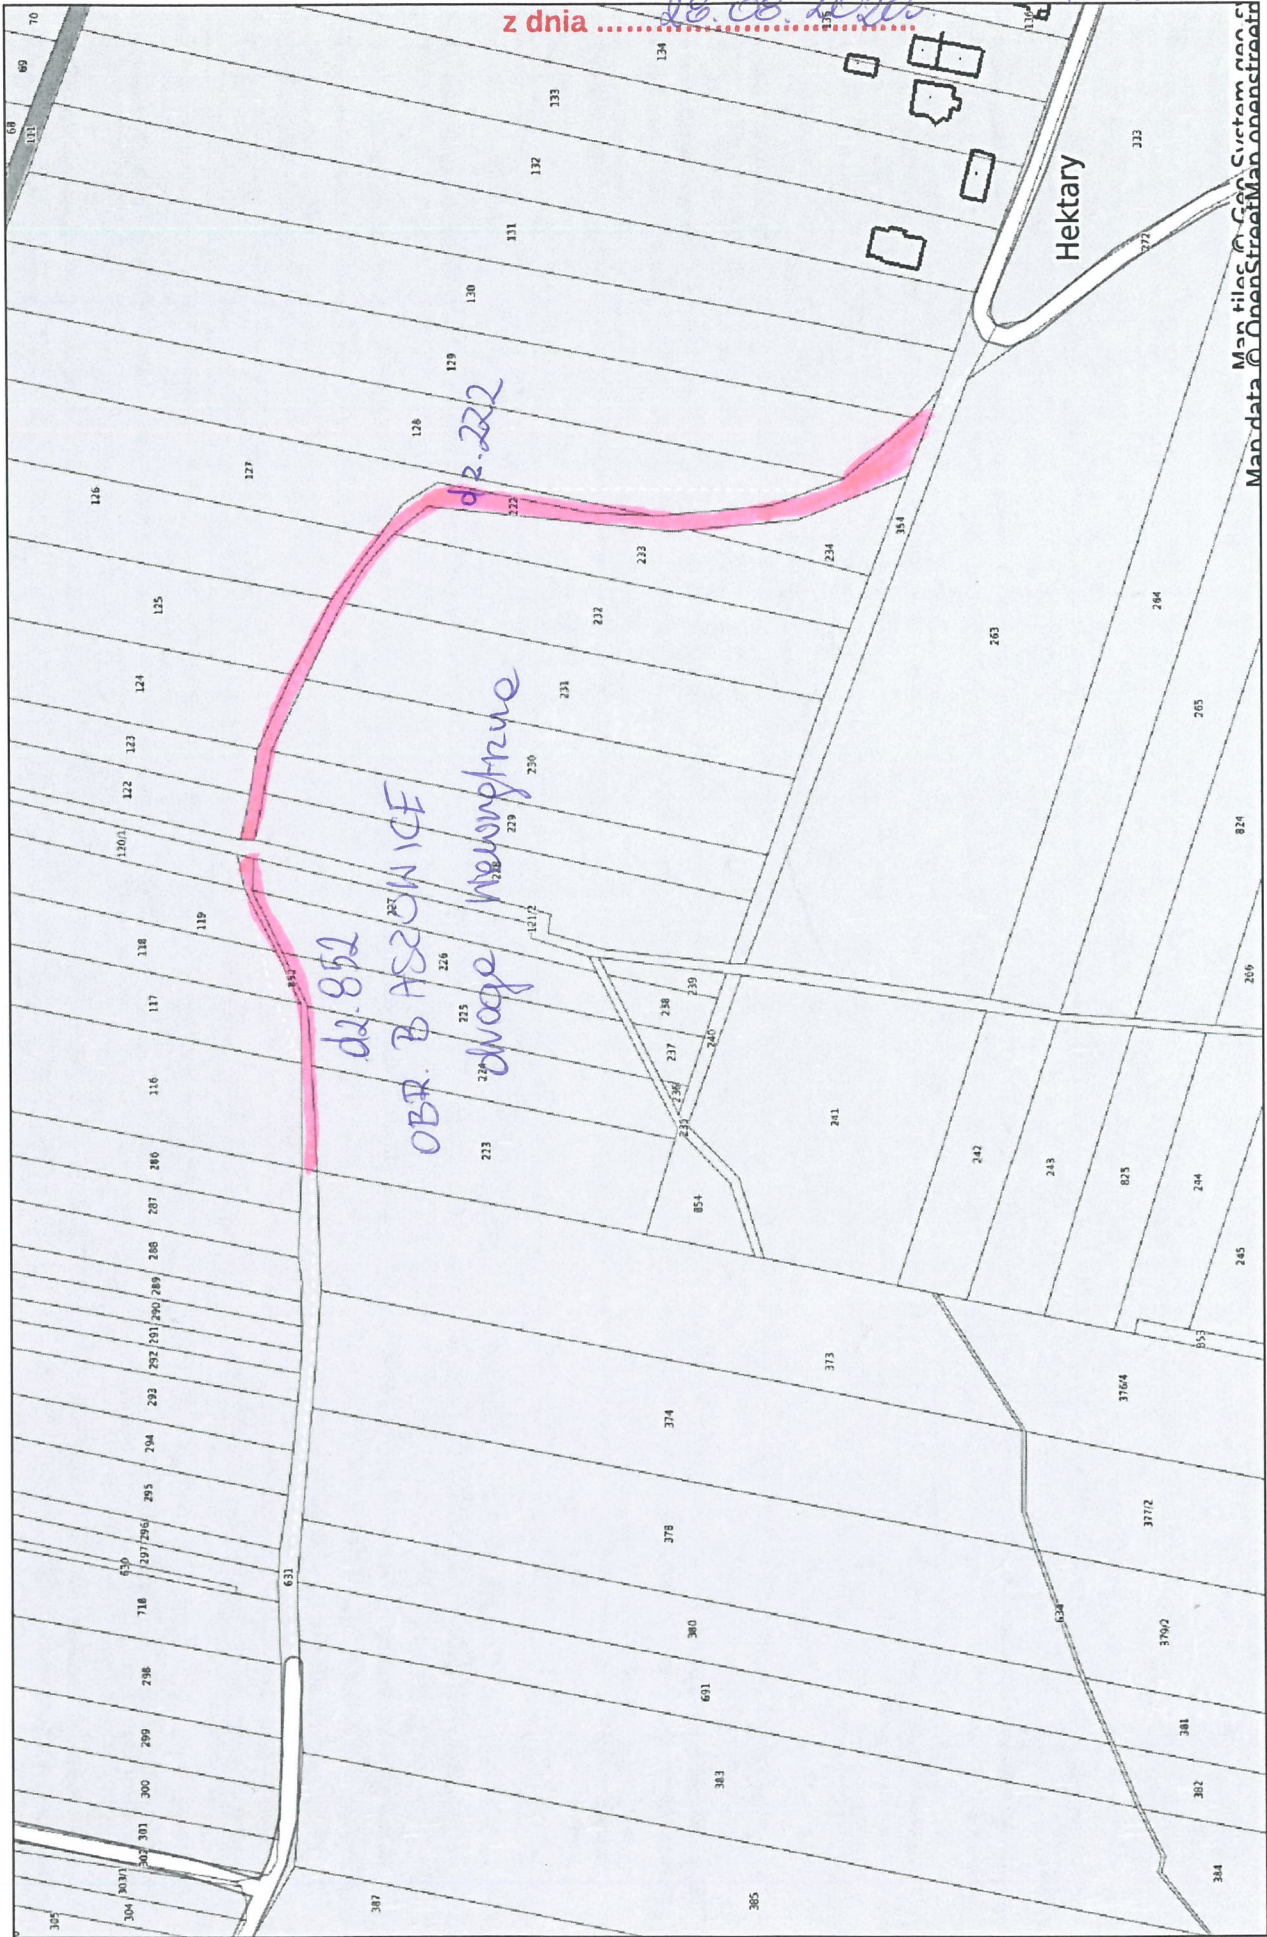

Załącznik Nr 2
ZAPYTANIA OFERTOWEGO
do umowy Nr REG. 20.24.1.80.2020

z dnia 18.08.2020

OBR. BASZOWICE

[Pink shaded area] - działki do wyznaczenie