



REMONT POMIESZCZEŃ SANITARNYCH I POM. SOCJALNEGO
MAGAZYN GŁÓWNY UL. OLESKA 95 W OPOLU



II PIĘTRO
POM. SOCJALNE

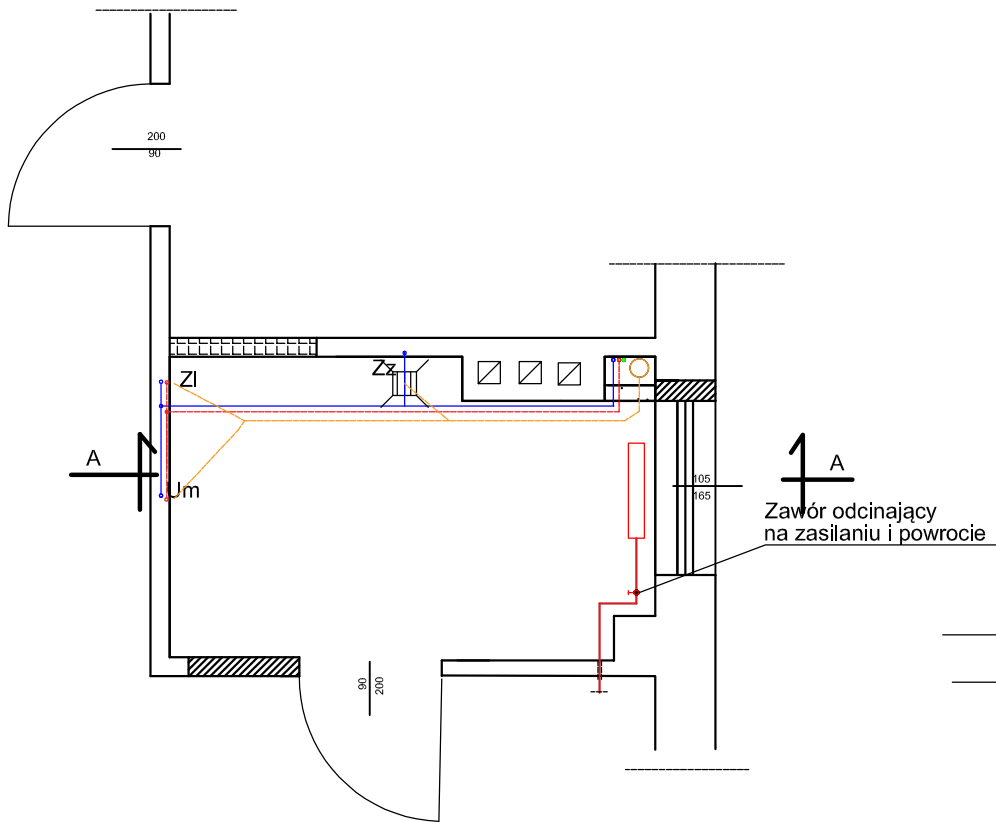

I PIĘTRO

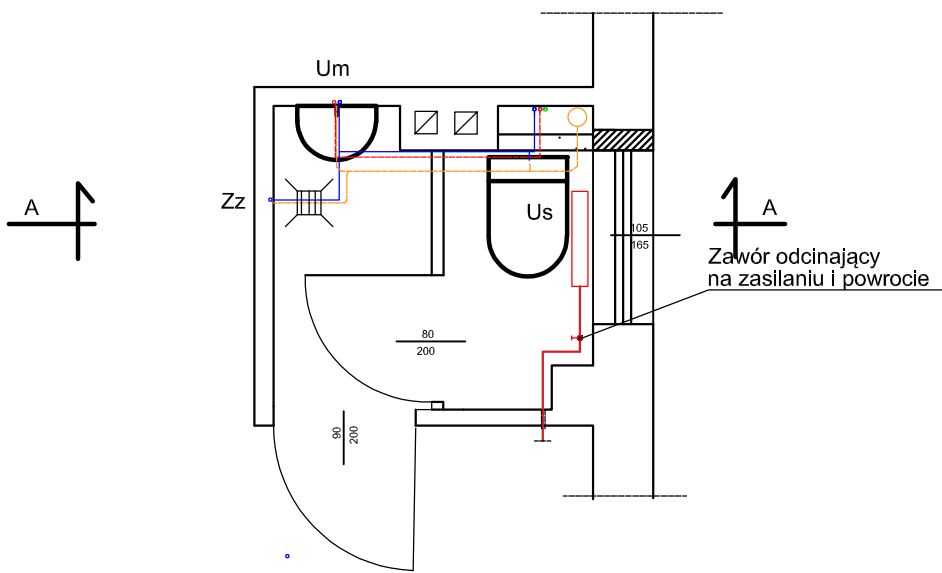

PARTER

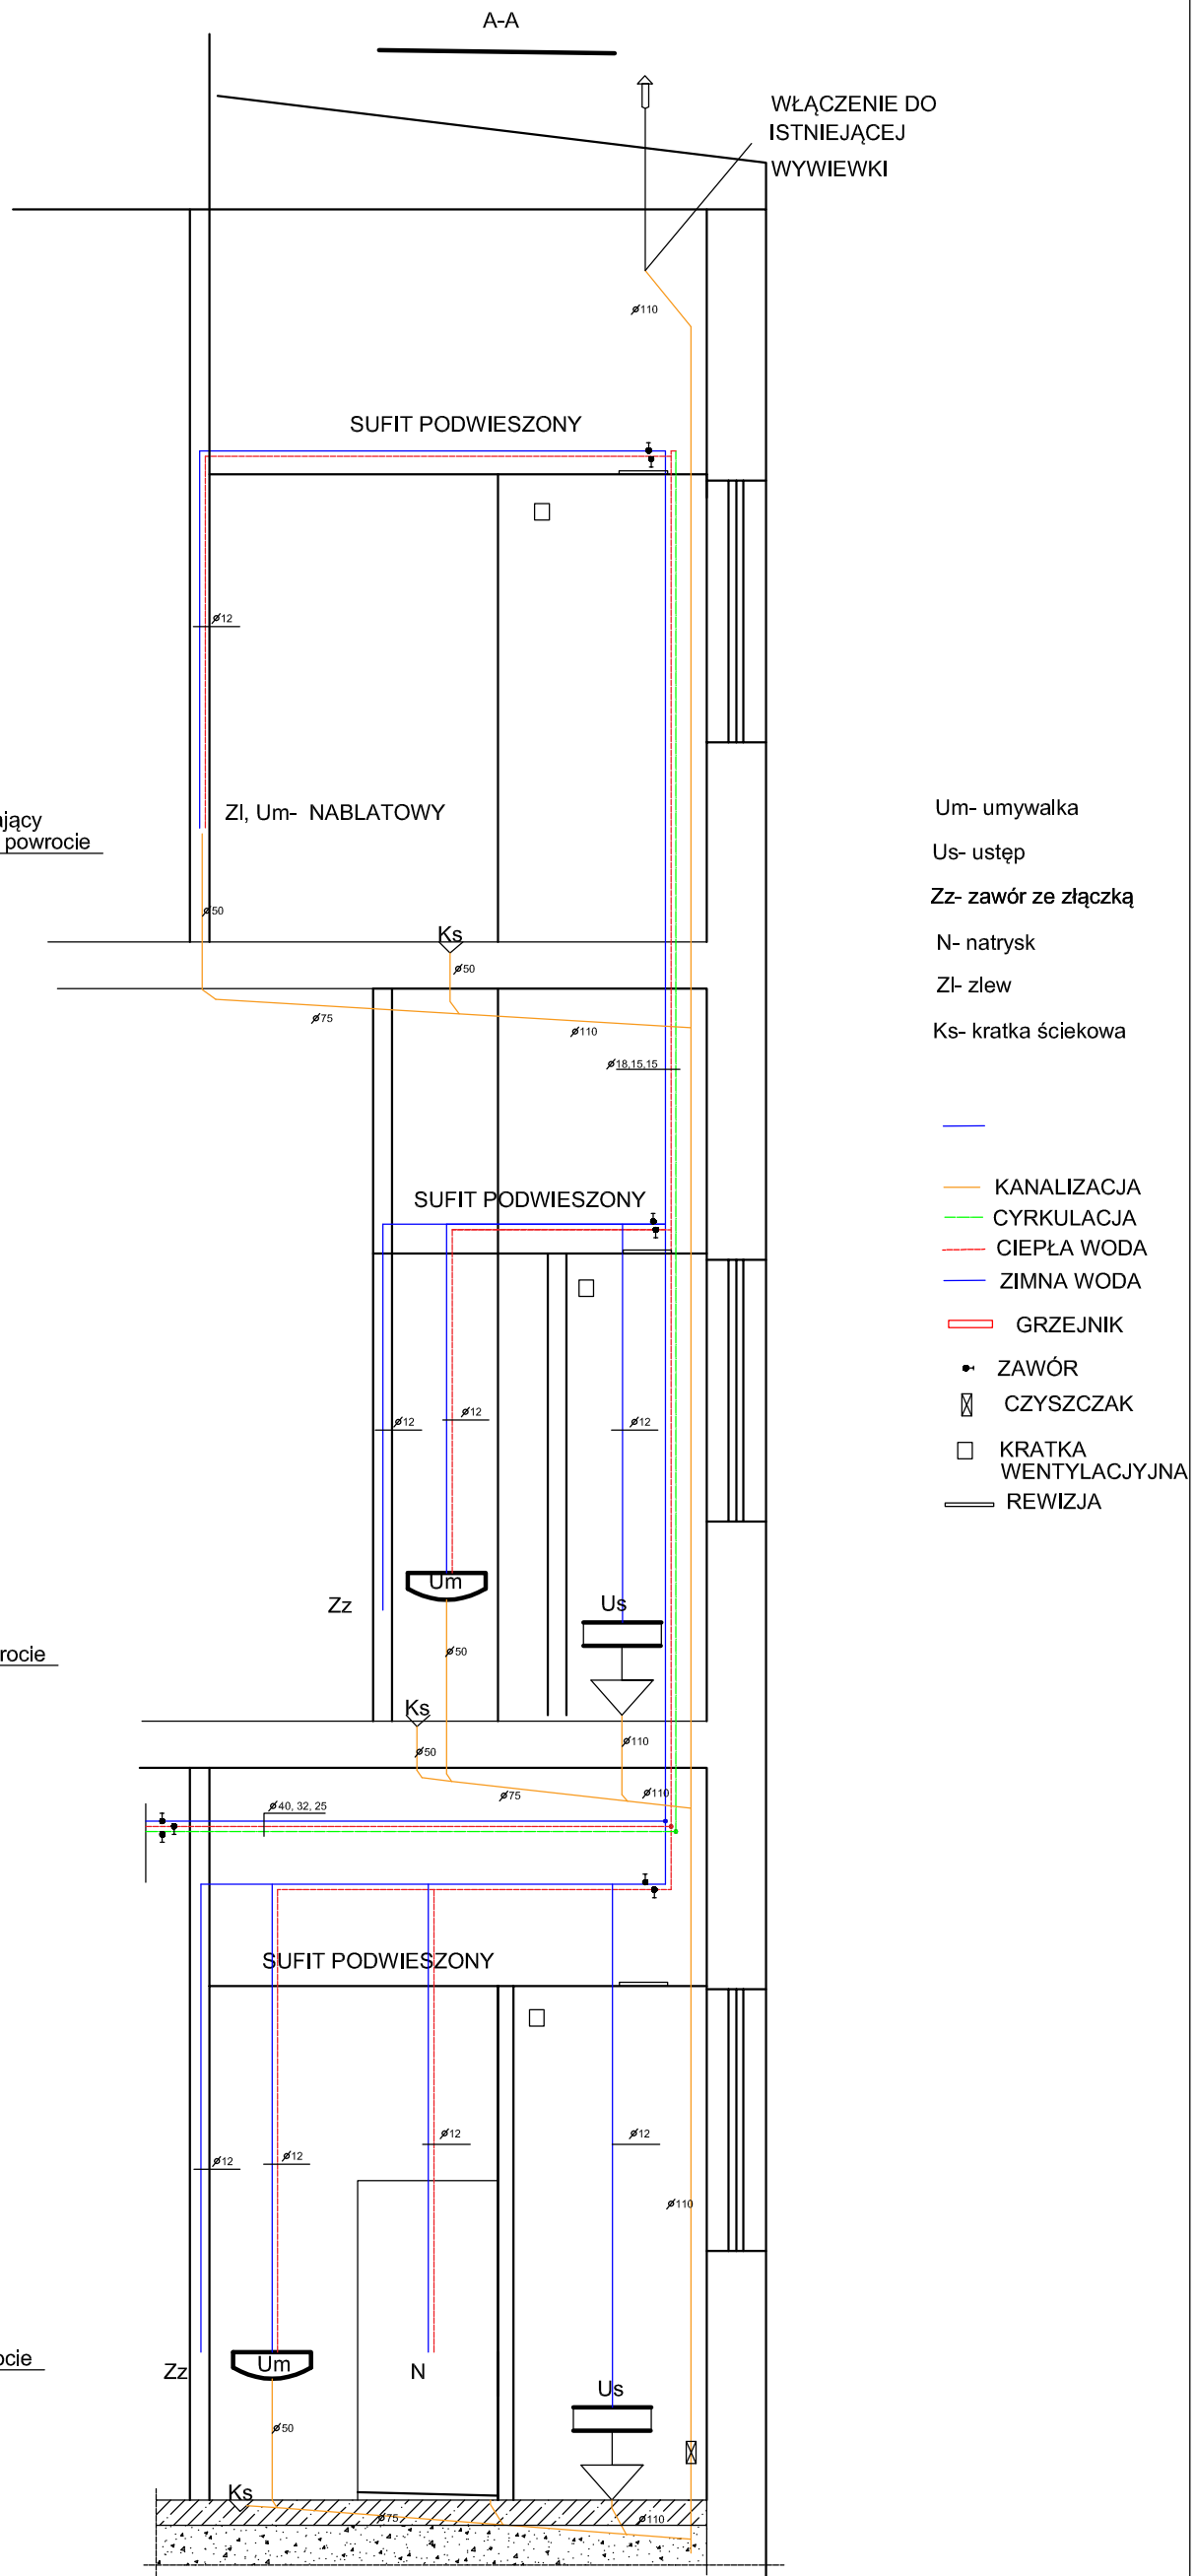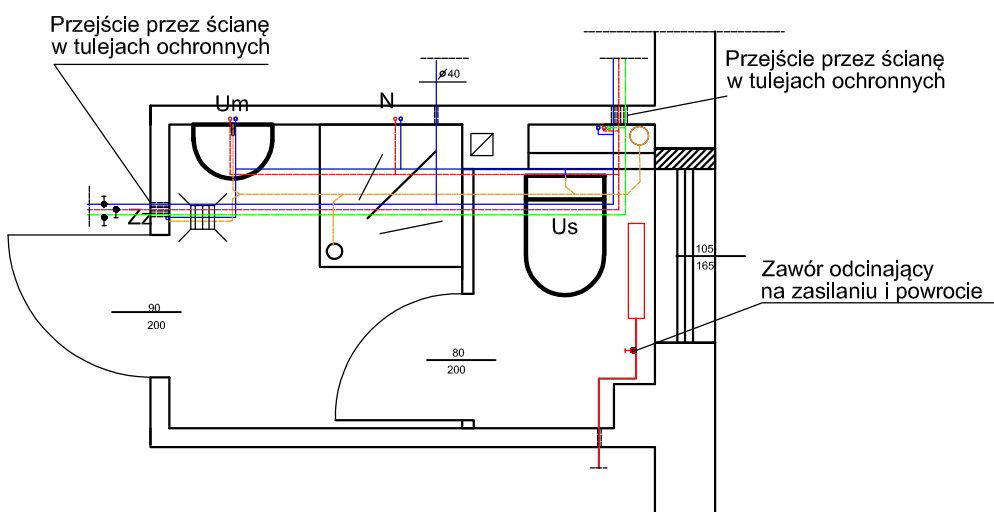

Um- umywalka
Us- ustęp
Zz- zawór ze złączką
N- natrysk
Zl- zlew
Ks- kratka ściekowa

— KANALIZACJA
— CYRKULACJA
— CIEPŁA WODA
— ZIMNA WODA
— GRZEJNIK
• ZAWÓR
⊠ CZYSZCZAK
□ KRATKA WENTYLACYJNA
— REWIZJA