



LEGENDA:

ABCD - Granice obrysu  
altany drewnianej

----- - Granica działki

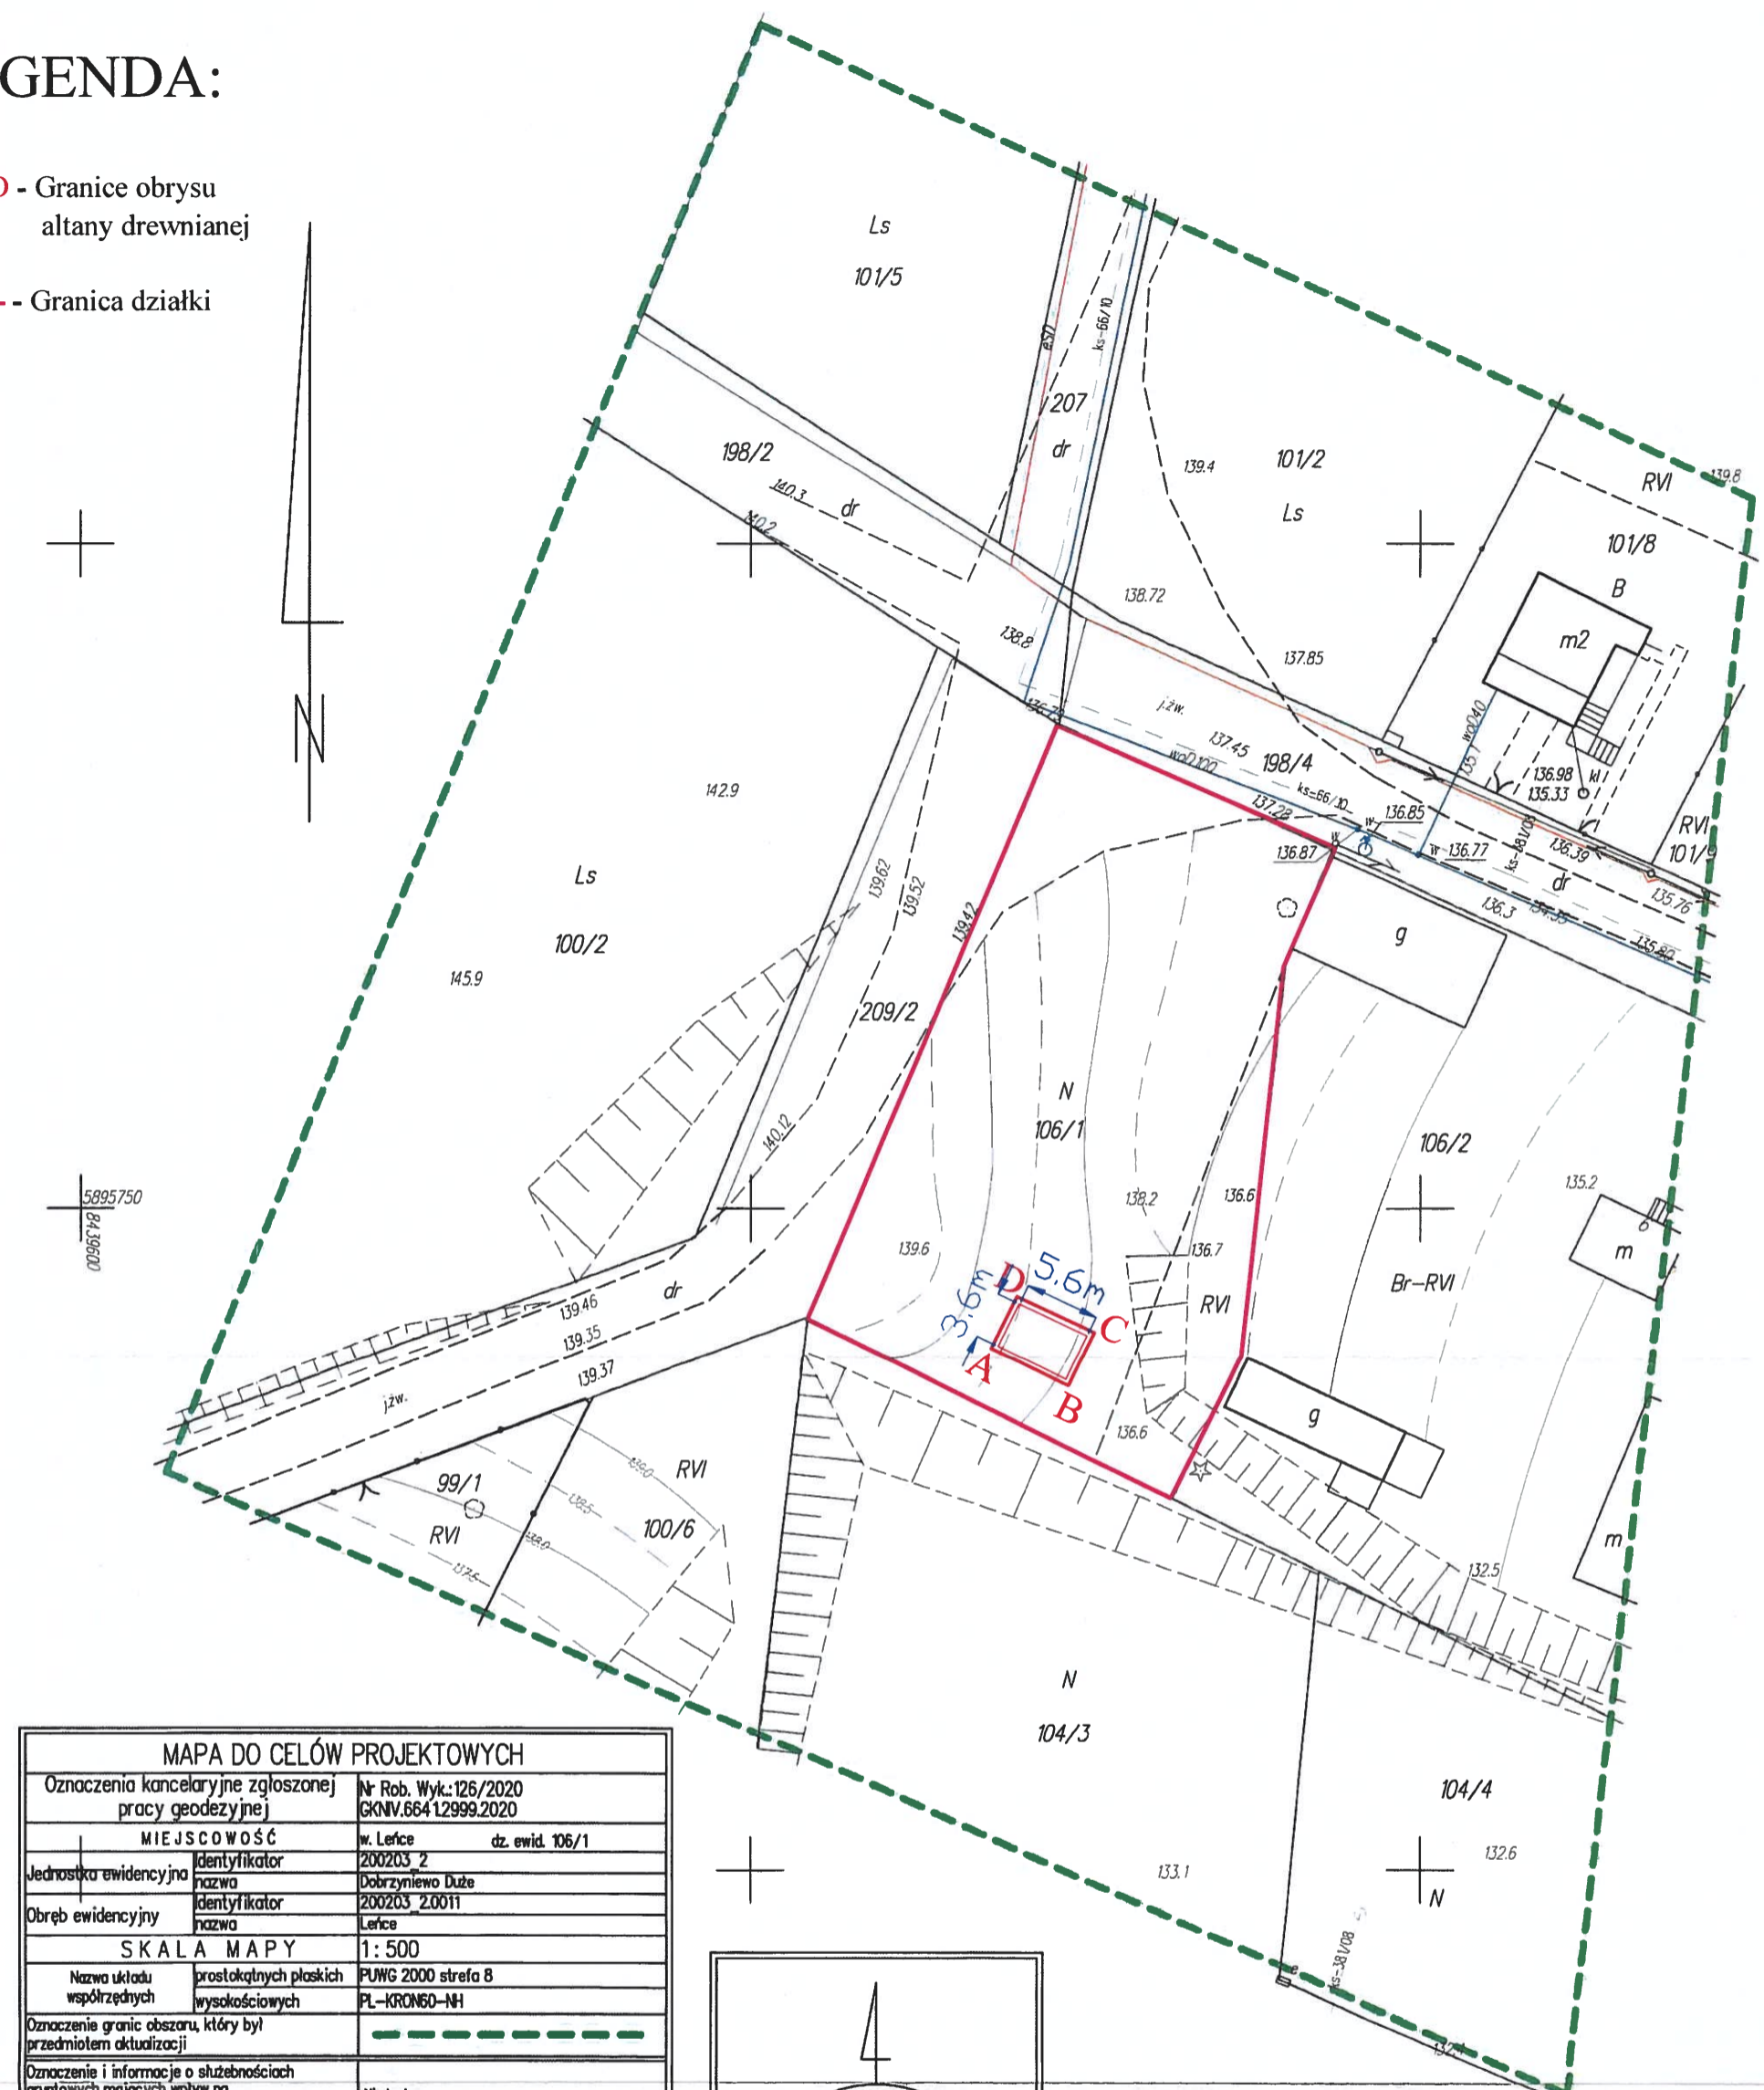

MAPA DO CELÓW PROJEKTOWYCH	
Oznaczenia kancelaryjne zgłoszonej pracy geodezyjnej	Nr Rob. Wyk.: 126/2020 GKNV.664.12999.2020
MIEJSCOWOŚĆ	w. Leńce dz. ewid. 106/1
Jednostka ewidencyjna	identyfikator 200203_2 nazwa Dobrzyńsk Wielki
Obręb ewidencyjny	identyfikator 200203_2.0011 nazwa Leńce
SKALA MAPY	1: 500
Nazwa układu współrzędnych	prostokątnych płaskich PUNG 2000 strefa 8 wysokościowych PL-KRONE-H
Oznaczenie granic obszaru, który był przedmiotem aktualizacji	-----
Oznaczenie i informacje o służebnościach gruntowych mających wpływ na zagospodarowanie gruntów zlokalizowanych w granicach projektowanej inwestycji	Nie badano
Oznaczenie i symbol konturu użytku gruntowego, który nie jest ujawniony w bazie danych ewidencji gruntów i budynków	BRAK
data opracowania mapy 25.04.2020	ark. mapy zas. 8.195.13.23.14, 12
<b>"MAKROSAT"</b> USŁUGI GEODEZYJNE mgr inż. Eugeniusz Dudko 15-129 Białystok, ul. Księcia Witolda 7 tel./fax (85) 675-59-76, kom. 504 413 691 NIP 966-079-47-78, REGON 050641390	
<b>GEODETA UPRAWNIOWY</b> Nr upr. 5286 <i>Eugeniusz Dudko</i> mgr inż. EUGENIUSZ DUDKO	
NAZWA / Inicjał i nazwisko Wykonawcy data i podpis osoby reprezentującej początek linii i nazwisko (nr uprawnień) oraz data i podpis osoby uprawnionej, która opracowała mapę	

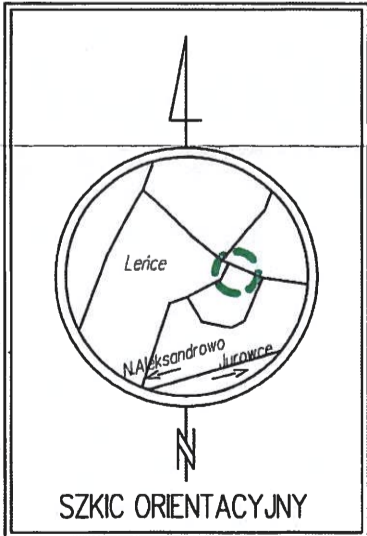

Powinno być, że niniejszy dokument został opracowany w wyniku prac geodezyjnych i kartograficznych, których rezultatem jest operat techniczny wpisany do ewidencji materiałów geodezyjnych i kartograficznych.

Starosta Powiatu Białostockiego

9.2022.2020.3310

2020-06-02

Z upr. starosty

Starosta Powiatu Białostockiego

INFORMACJA O PUNKTACH OSNOWY PODSTAWOWEJ I SZCZEGÓŁOWEJ W GRANICACH OPRACOWANIA	
Nr punktu	Stan znaku i rodzaj stabilizacji
brak	brak