

<b>REMPROJEKT</b> ul. Partyzantów 3, 05-155 Leoncin	
Gmina Leoncin ul. Partyzantów 3, 05-155 Leoncin	
„Przebudowa drogi wojewódzkiej nr 575 w miejscowości Nowe Grzechale i Stare Grzechale na odcinku od km 75+750 do km 78+100, polegająca na budowie chodnika”	
Materiały do zgłoszenia robót budowlanych	
PLAN SYTUACYJNY	
mgr inż. Marcin Łukasiewicz	04.2011
1:500	2.11









Do wprowadzenia niniejszej organizacji ruchu należy zastosować znaki:


Pionowe: - wiek 05  
- 100 km/h  
- 100 km/h

Do wprowadzenia niniejszej organizacji ruchu należy zastosować znaki:

Do wprowadzenia niniejszej organizacji ruchu należy zastosować znaki:

Pionowe: - wiek 05  
- 100 km/h  
- 100 km/h

*[Signature]*

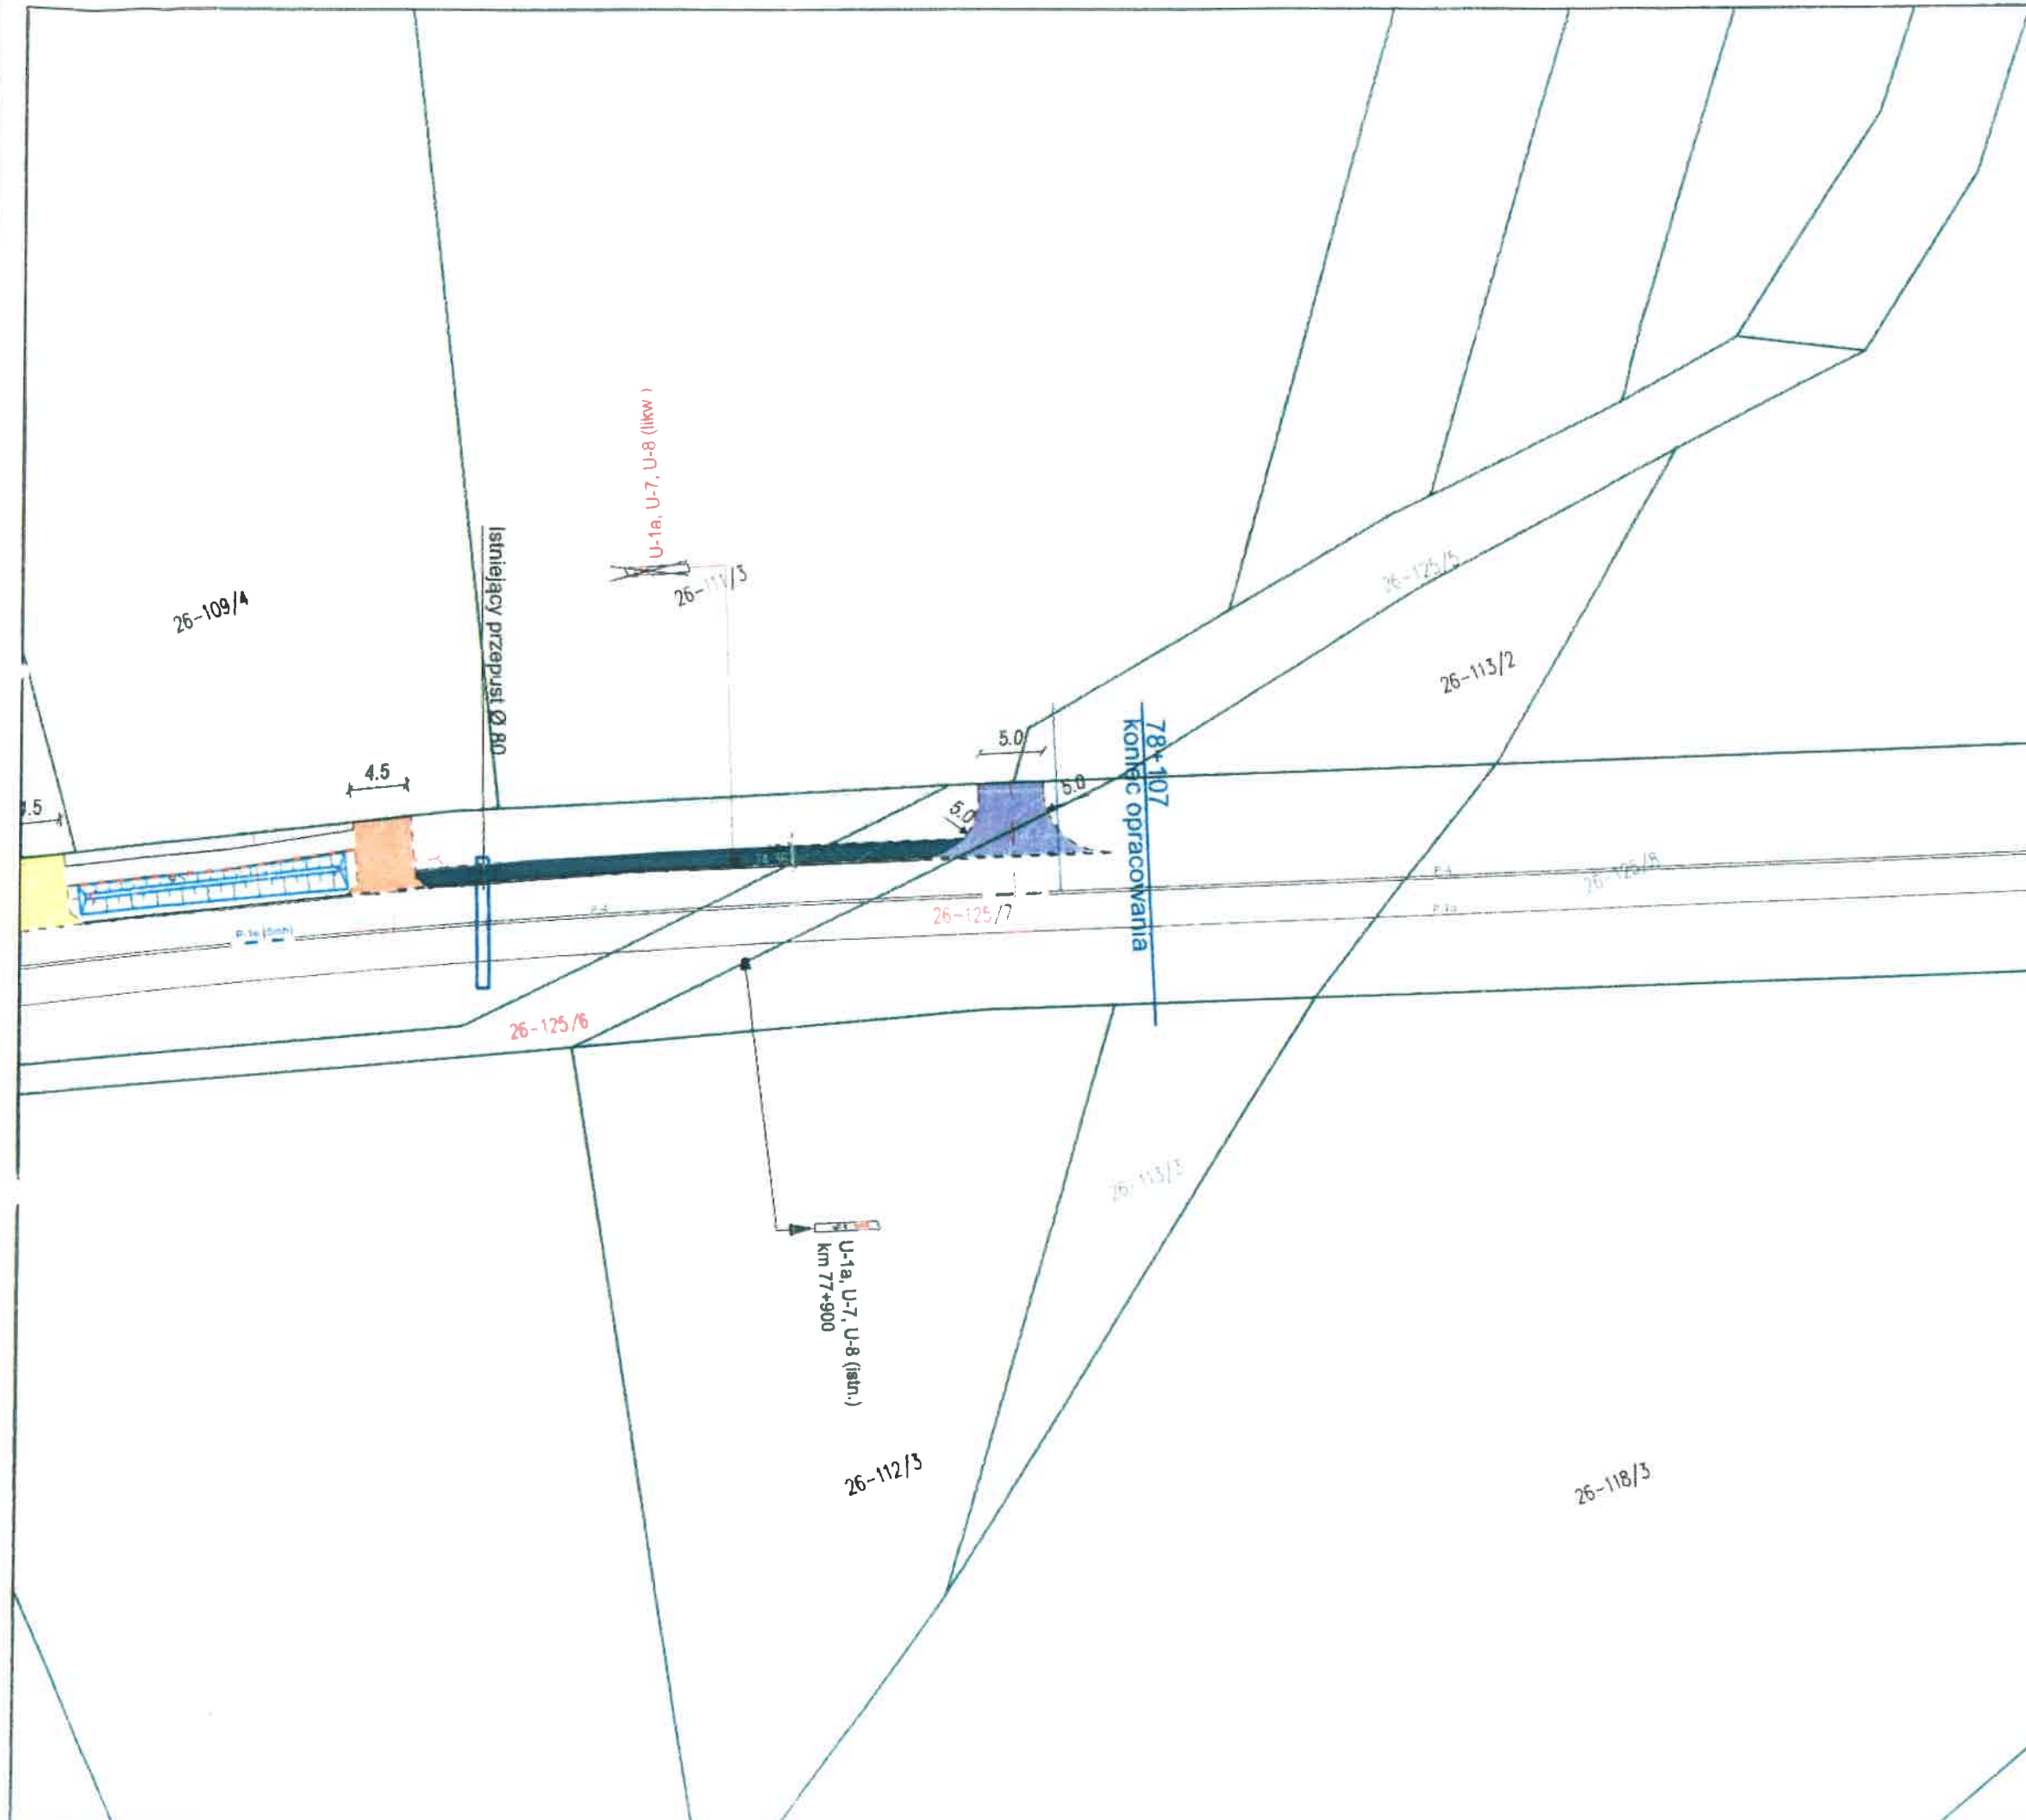

Gmina Leondin ul. Partyzantów 3, 05-155 Leondin	
„Przebudowa drogi wojewódzkiej nr 575 w miejscowości Nowe Grochale i Stare Grochale na odcinku od km 75+750 do km 78+100, polegająca na budowie chodnika”	
Materiały do zgłoszenia robót budowlanych	Skala: 1:500
PLAN SYTUACYJNY	Nr rysunku: 2 14
Projektant: mgr inż. Marcin Łukasiewicz	W 2015



CHARAKTERYSTYCZNY PRZEMKROJE POPRZECZNY



M2DW  
-BODP WARSZAWA DROGA NR 576-575  
REJON ZARZĄD DRÓG OZARÓW GRODZISU MAZ.  
od km 29+900 do km 30+900

ARKUSZ NR 24

Wydział Ruchu Drogowego  
Komendy Stołecznej Policji  
projekt - szkic  
- zabezpieczenia robót - organizacji ruchu  
opiniuje pozytywnie - negatywnie  
- Wskazanie +440 oraz +495 do znaków  
"A-7" wprowadzić Ustępnienie P-13 (do osi).

31 STY. 2006

Z upoważnienia  
Komendanta Stołecznej Policji  
w Warszawie

ZASTĘPCA NACZELNIKA  
Wydziału Ruchu Drogowego  
Komendy Stołecznej Policji  
podinsp. mgr inż. Mikołaj Maksimiuk

MARSZAŁEK  
WOJEWÓDZTWA MAZOWIECKIEGO

ZATWIERDZENIE  
N.I.I. 5418-.../.../... ważne do 30.06.07  
Zatwierdzam do realizacji stałą organizację  
ruchu w całości - ze zmianami. Termin wprowadzenia  
niniejszej organizacji ruchu należy zgłosić do:  
Departamentu Nieruchomości i Infrastruktury  
01-602 Warszawa, ul. E. Ogińskiego 10a fax 022/333 10 02

Z up. Marszałka Województwa

mgr inż. Mikołaj Desinski  
Kierownik Biura Inżynierii Ruchu

Wydział Ruchu Drogowego  
Komendy Stołecznej Policji  
projekt - szkic

- zabezpieczenia robót - organizacji ruchu  
opiniuje pozytywnie - negatywnie

Z upoważnienia  
Komendanta Stołecznej Policji

ZASTĘPCA NACZELNIKA  
Wydziału Ruchu Drogowego  
Komendy Stołecznej Policji  
nadkom. Paweł MAKOL

10 MAR. 2010

KONSTRUKCJA	
JEZONIA	POBOCZE

MARSZAŁEK  
WOJEWÓDZTWA MAZOWIECKIEGO

ZATWIERDZENIE N.I.I. 5418-.../.../... 24 10

Zatwierdzam do realizacji stałą organizację ruchu  
w całości - ze zmianami/po wprowadzeniu zmian.

Niniejszą organizację ruchu należy wprowadzić do dnia 31/03/2004


Termin wprowadzenia organizacji ruchu należy zgłosić co  
najmniej na 7 dni przed wprowadzeniem organizacji ruchu  
do Departamentu Nieruchomości i Infrastruktury  
03-718 Warszawa, ul. Ks. I. Kłopotowskiego 5  
fax 022/597 98 02

2010 -04- 27

z up. Marszałka Województwa

mgr inż. Jan Bartosz  
Zastępca Dyrektora Departamentu  
Nieruchomości i Infrastruktury

URZĄDZENIA RUCHOWE, ZBIÓRKA RUCHU

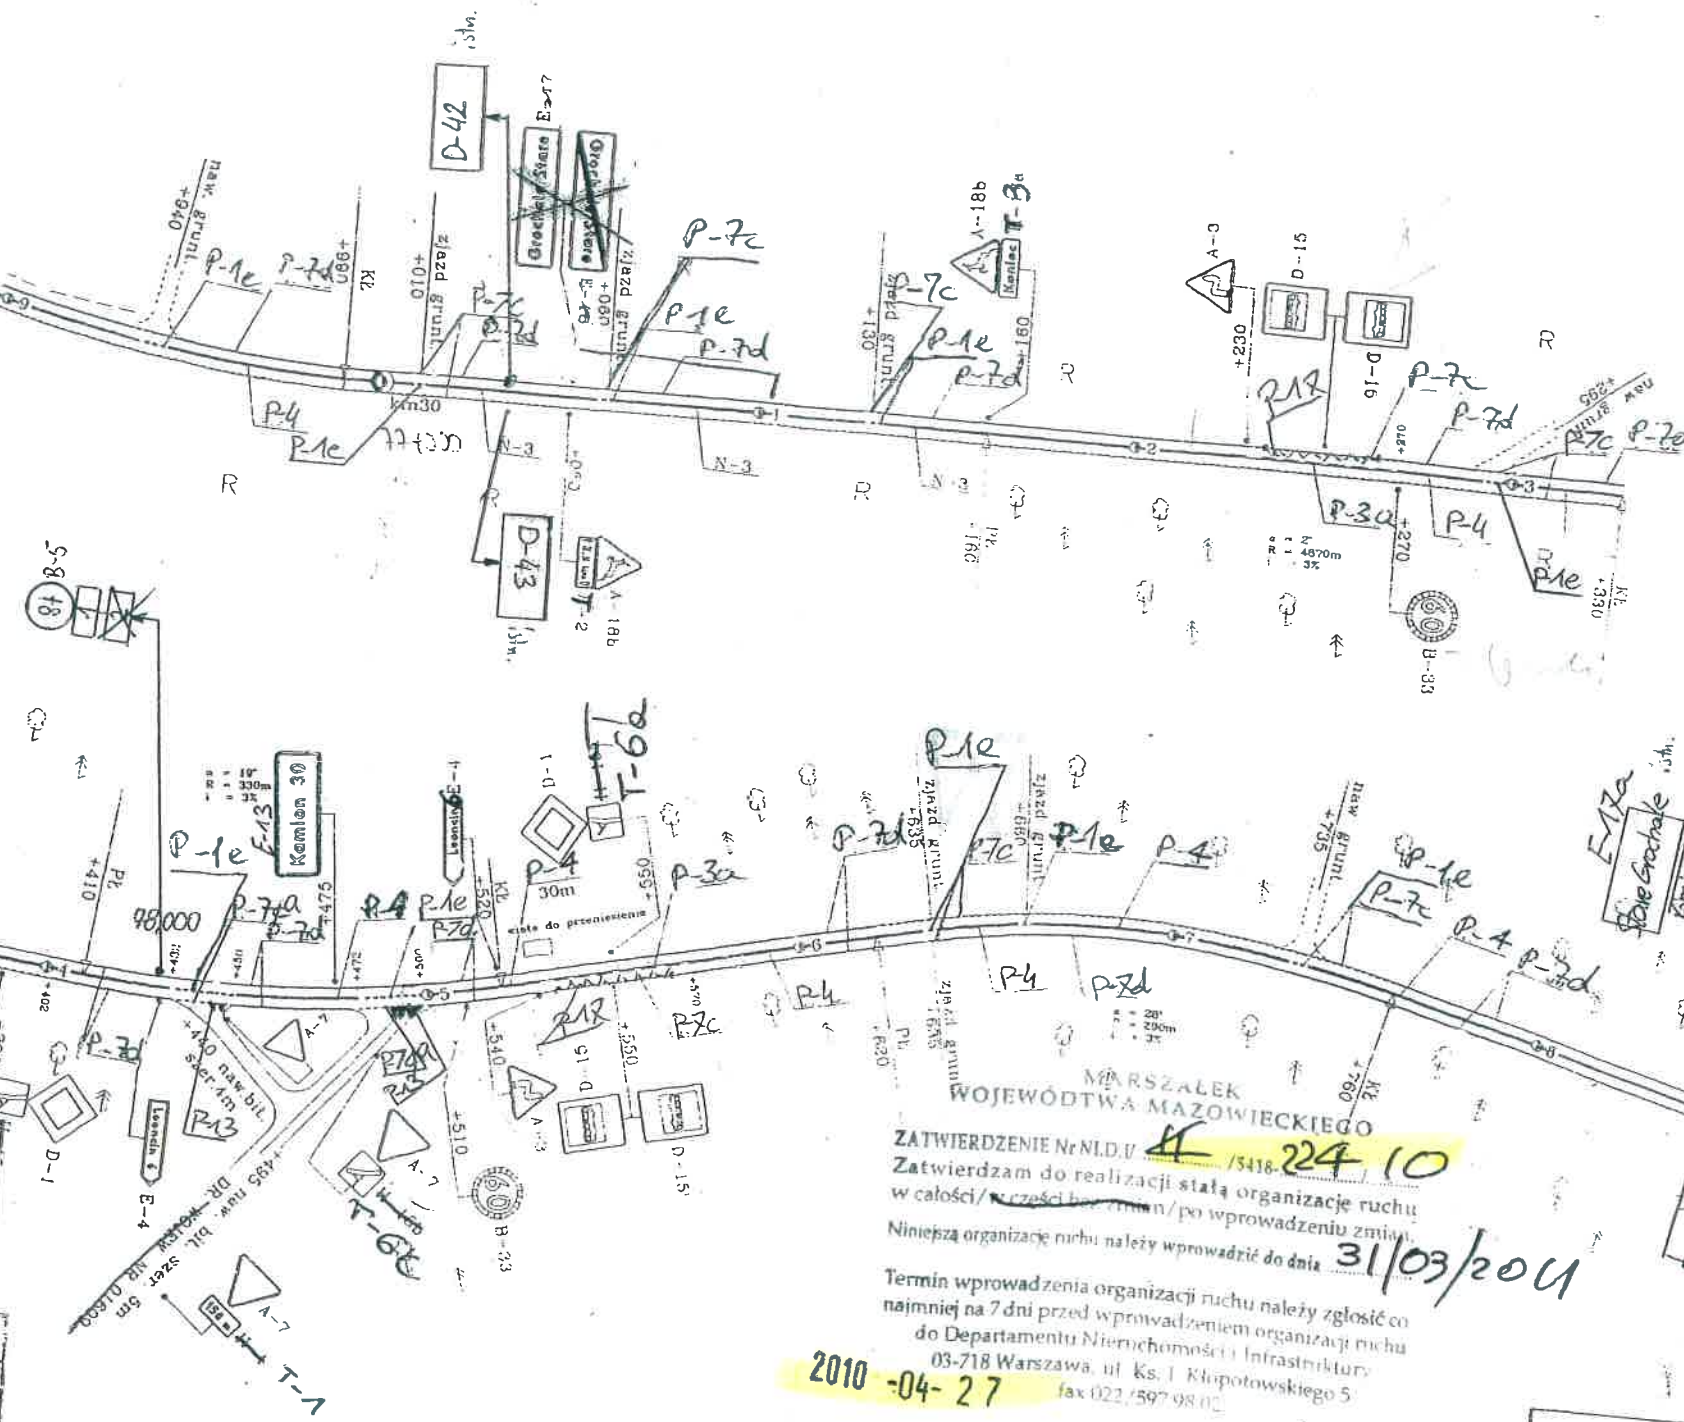

1. N.D. PODAZDOW  
Z IDENTYFIKATOREM 575  
Wydany przez M2DW OZARÓW  
N.D. PODAZDOW DO  
FERMY WOSKOWEJ W OSNIKU  
"GALLUS"  
08.02.2004 N.2

ZESTAWIENIE ZNAKÓW Z ARKUSZA

ZNAKI PIONOWE	ILUŚĆ
A. ZNAKI INFORMACYJNE	8
B. ZNAKI KAZAJĄCE	2
C. ZNAKI KAZAJĄCE	
D. ZNAKI INFORMACYJNE	4
E. ZNAKI KIERUNKI I MIĘKSIWYŚCI	4
F. ZNAKI UZUPEŁNIAJĄCE	
G. ZNAKI DODATKOWE PRZED PRZEJAZDAMI KOLEJOWYMI	6
H. TABLICZKI DO ZNAKÓW	
I. TABLICZKI OGRANICZAJĄCE I PROWADZĄCE	
J. ŁĄCZNIK ZNAK PIONOWY	24
K. SŁUPKI DO ZNAKÓW	18
L. KONSTRUKCJE WSPORCZE DO TABLIC	

ZNAKI POZIOME	Pow. m <sup>2</sup>
LDNIE KRAWĘDZIOWE szer. 24 cm	194
LDNIE KRAWĘDZIOWE szer. 12 cm	227
LDNIE SEGREGACYJNE	
PRZEJŚCIA DLA PIESTYCH	
OBWIEDNIE POWIERZCHNI WYŁĄCZONYCH Z RUCHU	
DNIE ELEMENTY	
ŁĄCZNIK ZNAK POZIOMY	

OPRACOWAŁ: MAREK NIEMIRA



