




A0.16 WC DAMSKI (przedsionek)

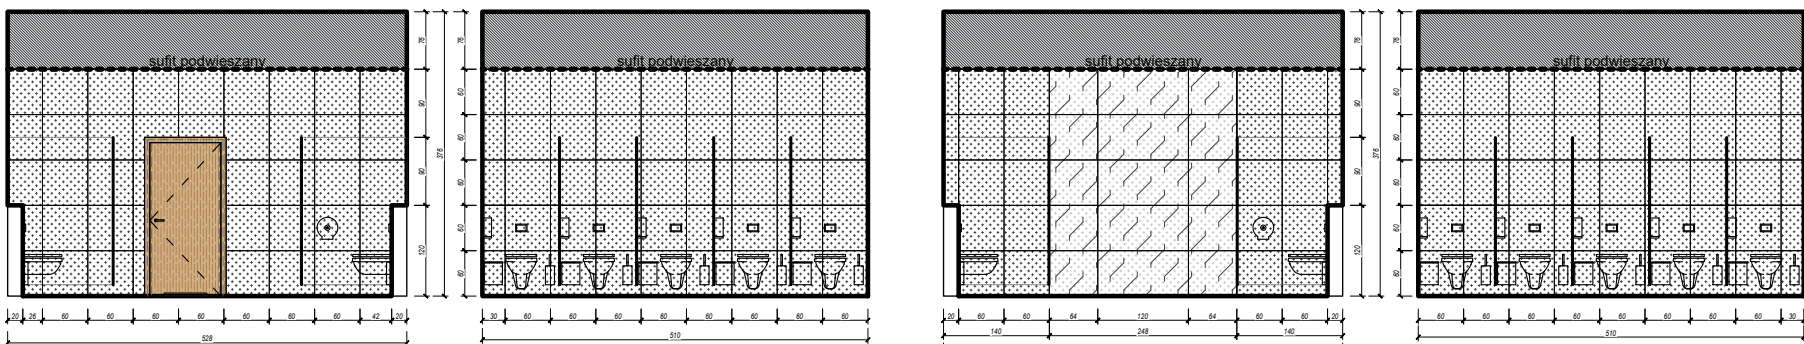


A0.16 WC DAMSKI (wc)

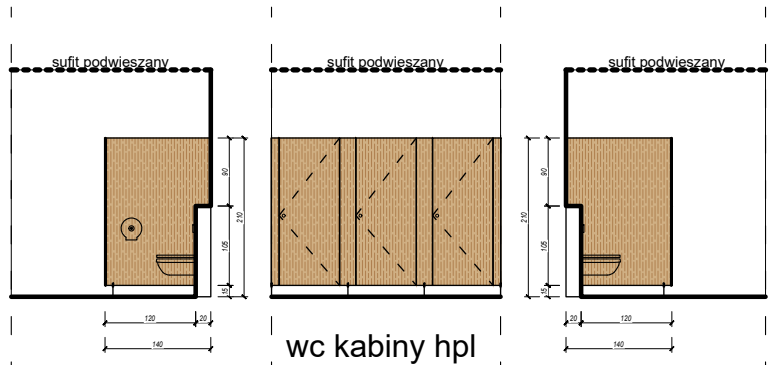


wc kabiny hpl

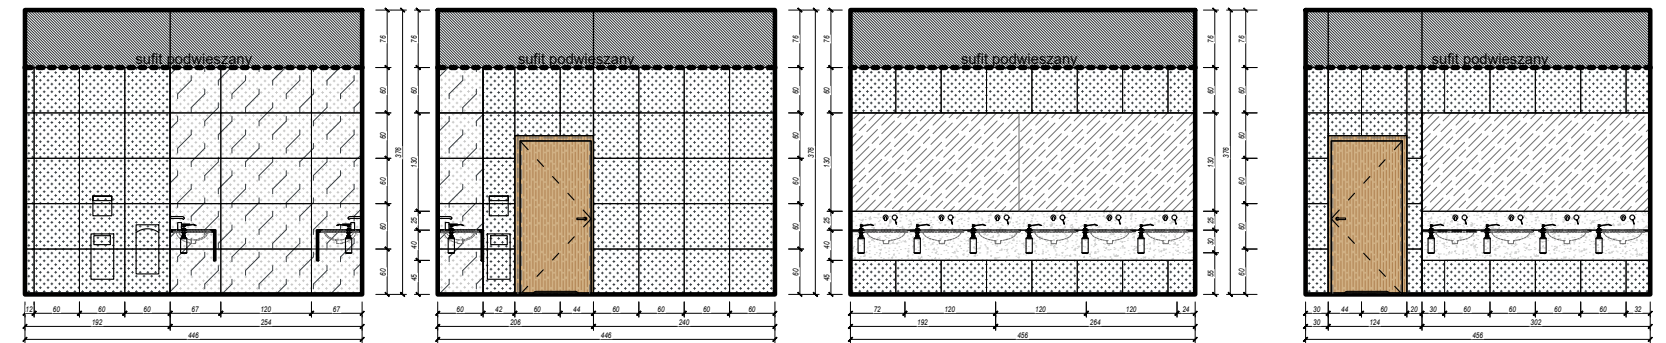


A0.14 WC MĘSKI (przedsionek)

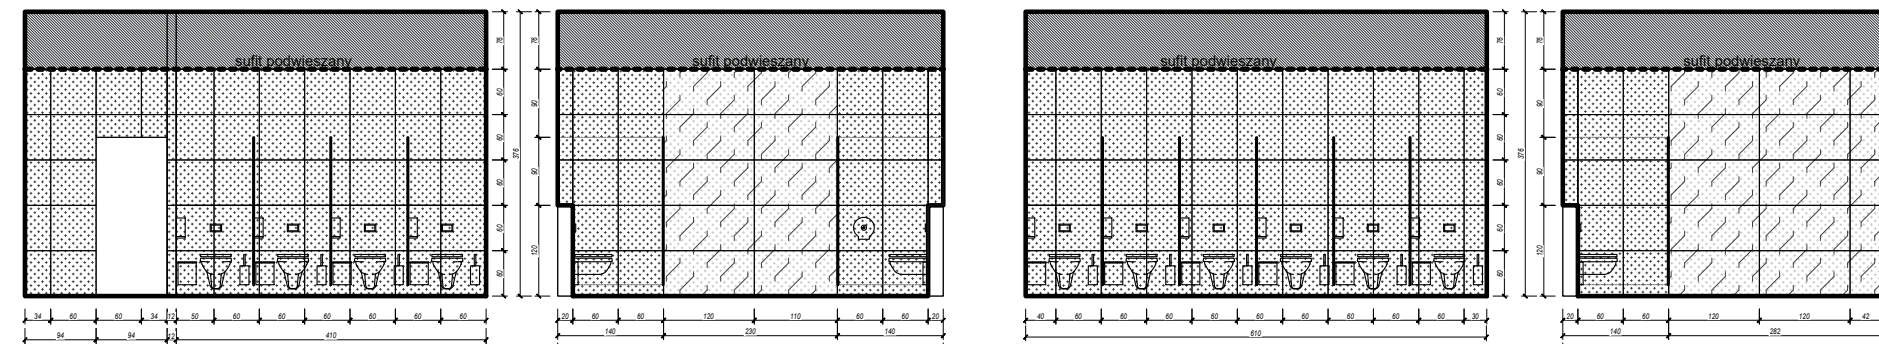


A0.14 WC MĘSKI (wc)

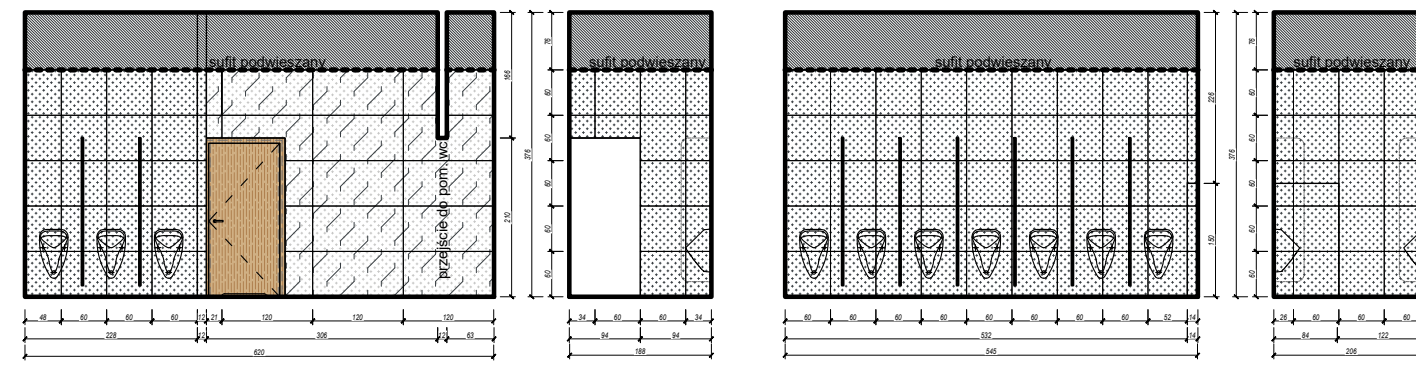


A0.14 WC MĘSKI (wc pisuary)

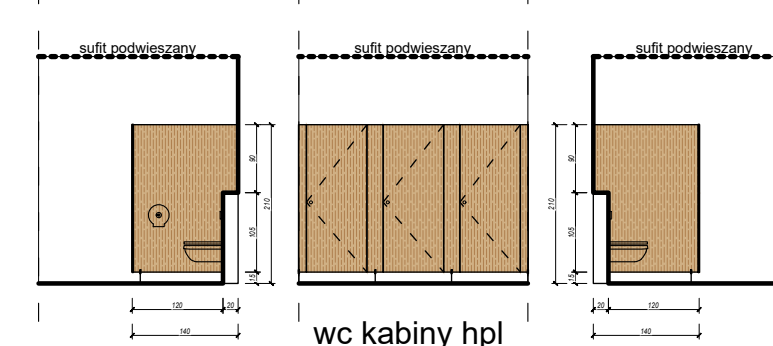


wc kabiny hpl

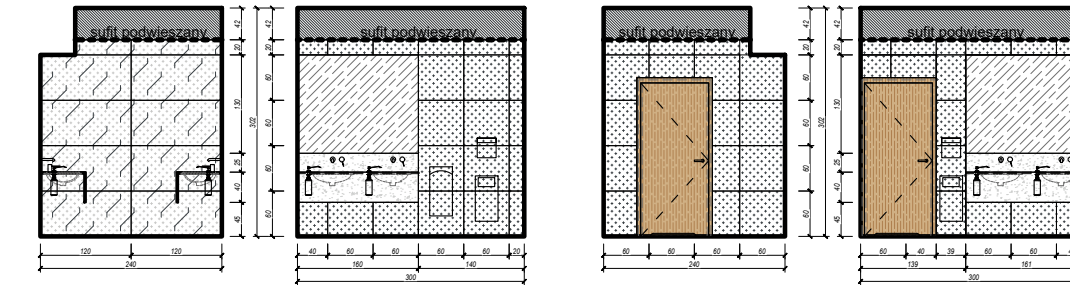


B0.04 WC DAMSKI (przedsionek)

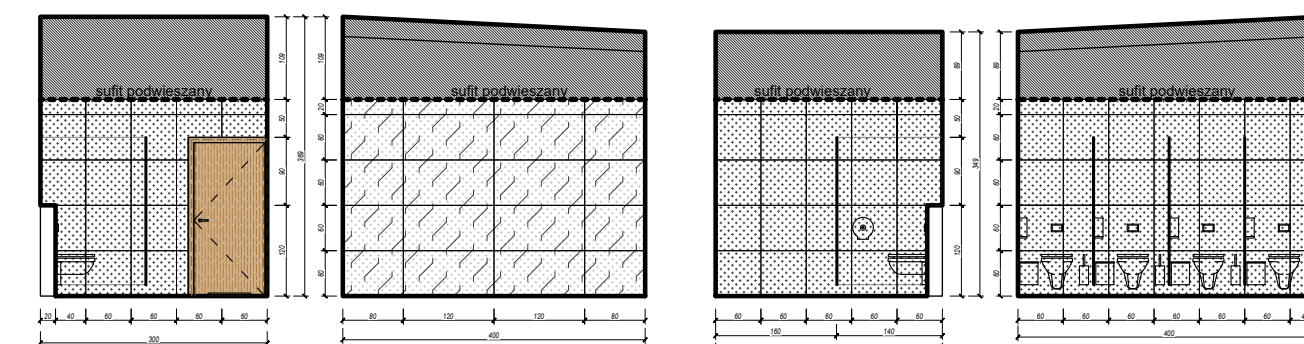


A0.32 WC DAMSKI (wc)

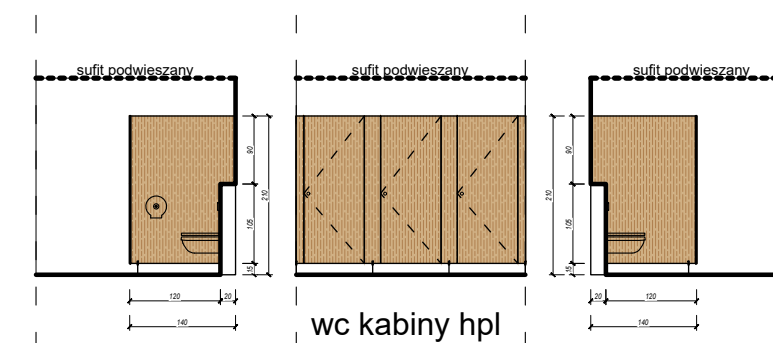


wc kabiny hpl

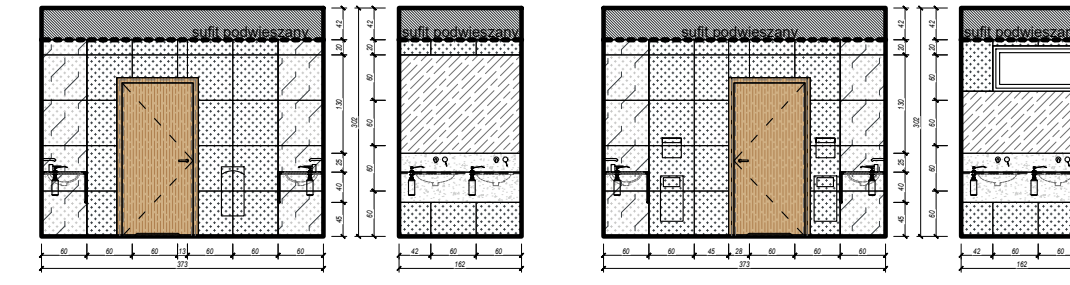

B0.06a WC MĘSKI (przedsionek)

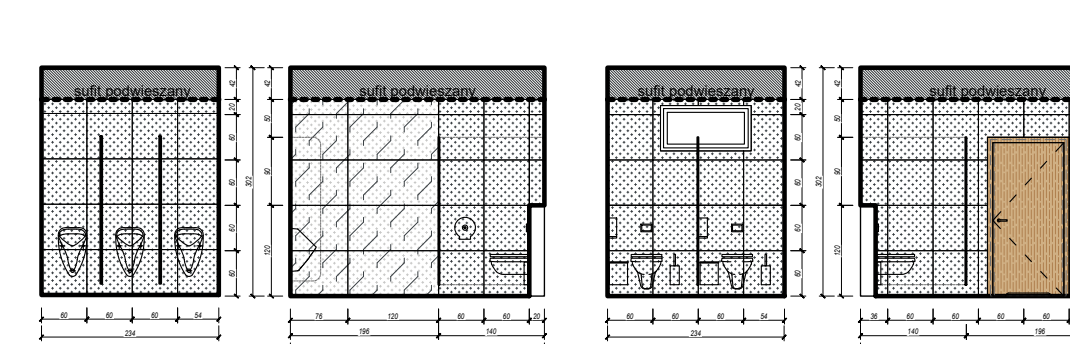

B0.06b WC MĘSKI (wc)

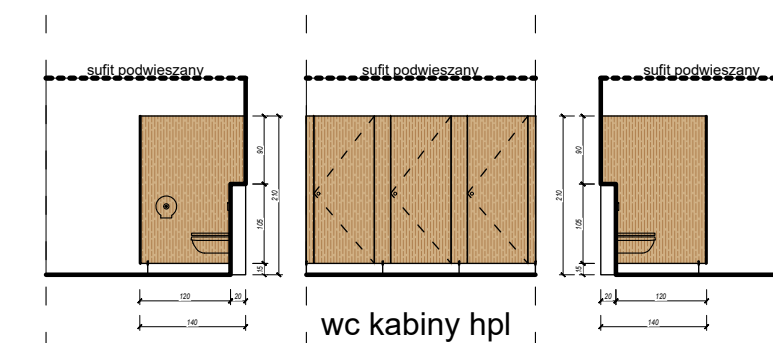

wc kabiny hpl

- MALOWANIE**
- kolor biały
  - kolor RAL7021 – od poziomu sufitu podwieszanego + powierzchnia tynkowana sufitu
  - kolor RAL7047

- OKŁADZINY**
- ptytki 120x60cm białe szklione typu marmur eternal white
  - ptytki 60x60cm kolor grafitowy antracyt satyna/lappato, wykończenie typu kamień tupek
  - ptyły spiek kwarcowy (biały umywalkowe 12mm i okładzina ścienna 6mm nad nimi) kolor biały polerowany

- lustro klejone do ściany
- kabina płyta hpl kolor biały
- kabina płyta hpl drewnopodobna drewno/ okleina drewnopodobna

#### ELEMENTY WYKOŃCZENIA I WYSTROJU WNETRZ UWAGI OGÓLNE:

- WSZYSTKIE ELEMENTY WYKOŃCZENIA I ARANŻACJI WNETRZ (O ILE NIE WSKAZANO INACZEJ) W KLASIE CO NAJMNIEJ TRUDNOZAPALNEJ
- W STREFACH POŻAROWYCH ZL I, ZL II, ZL III STOSOWANIE DO WYKOŃCZENIA WNETRZ MATERIAŁÓW I WYROBÓW ŁATWO ZAPALNYCH, KTÓRYCH PRODUKTY ROZKŁADU TERMICZNEGO SĄ BARDZO TOKSYCZNE LUB INTENSYWNIE DYMIĄCE, JEST ZABRONIONE.
- W POMIESZCZENIACH PRZEZNACZONYCH DO JEDNOCZESNEGO PRZEBYWANIA PONAD 50 OSÓB, STOSOWANIE ŁATWO ZAPALNYCH PRZEGRÓD, STAŁYCH ELEMENTÓW WYPOSAŻENIA I WYSTROJU WNETRZ ORAZ WYKŁADZIN PODŁOGOWYCH JEST ZABRONIONE.
- W POMIESZCZENIACH STREF POŻAROWYCH ZL II, POMIESZCZENIACH MAGAZYNOWYCH ORAZ W POMIESZCZENIACH Z PODŁOGAMI PODNIESIONYMI, STOSOWANIE WYKŁADZIN PODŁOGOWYCH ŁATWO ZAPALNYCH JEST ZABRONIONE.
- NA DRÓGACH KOMUNIKACJI OGÓLNEJ, SŁUŻĄCYCH CEŁOM EWAKUACJI, STOSOWANIE MATERIAŁÓW I WYROBÓW BUDOWLANYCH ŁATWO ZAPALNYCH JEST ZABRONIONE.
- PODŁOGI PODNIESIONE O WIĘCEJ NIŻ 0,2 M PONAD POZIOM STROPU LUB INNEGO PODŁOŻA POWINNY MIEĆ NIEPALNĄ KONSTRUKCJĘ NOŚNĄ ORAZ CO NAJMNIEJ NIEZAPALNE PŁYTY PODŁOGI OD STRONY PRZESTRZENI PODPODŁOGOWEJ, MAJĄCE KLASĘ ODPOORNOSCI OGNIOWEJ CO NAJMNIEJ REI 30.
- OKŁADZINY SUFITÓW ORAZ SUFITÓW PODWIESZONYCH NALEŻY WYKONYWAĆ Z MATERIAŁÓW NIEPALNYCH LUB NIEZAPALNYCH, NIEKAPIĄCYCH I NIEODPADAJĄCYCH POD WPLYWEM OGNI.
- PODŁOGI, SUFITY, ELEMENTY WYKOŃCZENIA POWINNY POSIADAĆ ODPOWIEDNIE CERTYFIKATY I ŚWIADECTWA.
- NIE DOPUSZCZA SIĘ STOSOWANIA ELEMENTÓW I MATERIAŁÓW WYKOŃCZENIA NIESPEŁNIAJĄCYCH TYCH WYMAGAŃ.

uwaga: pozostałe pom. WC na parterze i 1 piętrze - wykończyć analogicznie

#### UWAGA:

- WE WSZYSTKICH POMIESZCZENIACH, GDZIE SĄ ZAPROJEKTOWANE SUFITY PODWIESZANE AZUROWE (LISTWOWE LUB Z SIATKI CIĘTO-CIĄGNIONEJ) NALEŻY WSZYSTKIE ŚCIANY POWYŻEJ POZIOMU SUFITU ORAZ SUFITÓW POMALOWAĆ W KOLORZE RAL7021.
- WE WSZYSTKICH POMIESZCZENIACH, GDZIE SĄ ZAPROJEKTOWANE SUFITY PODWIESZANE AZUROWE (LISTWOWE LUB Z SIATKI CIĘTO-CIĄGNIONEJ) - WSZYSTKIE PROWADZONE PONAD SUFITAMI INSTALACJE WRĄZ ZE WSZYSTKIMI OSŁONAMI, MOCOWANIAM, KORYTKAMI, OPRAWAMI ITD. WYKONANE FABRYCZNIE W KOLORZE CZARNYM. WSZYSTKIE POZOSTAŁE ELEMENTY, KTÓRE NIE SĄ CZARNE NALEŻY POMALOWAĆ W KOLORZE CZARNYM LUB RAL 7021

PROJEKT WYKONAWCZY			
Imię i nazwisko:	mgr inż. arch. Jacek Kapusta	nr. vgr. bud.	podpis:
projektant:	mgr inż. arch. Jacek Kapusta	UW-a-4-838/137/06	
sprawdzający:	mgr inż. arch. Maciej Grzegorz Psyk	WP-a-4-838/RA/44/04	
opracowanie:	mgr inż. arch. Ewa Nadtoczy		
Objekt:	Wielofunkcyjna hala sportowa i Liceum Ogólnokształcące we Włoszczowie		
data opracow.:	07.2021r.	skala:	1:100
nr. rysunku:			
Bransz:	Architektura wnętrz	ROZWINIĘCIA	A/4.13
Niniejszy projekt jest własnością jego autorów. Kopiowanie, publikowanie oraz wykorzystanie projektu do jakichkolwiek innych celów bez wiedzy i zgody autorów jest zabronione na mocy listwy o Prawie Autorskim i prawach pokrewnych z dnia 4 lutego 1994 r. (Dz.U. z 1994r., nr 24, poz.83)			