


A0.19 SALA KONFERENCYJNA

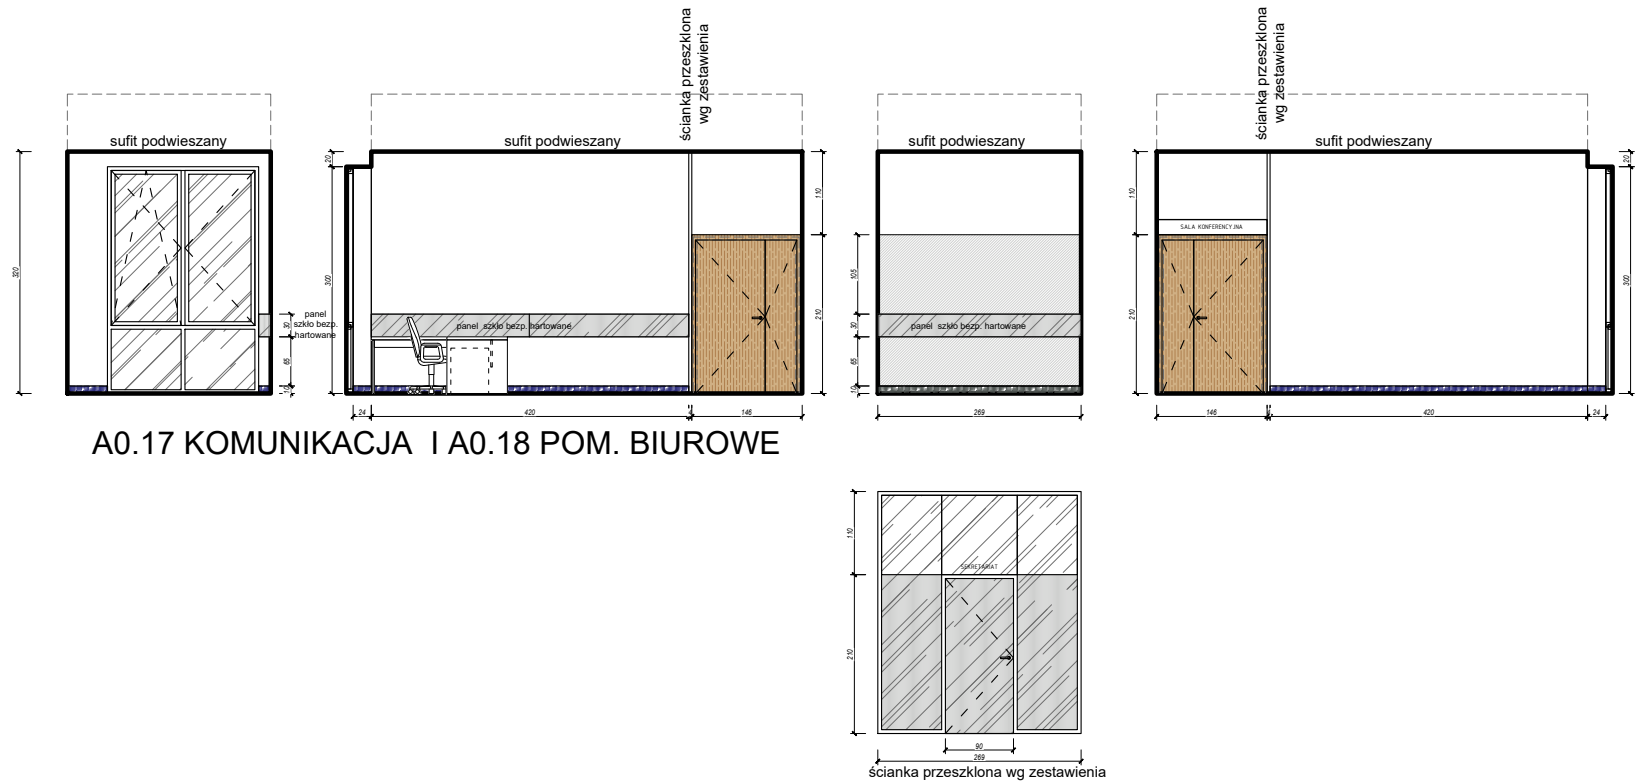

A0.17 KOMUNIKACJA I A0.18 POM. BIUROWE

**ELEMENTY WYKOŃCZENIA I WYSTROJU WNĘTRZ UWAGI OGÓLNE:**

- WSZYSTKIE ELEMENTY WYKOŃCZENIA I ARANŻACJI WNĘTRZ (O ILE NIE WSKAZANO INACZEJ) W KLASIE CO NAJMNIEJ TRUDNOZAPALNEJ
- W STREFACH POŻAROWYCH ZL I, ZL II, ZL III STOSOWANIE DO WYKOŃCZENIA WNĘTRZ MATERIAŁÓW I WYROBÓW ŁATWO ZAPALNYCH, KTÓRYCH PRODUKTY ROZKŁADU TERMICZNEGO SĄ BARDZO TOKSYCZNE LUB INTENSYWNIIE DYMIĄCE, JEST ZABRONIONE.
- W POMIESZCZENIACH PRZEZNACZONYCH DO JEDNOCZESNEGO PRZEBYWANIA PONAD 50 OSÓB, STOSOWANIE ŁATWO ZAPALNYCH PRZEGRÓD, STAŁYCH ELEMENTÓW WYPOSAŻENIA I WYSTROJU WNĘTRZ ORAZ WYKŁADZIN PODŁOGOWYCH JEST ZABRONIONE.
- W POMIESZCZENIACH STREF POŻAROWYCH ZL II, POMIESZCZENIACH MAGAZYNOWYCH ORAZ W POMIESZCZENIACH Z PODŁOGAMI PODNIESIONYMI, STOSOWANIE WYKŁADZIN PODŁOGOWYCH ŁATWO ZAPALNYCH JEST ZABRONIONE.
- NA DROGACH KOMUNIKACJI OGÓLNEJ, SŁUŻĄCYCH CEŁOM EWAKUACJI, STOSOWANIE MATERIAŁÓW I WYROBÓW BUDOWLANYCH ŁATWO ZAPALNYCH JEST ZABRONIONE.
- PODŁOGI PODNIESIONE O WIĘCEJ NIŻ 0,2 M PONAD POZIOM STROPU LUB INNEGO PODŁOŻA POWINNY MIEĆ NIEPALNĄ KONSTRUKCJĘ NOŚNĄ ORAZ CO NAJMNIEJ NIEZAPALNE PŁYTY PODŁOGI OD STRONY PRZESTRZENI PODPODŁOGOWEJ, MAJĄCE KLASĘ ODPORNOŚCI OGNIOWEJ CO NAJMNIEJ REI 30.
- OKŁADZINY SUFITÓW ORAZ SUFITY PODWIESZONE NALEŻY WYKONYWAĆ Z MATERIAŁÓW NIEPALNYCH LUB NIEZAPALNYCH, NIEKAPIĄCYCH I NIEODPADAJĄCYCH POD WPLYWEM OGNIĄ.
- PODŁOGI, SUFITY, ELEMENTY WYKOŃCZENIA POWINNY POSIADAĆ ODPOWIEDNIE CERTYFIKATY I ŚWIADECTWA.
- NIE DOPUSZCZA SIĘ STOSOWANIA ELEMENTÓW I MATERIAŁÓW WYKOŃCZENIA NIESPEŁNIAJĄCYCH TYCH WYMAGAŃ.

**UWAGA:**

- WE WSZYSTKICH POMIESZCZENIACH, GDZIE SĄ ZAPROJEKTOWANE SUFITY PODWIESZANE AZUROWE (LISTWOWE LUB Z SIATKI CIĘTO-CIĄGNIONEJ) NALEŻY WSZYSTKIE ŚCIANY POWYŻEJ POZIOMU SUFITU ORAZ SUFITY POMALOWAĆ W KOLORZE RAL7021.
- WE WSZYSTKICH POMIESZCZENIACH, GDZIE SĄ ZAPROJEKTOWANE SUFITY PODWIESZANE AZUROWE (LISTWOWE LUB Z SIATKI CIĘTO-CIĄGNIONEJ) - WSZYSTKIE PROWADZONE PONAD SUFITAMI INSTALACJE WRAZ ZE WSZYSTKIMI OSŁONAMI, MOCOWANIAM, KORYTKAMI, OPRAWAMI ITD. WYKONANE FABRYCZNIE W KOLORZE CZARNYM. WSZYSTKIE POZOSTAŁE ELEMENTY, KTÓRE NIE SĄ CZARNE NALEŻY POMALOWAĆ W KOLORZE CZARNYM LUB RAL 7021

**MALOWANIE**

- kolor biały
- kolor RAL7021 – od poziomu sufitu podwieszanego + powierzchnia tynkowana sufitu
- kolor RAL7047
- kolor RAL design RAL 030 40 60
- kolor RAL design RAL 240 50 40
- kolor RAL7043

**tynk**

- tynk beton architektoniczny jasny szary


**OKŁADZINY**

- ptyłki 60x30cm białe szklwione
- ptyłki mozaika 2x2cm białe + kolorowe
- ptyłki 60x60cm bardzo ciemny grafitowy wzór kamień beton
- ptyły spiek kwarcowy (blaty umywalkowe 12mm i okładzina ścienna 6mm nad nimi) kolor biały polerowany
- wykładzina wodoszczelna prysznicowa wzór beton jasny biały

**sufity podwieszane**

- sufit pełny wg opisu
- sufit z siatki cięto-ciągnionej kolor RAL design RAL 030 40 60
- sufit z siatki cięto-ciągnionej kolor RAL design RAL 240 50 40
- sufit z siatki cięto-ciągnionej kolor czarny lub RAL 7021
- sufit z siatki cięto-ciągnionej kolor biały
- sufit listwowy wg opisu

- drewno/ okleina drewnopodobna
- lustro klejone do ściany
- kabina płyta hpl kolor biały
- kabina płyta hpl kolor RAL design RAL 030 40 60
- kabina płyta hpl kolor RAL design RAL 240 50 40
- fototapeta winylowa – grafika (kolor biały, czarny, RAL 3020)

 <p>PRACOWNIA PROJEKTOWA "Maxpol" ul. Żeromskiego 51A 26-600 Radom tel. (48) 385 09 57</p>	PROJEKT WYKONAWCZY			
	imię i nazwisko:		nr upr. bud.	podpis:
	projektant: mgr inż. arch. Jacek Kapusta		UAN-B-K-8386/137/86	
	sprawdzający: mgr inż. arch. Maciej Grzegorz Psyk		WEP-B-K-8386/RA/44/84	
	opracowanie: mgr inż. arch. Ewa Nadtoczy			
	Obiekt:		data opracow.:	
		07.2021r.		
		skala:		
		1:100		
Brzoza:		Tytuł rysunku:		nr rysunku:
Architektura wnętrz		ROZWINIĘCIA		A/4.5
Niniejszy projekt jest własnością jego autorów. Kopiowanie, publikowanie oraz wykorzystanie projektu do jakichkolwiek innych celów bez wiedzy i zgody autorów jest zabronione na mocy Ustawy o Prawie Autorskim i prawach pokrewnych z dnia 4 lutego 1994 r. (Dz.U. z 1994r., nr 24, poz.83)				