



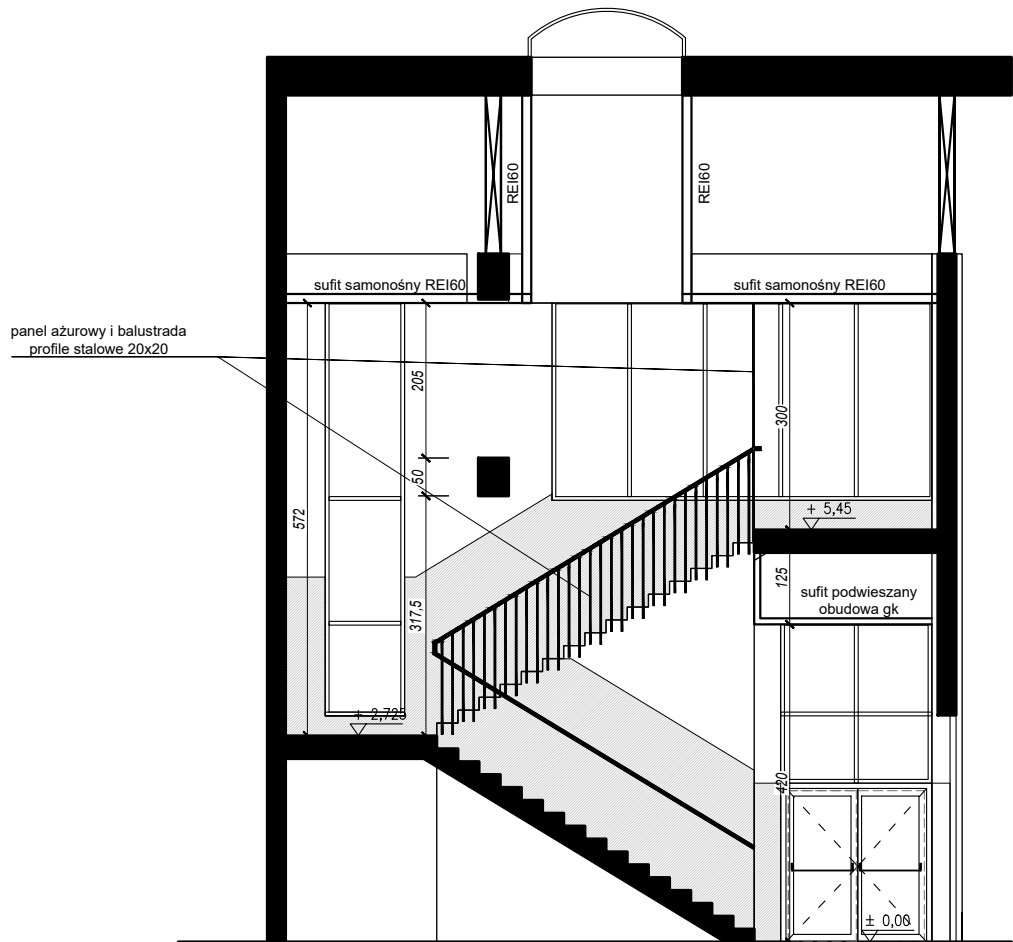

KLATKA SCHODOWA KL 1

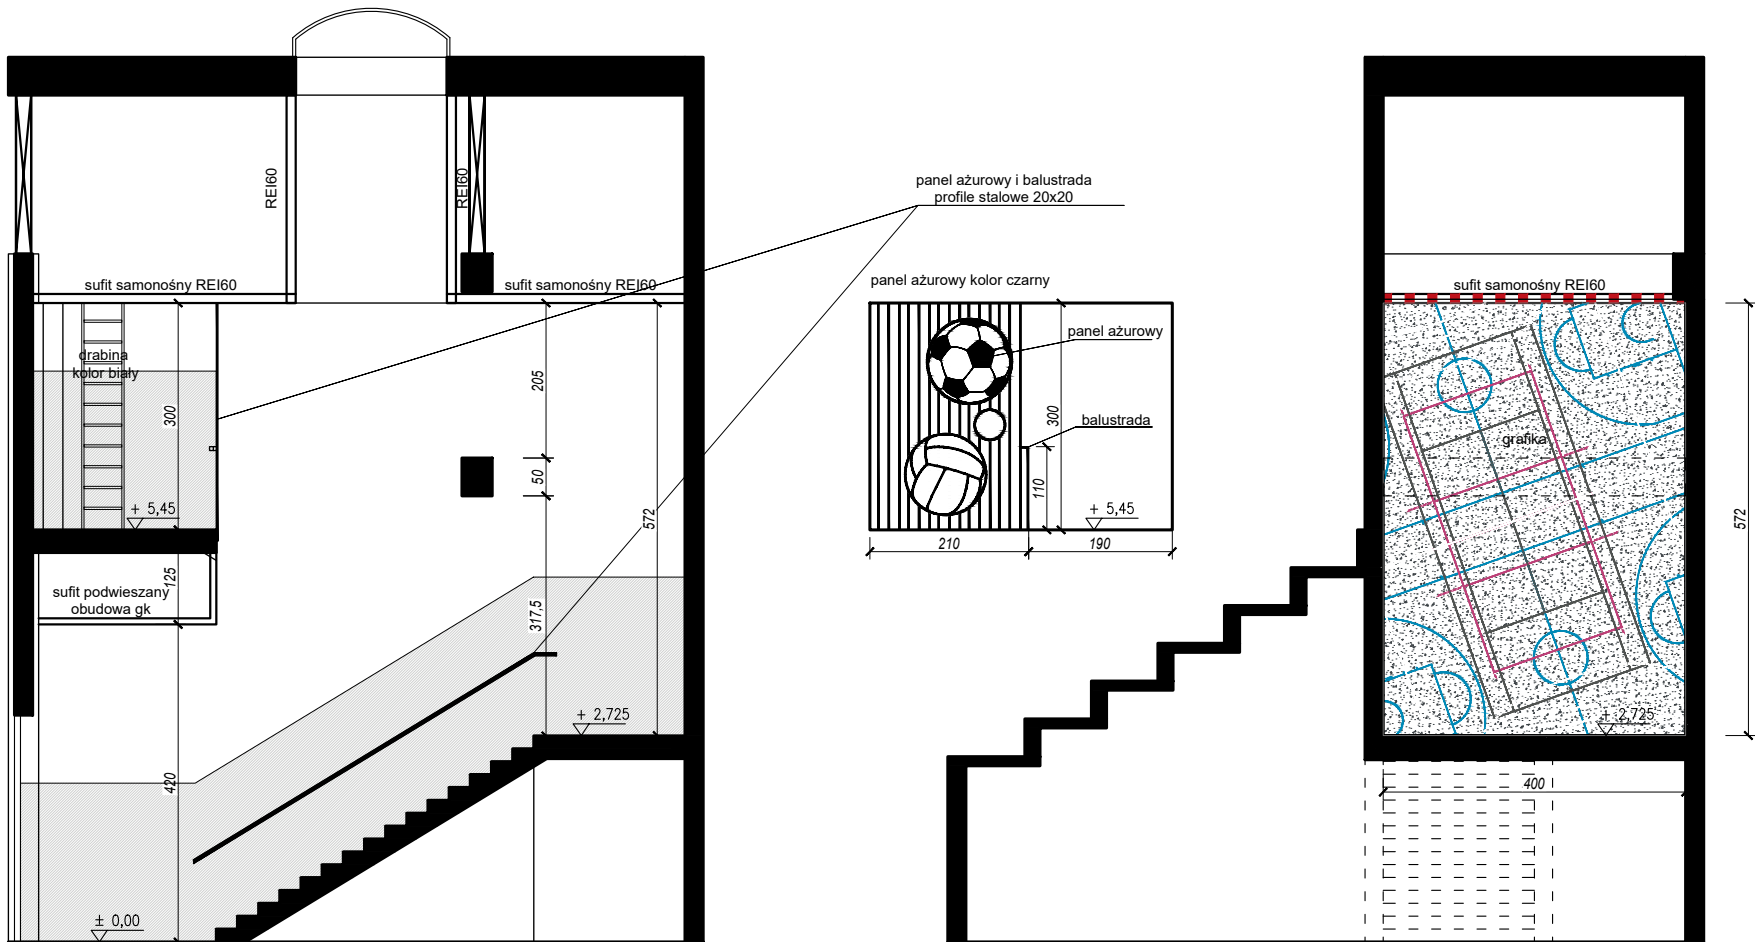

- sufity podwieszane
- sufit pełny wg opisu
 - sufit z siatki cięto-ciągnionej kolor RAL design RAL 030 40 60
 - sufit z siatki cięto-ciągnionej kolor RAL design RAL 240 50 40
 - sufit z siatki cięto-ciągnionej kolor czarny lub RAL 7021
 - sufit z siatki cięto-ciągnionej kolor biały
 - sufit listwowy wg opisu

- MALOWANIE
- kolor biały
 - kolor RAL7021
 - kolor RAL7047
 - kolor RAL design RAL 030 40 60
 - kolor RAL design RAL 240 50 40
 - kolor RAL7043
- tynk
- tynk beton architektoniczny jasny szary

ELEMENTY WYKOŃCZENIA I WYSTROJU WNĘTRZ UWAGI OGÓLNE:

- WSZYSTKIE ELEMENTY WYKOŃCZENIA I ARANŻACJI WNĘTRZ (O ILE NIE WSKAZANO INACZEJ) W KLASIE CO NAJMNIEJ TRUDNOZAPALNEJ
- W STREFACH POŻAROWYCH ZL I, ZL II, ZL III STOSOWANIE DO WYKOŃCZENIA WNĘTRZ MATERIAŁÓW I WYROBÓW ŁATWO ZAPALNYCH, KTÓRYCH PRODUKTY ROZKŁADU TERMICZNEGO SĄ BARDZO TOKSYCZNE LUB INTENSYWNIE DYMIĄCE, JEST ZABRONIONE.
- W POMIESZCZENIACH PRZEZNACZONYCH DO JEDNOCZESNEGO PRZEBYWANIA PONAD 50 OSÓB, STOSOWANIE ŁATWO ZAPALNYCH PRZEGRÓD, STAŁYCH ELEMENTÓW WYPOSAŻENIA I WYSTROJU WNĘTRZ ORAZ WYKŁADZIN PODŁOGOWYCH JEST ZABRONIONE.
- W POMIESZCZENIACH STREF POŻAROWYCH ZL II, POMIESZCZENIACH MAGAZYNOWYCH ORAZ W POMIESZCZENIACH Z PODŁOGAMI PODNIESIONYMI, STOSOWANIE WYKŁADZIN PODŁOGOWYCH ŁATWO ZAPALNYCH JEST ZABRONIONE.
- NA DROGACH KOMUNIKACJI OGÓLNEJ, SŁUŻĄCYCH CEŁOM EWAKUACJI, STOSOWANIE MATERIAŁÓW I WYROBÓW BUDOWLANYCH ŁATWO ZAPALNYCH JEST ZABRONIONE.
- PODŁOGI PODNIESIONE O WIĘCEJ NIŻ 0,2 M PONAD POZIOM STROPU LUB INNEGO PODŁOŻA POWINNY MIEĆ NIEPALNĄ KONSTRUKCJĘ NOŚNĄ ORAZ CO NAJMNIEJ NIEZAPALNE PŁYTY PODŁOGI OD STRONY PRZESTRZENI PODPODŁOGOWEJ, MAJĄCE KLASĘ ODPORNOŚCI OGNIOWEJ CO NAJMNIEJ REI 30.
- OKŁADZINY SUFITÓW ORAZ SUFITY PODWIESZONE NALEŻY WYKONYWAĆ Z MATERIAŁÓW NIEPALNYCH LUB NIEZAPALNYCH, NIEKAPIĄCYCH I NIEODPADAJĄCYCH POD WPŁYWEM OGNI.
- PODŁOGI, SUFITY, ELEMENTY WYKOŃCZENIA POWINNY POSIADAĆ ODPOWIEDNIE CERTYFIKATY I ŚWIADECTWA.
- NIE DOPUSZCZA SIĘ STOSOWANIA ELEMENTÓW I MATERIAŁÓW WYKOŃCZENIA NIESPEŁNIAJĄCYCH TYCH WYMAGAŃ.

UWAGA:

- WE WSZYSTKICH POMIESZCZENIACH, GDZIE SĄ ZAPROJEKTOWANE SUFITY PODWIESZANE AZUROWE (LISTWOWE LUB Z SIATKI CIĘTO-CIĄGNIONEJ) NALEŻY WSZYSTKIE ŚCIANY POWYŻEJ POZIOMU SUFITU ORAZ SUFITY POMALOWAĆ W KOLORZE RAL7021.
- WE WSZYSTKICH POMIESZCZENIACH, GDZIE SĄ ZAPROJEKTOWANE SUFITY PODWIESZANE AZUROWE (LISTWOWE LUB Z SIATKI CIĘTO-CIĄGNIONEJ) - WSZYSTKIE PROWADZONE PONAD SUFITAMI INSTALACJE WRAZ ZE WSZYSTKIMI OSŁONAMI, MOCOWANIAM, KORYTKAMI, OPRAWAMI ITD. WYKONANE FABRYCZNIE W KOLORZE CZARNYM. WSZYSTKIE POZOSTAŁE ELEMENTY, KTÓRE NIE SĄ CZARNE NALEŻY POMALOWAĆ W KOLORZE CZARNYM LUB RAL 7021

	PROJEKT WYKONAWCZY		
	imię i nazwisko:	nr upr. bud.	podpis:
	projektant:	mgr inż. arch. Jacek Kapusta	UAN-I-K-8386/137/86
	sprawdzający:	mgr inż. arch. Maciej Grzegorz Psyk	WEP-I-K-8386/RA/44/84
	opracowanie:	mgr inż. arch. Ewa Nadtoczy	
	Obiekt:	Wielofunkcyjna hala sportowa I Liceum Ogólnokształcące we Włoszczowie	
Brzoza:		Tytuł rysunku:	nr rysunku:
Architektura wnętrz		ROZWINIĘCIA	A/4.11
Niniejszy projekt jest własnością jego autorów. Kopiowanie, publikowanie oraz wykorzystanie projektu do jakichkolwiek innych celów bez wiedzy i zgody autorów jest zabronione na mocy Ustawy o Prawie Autorskim i prawach pokrewnych z dnia 4 lutego 1994 r. (Dz.U. z 1994r., nr 24, poz.83)			