RP1.1

SCHEMAT IDEOWY ROZDZIELNICY RP1.1 - ZASILANIE PODSTAWOWE

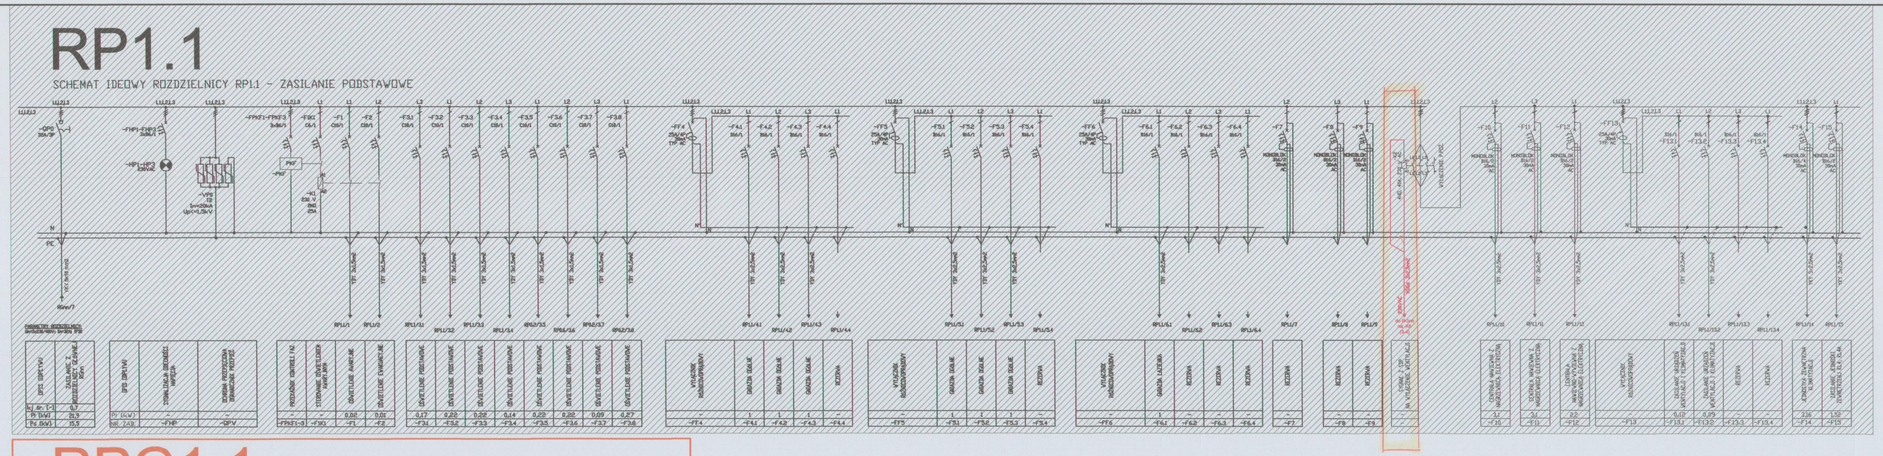

RPG1.1

SCHEMAT IDEOWY ROZDZIELNICY RP1.1 - ZASILANIE PODSTAWOWE

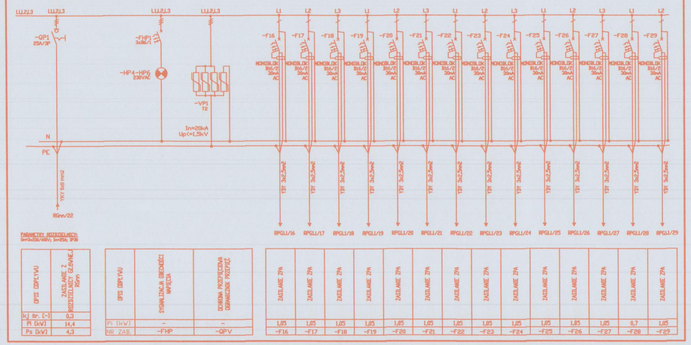

LEGENDA:

- ELEMENTY WYKONANE W ZAKRESIE REMONTOWYM
- ELEMENTY - P. POZ. - ZAKRES DO WYKONANIA
- ELEMENTY ISTNIEJĄCE NA OBIEKCIE PRZED REMONTEM
- ELEMENTY PODLEGAJĄCE POD ZAKRES INWESTYCYJNY

WIDOK APARATÓW

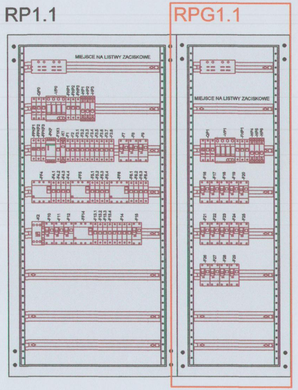

WIDOK PRZY OTWARTYCH DRZWIACH

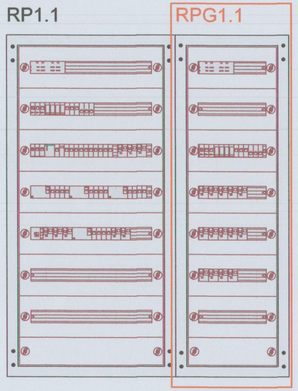

WIDOK PRZY ZAMKNIĘTYCH DRZWIACH

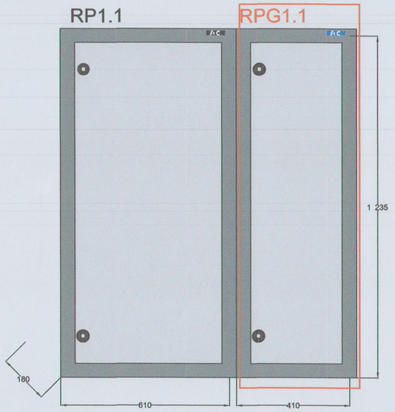

Rozdzielnica Profi+
Podtynkowa
IP30
kl. izol. I
Gł. [mm] 180

BIURO OBSŁUGI INWESTYCJI
MILITARY PROJECT SPZ O.O.,SP.K.
ul.SAMOWICKA 21
60-431 POZNAŃ
tel./fax.:(61)820 75 42
www.boimp.pl
email:biuro@boimp.pl

INWESTOR	WOJSKOWY ZARZĄD INFRASTRUKTURY UL. KOSCIUSZKI 92/98 61-716 POZNAŃ
ZADANIE INWESTYCYJNE	REMONT BUDYNKU KOSZAROWEGO NR 1 – ZAKRES INWESTYCYJNY
OBIEKT	BUDYNEK NR 1
ADRES	GARNIZON POMOZ, K-8709 UL. KONIŃSKA 2, 62-700 TUREK DZIAŁKA NR 187/3 OBRĘB 0001 TUREK A
BRANŻA	ELEKTRYKA
STADIUM	PROJEKT WYKONAWCZY
TEMAT PROJEKTU	**REMONT BUDYNKU KOSZAROWEGO NR 1**
TEMAT RYSUNKU	SCHEMAT ROZDZIELNICY PIĘTROWEJ RP1.1 I PRG1.1 - 0,4 kV
PROJEKTOWAŁ	mgr inż. PAWEŁ BUDZYŃSKI upr. nr WKP/0182/POOE/13
SPRAWDZIŁ	mgr inż. SEBASTIAN TROCKI upr. nr WKP/0368/PWOE/13
DATA 07.2022	REJESTR 5/2021 · SKALA RYSUNKU · NR RYSUNKU E-27
ZADANIE	PRACE POZA ZAKRESEM 57088

Prawa autorskie własność BIURA OBSŁUGI INWESTYCJI MILITARY PROJECT SP. Z O. O., SP. K. (ale może być kopiowany, rozpowszechniany, modyfikowany i adaptowany zadnem trzecim bez wcześniejszej pisemnej zgody właściciela.