


# ARANŻACJA WNĘTRZA KAPLICY

## SKALA 1 : 100

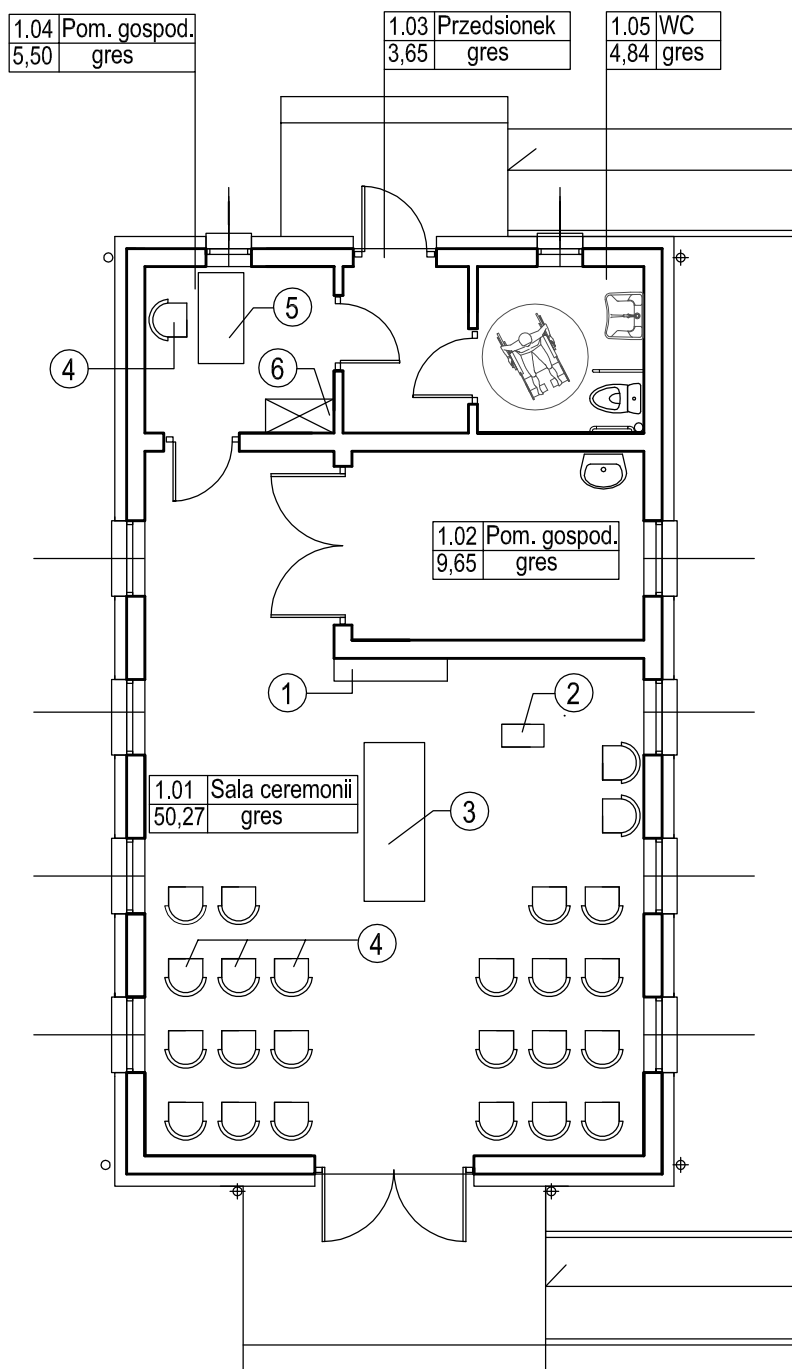

WYPOSAŻENIE KAPLICY	
1	OLTARZ
2	MÓWNICA
3	KATAFALK
4	KRZESŁA
5	BIURKO
6	SZAFA

Rodzaj opracowania	PROJEKT BUDOWLANY BUDYNKU KAPLICY	Branża budowlana
Adres inwestycji:	Rychliki 14 - 411 Rychliki dz. nr 110/1 , 111/1 obr.280407_4.0008 Rychliki	Rys. nr. 12
Inwestor:	Urząd Gminy w Rychlikach, Rychliki 86, 14 - 411 Rychliki.	
Nazwa rysunku	ARANŻACJA WNĘTRZA KAPLICY	Skala 1 : 100 Data 08.2020
Projektant	mgr inż. Jerzy Jurec upr.nr 268/Gd/74	podpis:
Projektant	inż. Mirosław Ożubko upr. nr 577/EL/83	podpis: