ZAŁĄCZNIK 4.1.

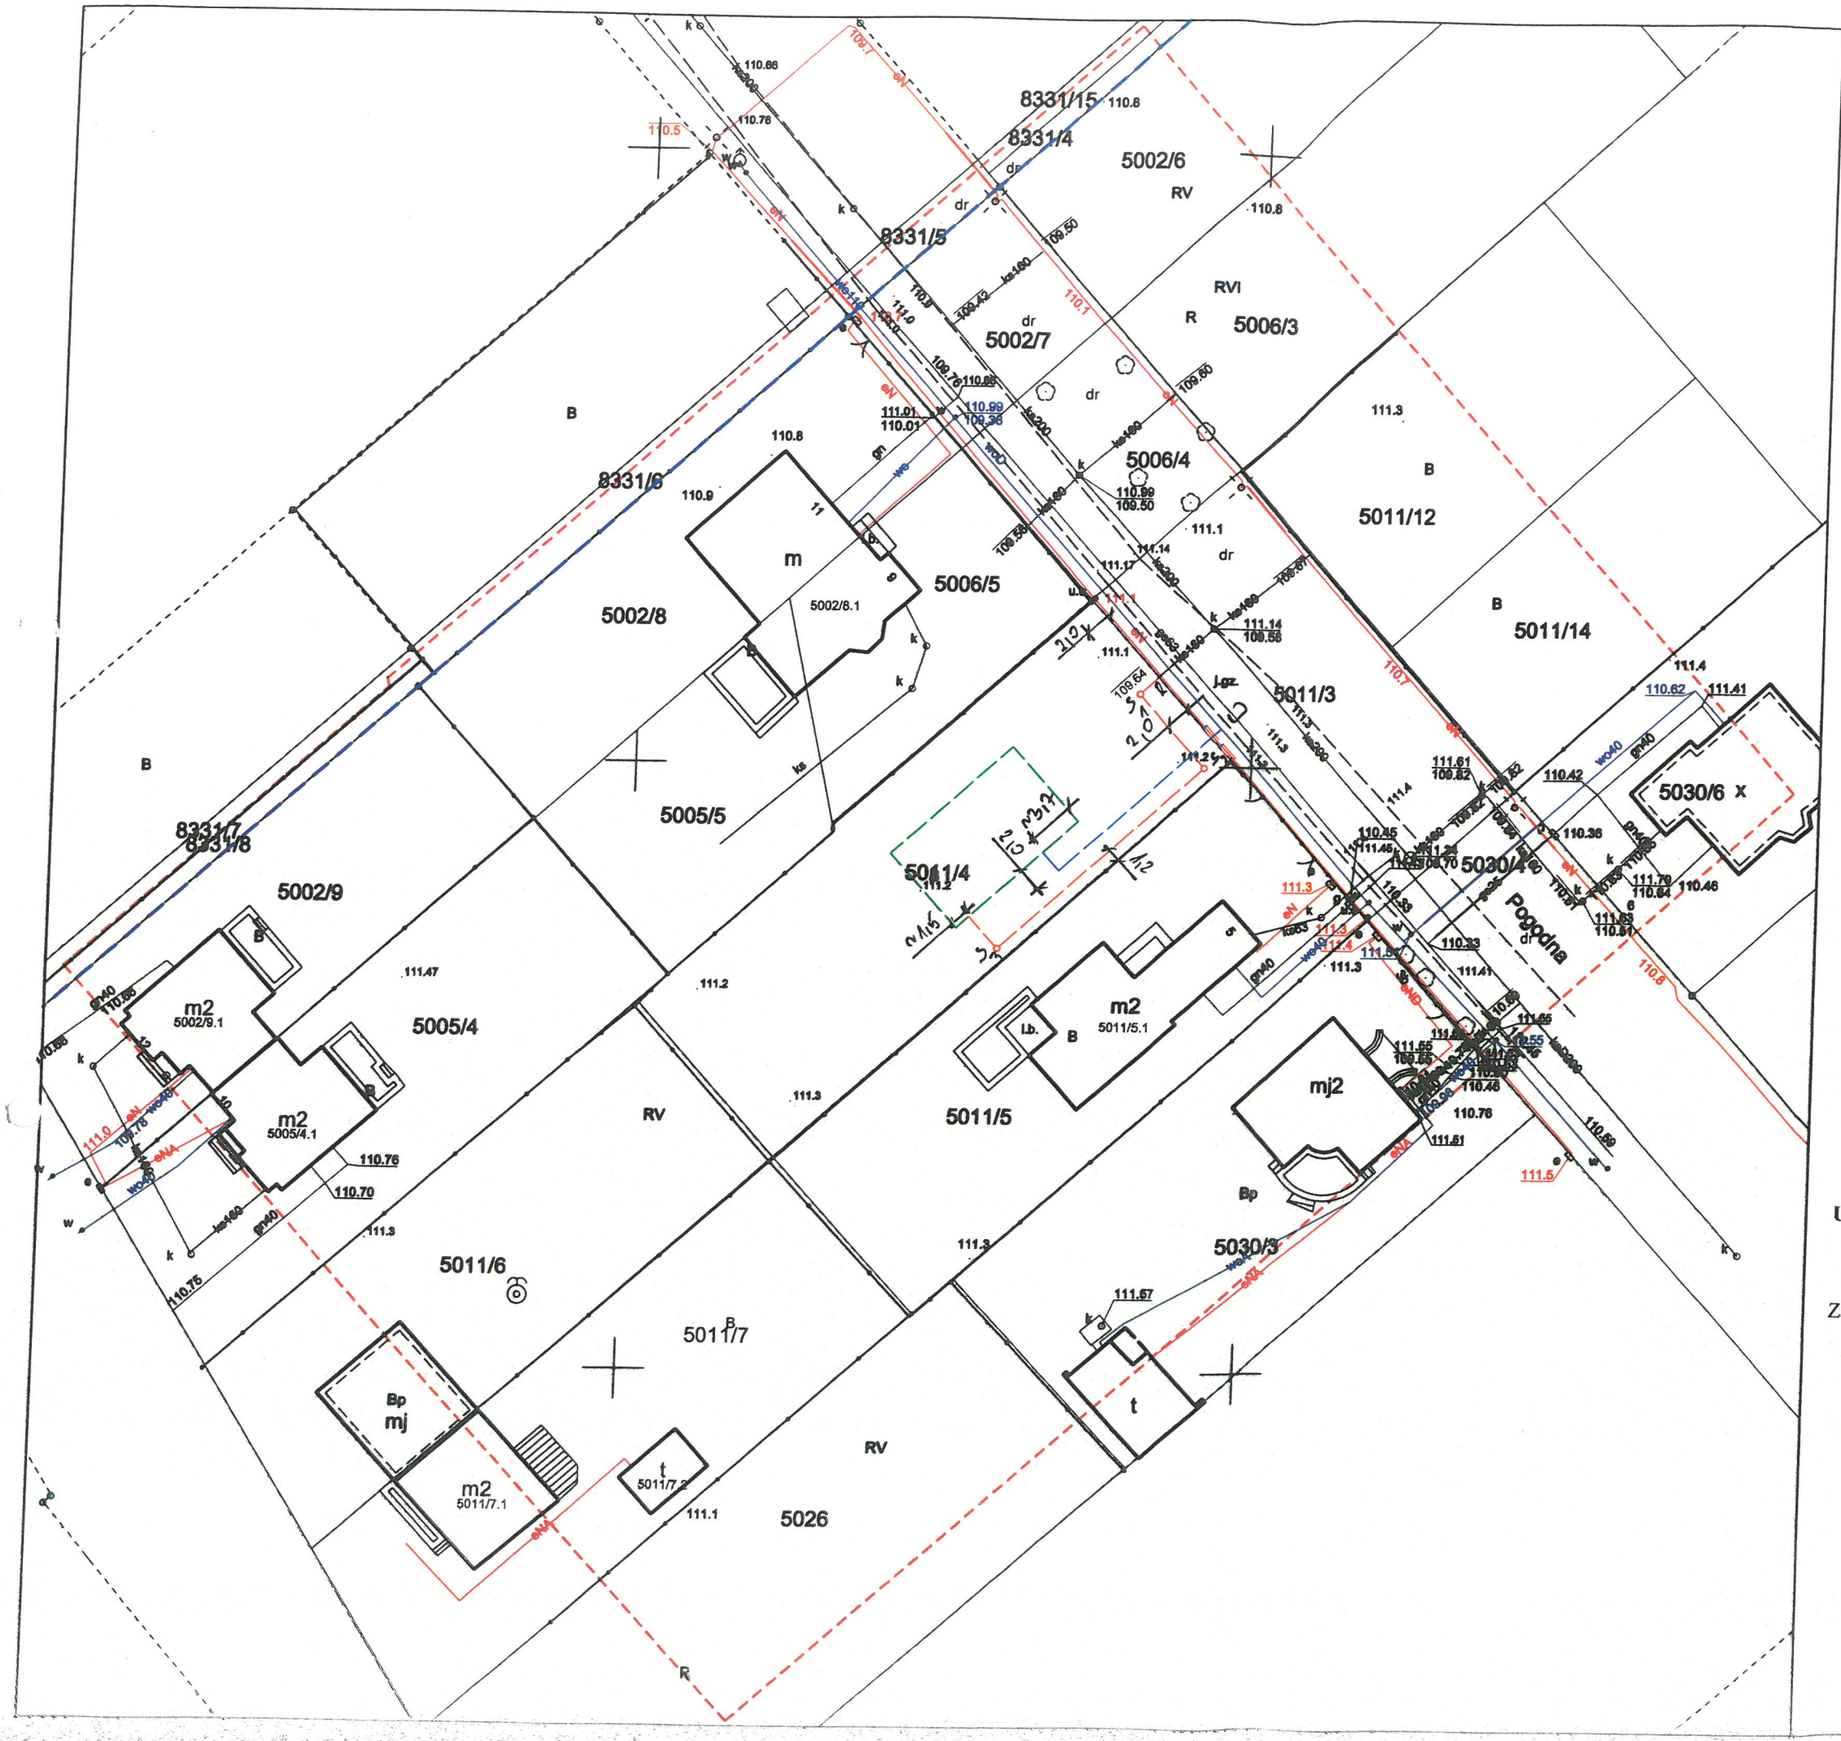

PRZEDSIĘBIORSTWO GOSPODARKI KOMUNALNEJ
„Żyrardów" Spółka z o.o.
96-300 Żyrardów, ul. Czysta 5
NINIEJSZY PROJEKT UZGODNIONO W ZAKRESIE:
- ~~sieci wodociągowej;~~
- przyłącza(y) wodociągowego(ych)
dn. 4.03.2024
nr uzg. TU. 4400.8.2024
bez uwag / ~~z uwagami~~:

P.G.K. "Żyrardów" Spółka z o.o.
KIEROWNIK
Zakładu Wodociągów i Laboratorium
Grzegorz Chrut

Nr uzg. 10/7 20 24 r.
Przedsiębiorstwo Gospodarki Komunalnej
„ŻYRARDÓW" spółka z o.o.
96-300 Żyrardów, ul. Czysta nr 5
Projekt niniejszy uzgodniono bez zastrzeżeń
w zakresie kan. sanitarnej ~~kan. deszczowej~~
~~z zastrzeżeniami~~
Żyrardów, dnia 05.03 20 24 r.
~~Kierownik Zakładu~~
KIEROWNIK
Działu Utrzymania Rozb.
Dariusz Michalski

UZGODNIENIE
WAŻNE 2 LATA

LEGENDA

— — —	proj. przyłącze wody PE 40 mm
W	proj. nawiertka żel. 110/1 1/4"
— · —	proj. przyłącze kanal. sanitarnej PVC 160 mm
S	proj. studzienka kanal. PVC 425 (400) mm

UWAGA

W miejscu skrzyżowania z przewodem energetycznym nałożyć na niego rurę osłonową PE o długości L = 2,0 m

Za zgodność z oryginałem mapy P.1438.2023.879 z 04.04.2023 r.

mgr inż. Andrzej Kuciński
UPR. BUD. nr MAZ/0170/POOS/05
do proj. bez ograniczeń w specj. instal.
w zakresie sieci, instal. i urządzeń ciepl.,
wentyl., gaz., wodoc. i kanal.

TEMAT: PROJEKT TECHNICZNY PRZYŁĄCZA WODY I KANALIZACJI SANITARNEJ	
LOKALIZACJA: ZYRARDOW, ul. POGODNA - DZ. NR EW. 5011/4	
INWESTOR: MONIKA I MARZENA PIWOWARSKIE 96-300 ZYRARDOW, ul. F. de GIRARDA 16/22	
TRESC RYS.: ZAGOSPODAROWANIE TERENU	
PROJEKTANT: (MAZ/0170/POOS/05) mgr inż. Andrzej Kuciński	PODPIS:
SKALA: 1:500	Nr rys. 1