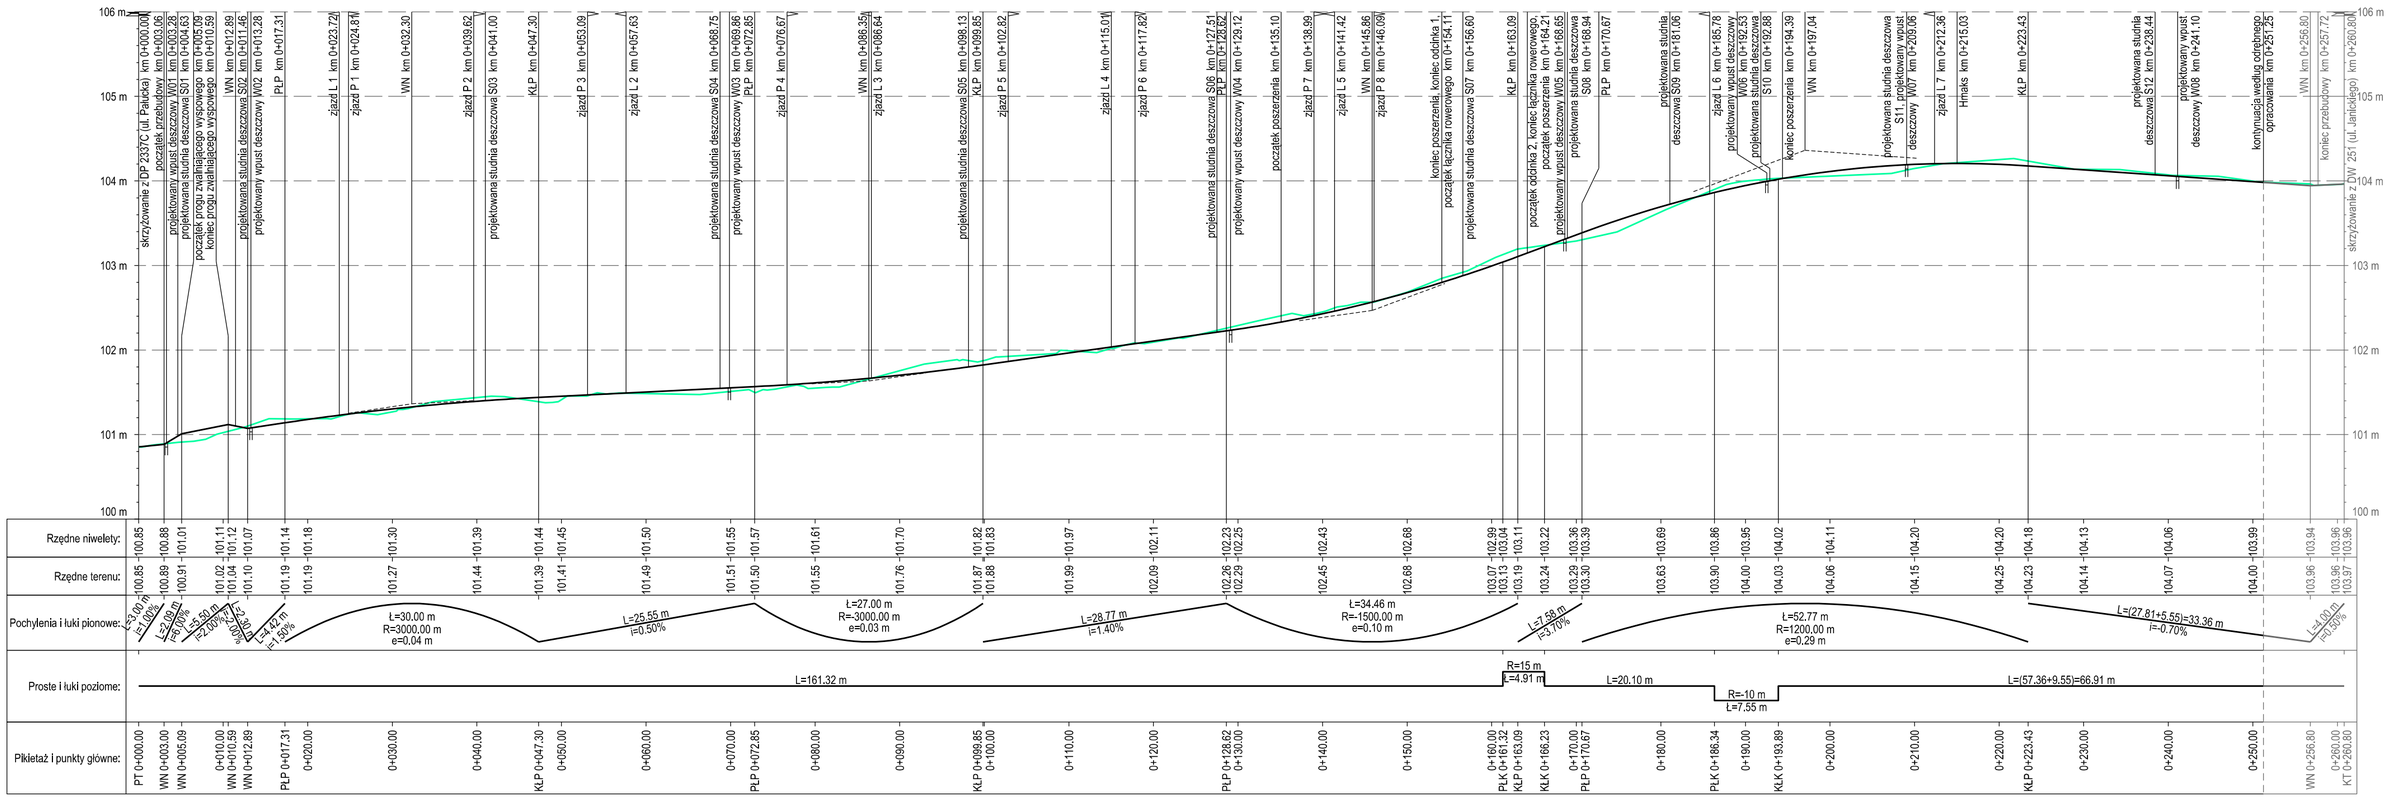

MAKADAM	Projektant: MAKADAM Maciej Stachowicz ul. S. Rożanowicza 21 86-300 Grudziądz		Inwestor: Urząd Miejski w Żninie ul. 700-lecia 39 88-400 Żnin
Przebudowa ulicy Bocznej w Żninie			data: 04.2019 r.
projektant – branża drogowa	mgr inż. Andrzej Stachowicz	GP.I.7342/324/TO/94	skala: 1:50/500
sprawdzający – branża drogowa	mgr inż. Mariusz Andler	KUP/0036/POOD/07	
PROFIL PODŁUŻNY – BRANŻA DROGOWA			Nr rys.: 7