



RZUT I PIĘTRA SCHRONISKO DLA MĘŻCZYŹN BUDYNEK B

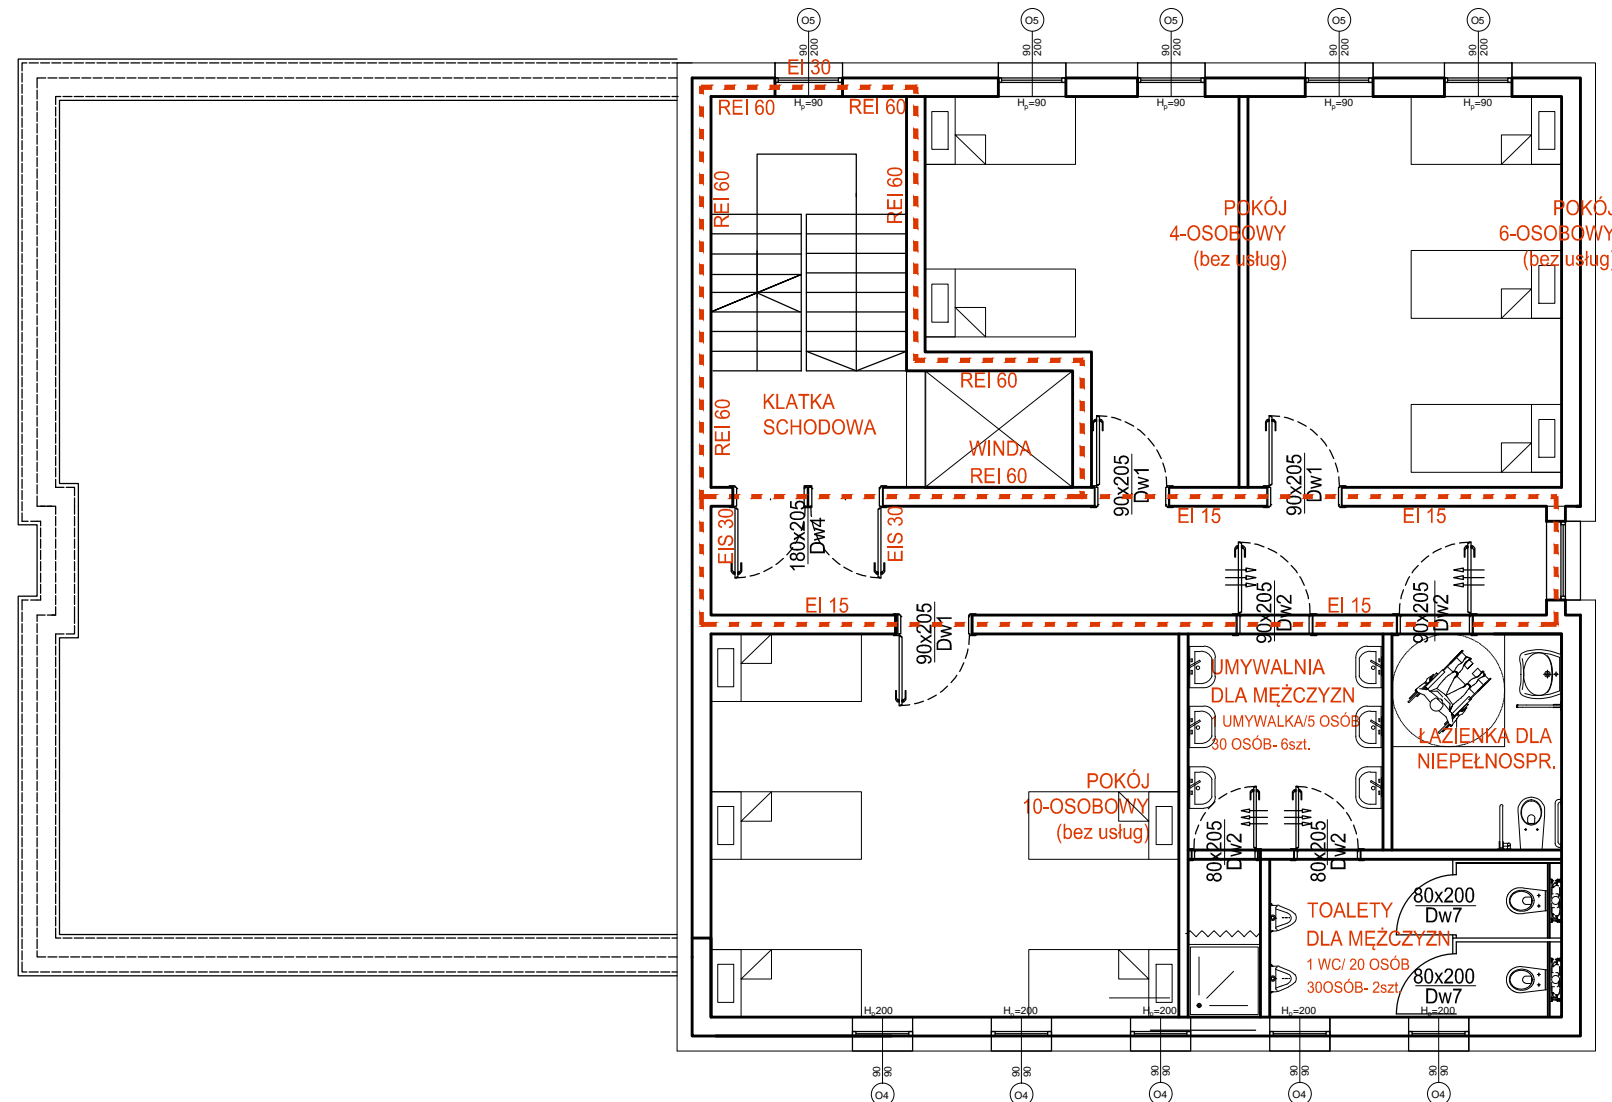

| | | | |
|--|---|--|---------------|
| INWESTYCJA | Placówka opiekuńcza dla osób bezdomnych wraz z planem zagospodarowania terenu w Bydgoszczy | | |
| LOKALIZACJA | ul. Kapliczna, 85-752 Bydgoszcz dz. nr 10/3, obręb 229, gmina Bydgoszcz, powiat Bydgoszcz, woj. kujawsko-pomorskie | | |
| INWESTOR | Miasto Bydgoszcz, ul. Jezuitska 1, 85-102 Bydgoszcz | | |
| STADIUM | PROGRAM FUNKCJONALNO-UŻYTKOWY | | |
| JEDNOSTKA PROJEKTOWA PROWADZĄCA | | | |
|  | | Archenika Sp. z o.o. ul. Janochowskiego 51 60-248 Poznań biuro@archenika.pl tel 604 080 981 602 881 331 www.archenika.pl | |
| FUNKCJA | IMIĘ I NAZWISKO | NR UPR. W SPEC. | PODPIS |
| ARCHITEKTURA | | | |
| PROJEKTOWAŁ | mgr inż. arch. Monika Jasińska | WP-OIA/OKK/UpB/25/2009 w specjalności architektonicznej nr izby WP-0717 | |
| OPRACOWAŁ | | | |
| TREŚĆ RYS. | | | SKALA |
| RZUT PIĘTRA III - BUDYNEK B | | | 1:100 |
| DATA | KWIECIEŃ 2020 | NR KONTRAKTU | 194 |
| BRANŻA | NR REWIZJI | NR RYSUNKU | A.B.04 |
| | A | - | A.B.04 |
| Rysunek stanowi własność Archenika Sp. z o.o. i nie może być kopiowany, rozpowszechniany, modyfikowany i udostępniany osobom trzecim bez wcześniejszej pisemnej zgody właściciela. | | | |