


# STUDNIA REWIZYJNA - SZCZEGÓŁ KONSTRUKCYJNY

RYSUNEK BEZ SKALI  
[ wymiary w cm ]

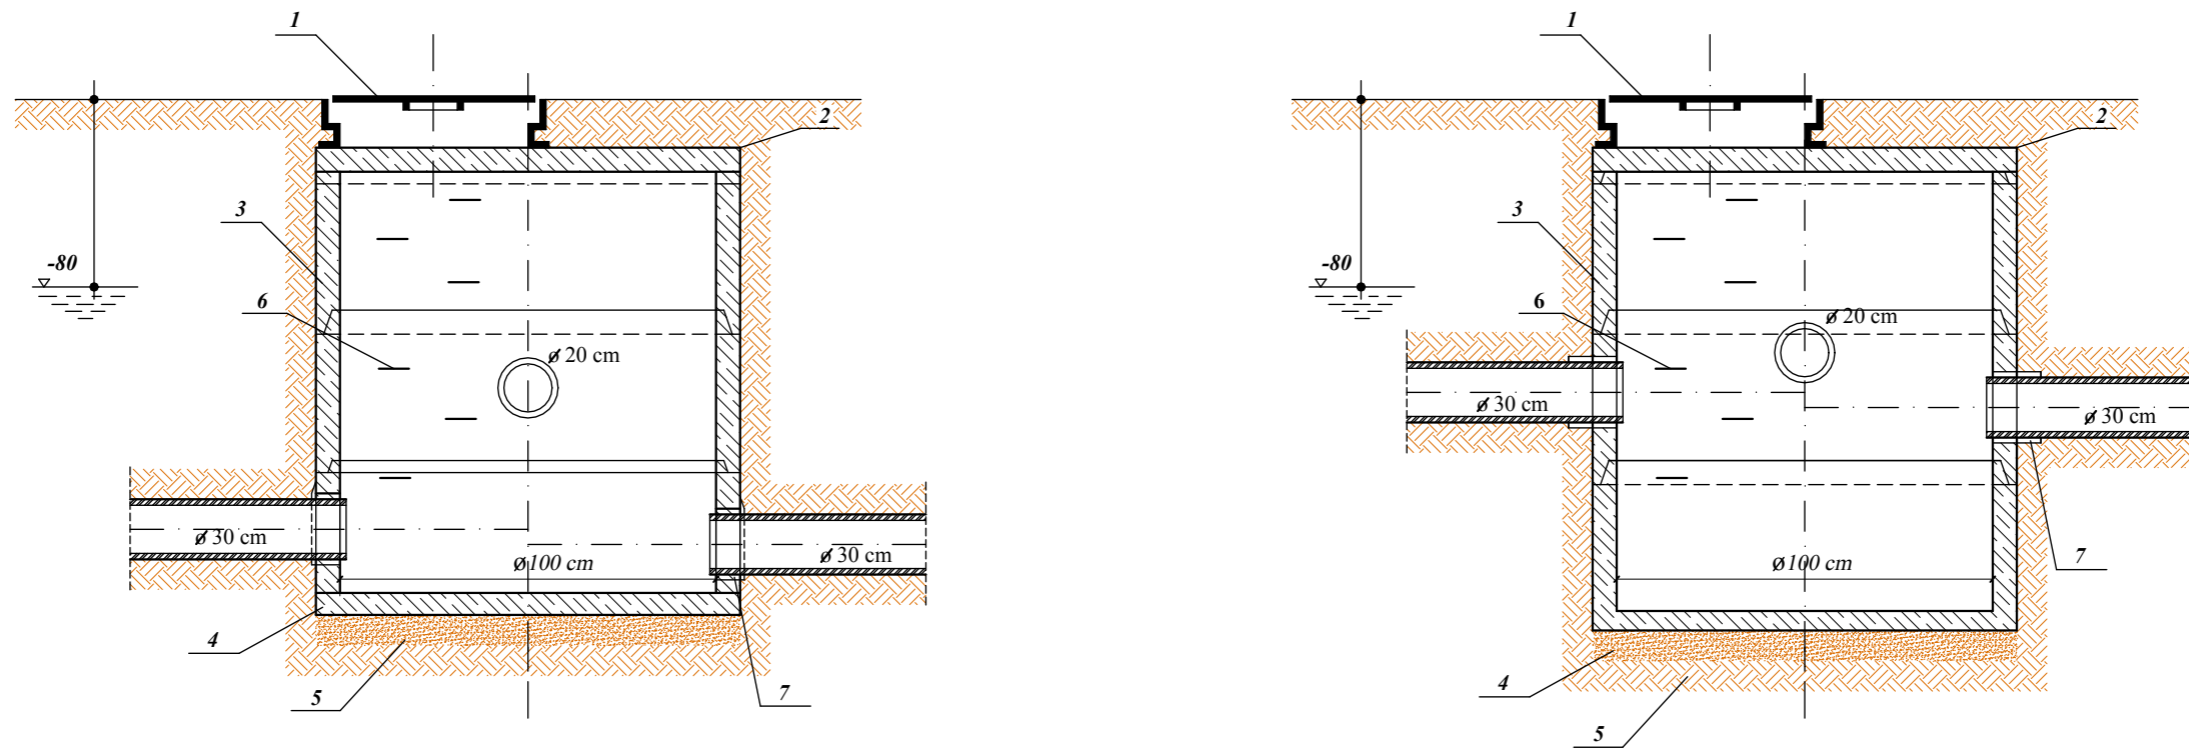

- 1 - Żeliwny wąż uliczny typu ciężkiego
- 2 - Płyta pokrywowa
- 3 - Komora robocza z kręgów żelbetowych
- 4 - Płyta denna prefabrykowana
- 5 - Podsypka piaskowa
- 6 - Stopnie włazowe
- 7 - Uszczelnienie zaprawą cementową