


PRZEKRÓJ CHARAKTERYSTYCZNY

km 0+000 - km 0+404

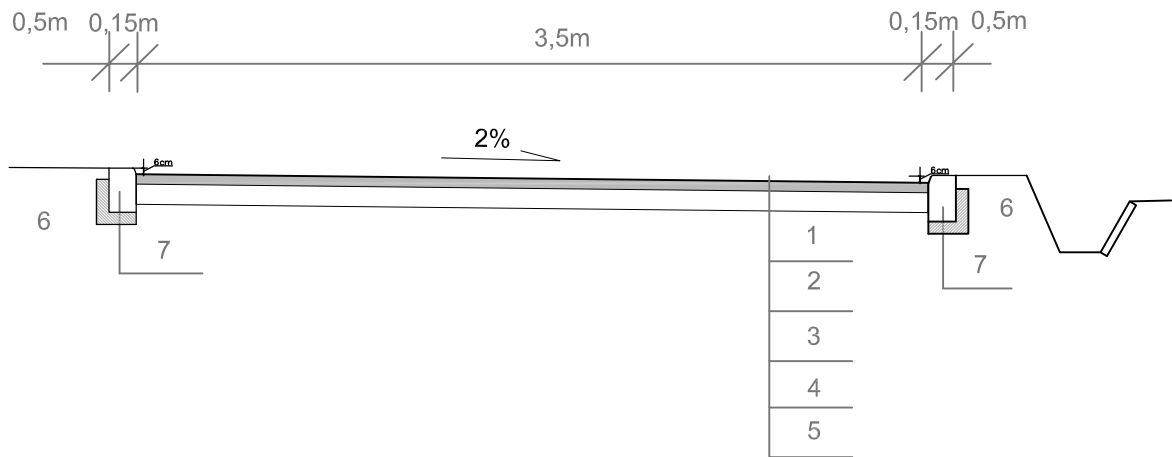

OPIS DO PRZEKROJU KONSTRUKCYJNEGO

1. KOSTKA BETONOWA WIBROPRASOWANA

- gr. 8cm
2. PODSYPKA CEM-PIASK 1:4

- gr. 3cm
3. POBUDOWA - KRUSZYWO ŁAMANE MMK 0/31,5mm

- gr. 20cm
4. MIESZANKA KRUSZYWA ZWIĄZANEGO CEM. C1,5/2

- gr. 20cm
5. ISTNIEJACE PODŁOŻE KAMIENNE

- gr. 10cm
6. UMOCNIONE POBOCZE MIESZANKĄ KAMIENNĄ 0/31,5mm

- gr. 15cm
7. KRAWĘŻNIK BETONOWY 15\*22cm NAJAZDOWY na ławie bet. C12/15

Nazwa i adres zamawiającego	GMINA STARE BOGACZOWICE ul.Główna 132, 58-312 Stare Bogaczowice			
Nazwa zadania	Przebudowa ulicy Herbowej w miejscowości Struga wraz z oświetleniem ulicznym			
Adres obiektu budowlanego	województwo: DOLNOŚLĄSKIE powiat: WAŁBRZYSKI gmina: STARE BOGACZOWICE obręb : 0008 Struga, numer ewidencyjny działki 198/2,198/5, 216/6, 424/9, 218/1			
Nazwa i adres jednostki projektującej	ZBIGNIEW STANDER 58-330 Jedlina Zdrój , ul.Mickiewicza 3			
		Stadium PB	Data opracow.	Podpis
Projektant główny br. drogowa	inż. Zbigniew Stander	DOŚ/0093/POD/23	08.2023r.	
Nazwa rysunku	Przekrój konstrukcyjny			Skala 1:50
				Nr rysunku 4