


Nr	Nazwa elementu
1	Kocioł na paliwo stałe
2	Zbiornik CWU
3	Zbiornik buforowy
4	Zbiornik na pellet
5	Naczynie wzbiorcze przeponowe
6	Hydrofor istniejący

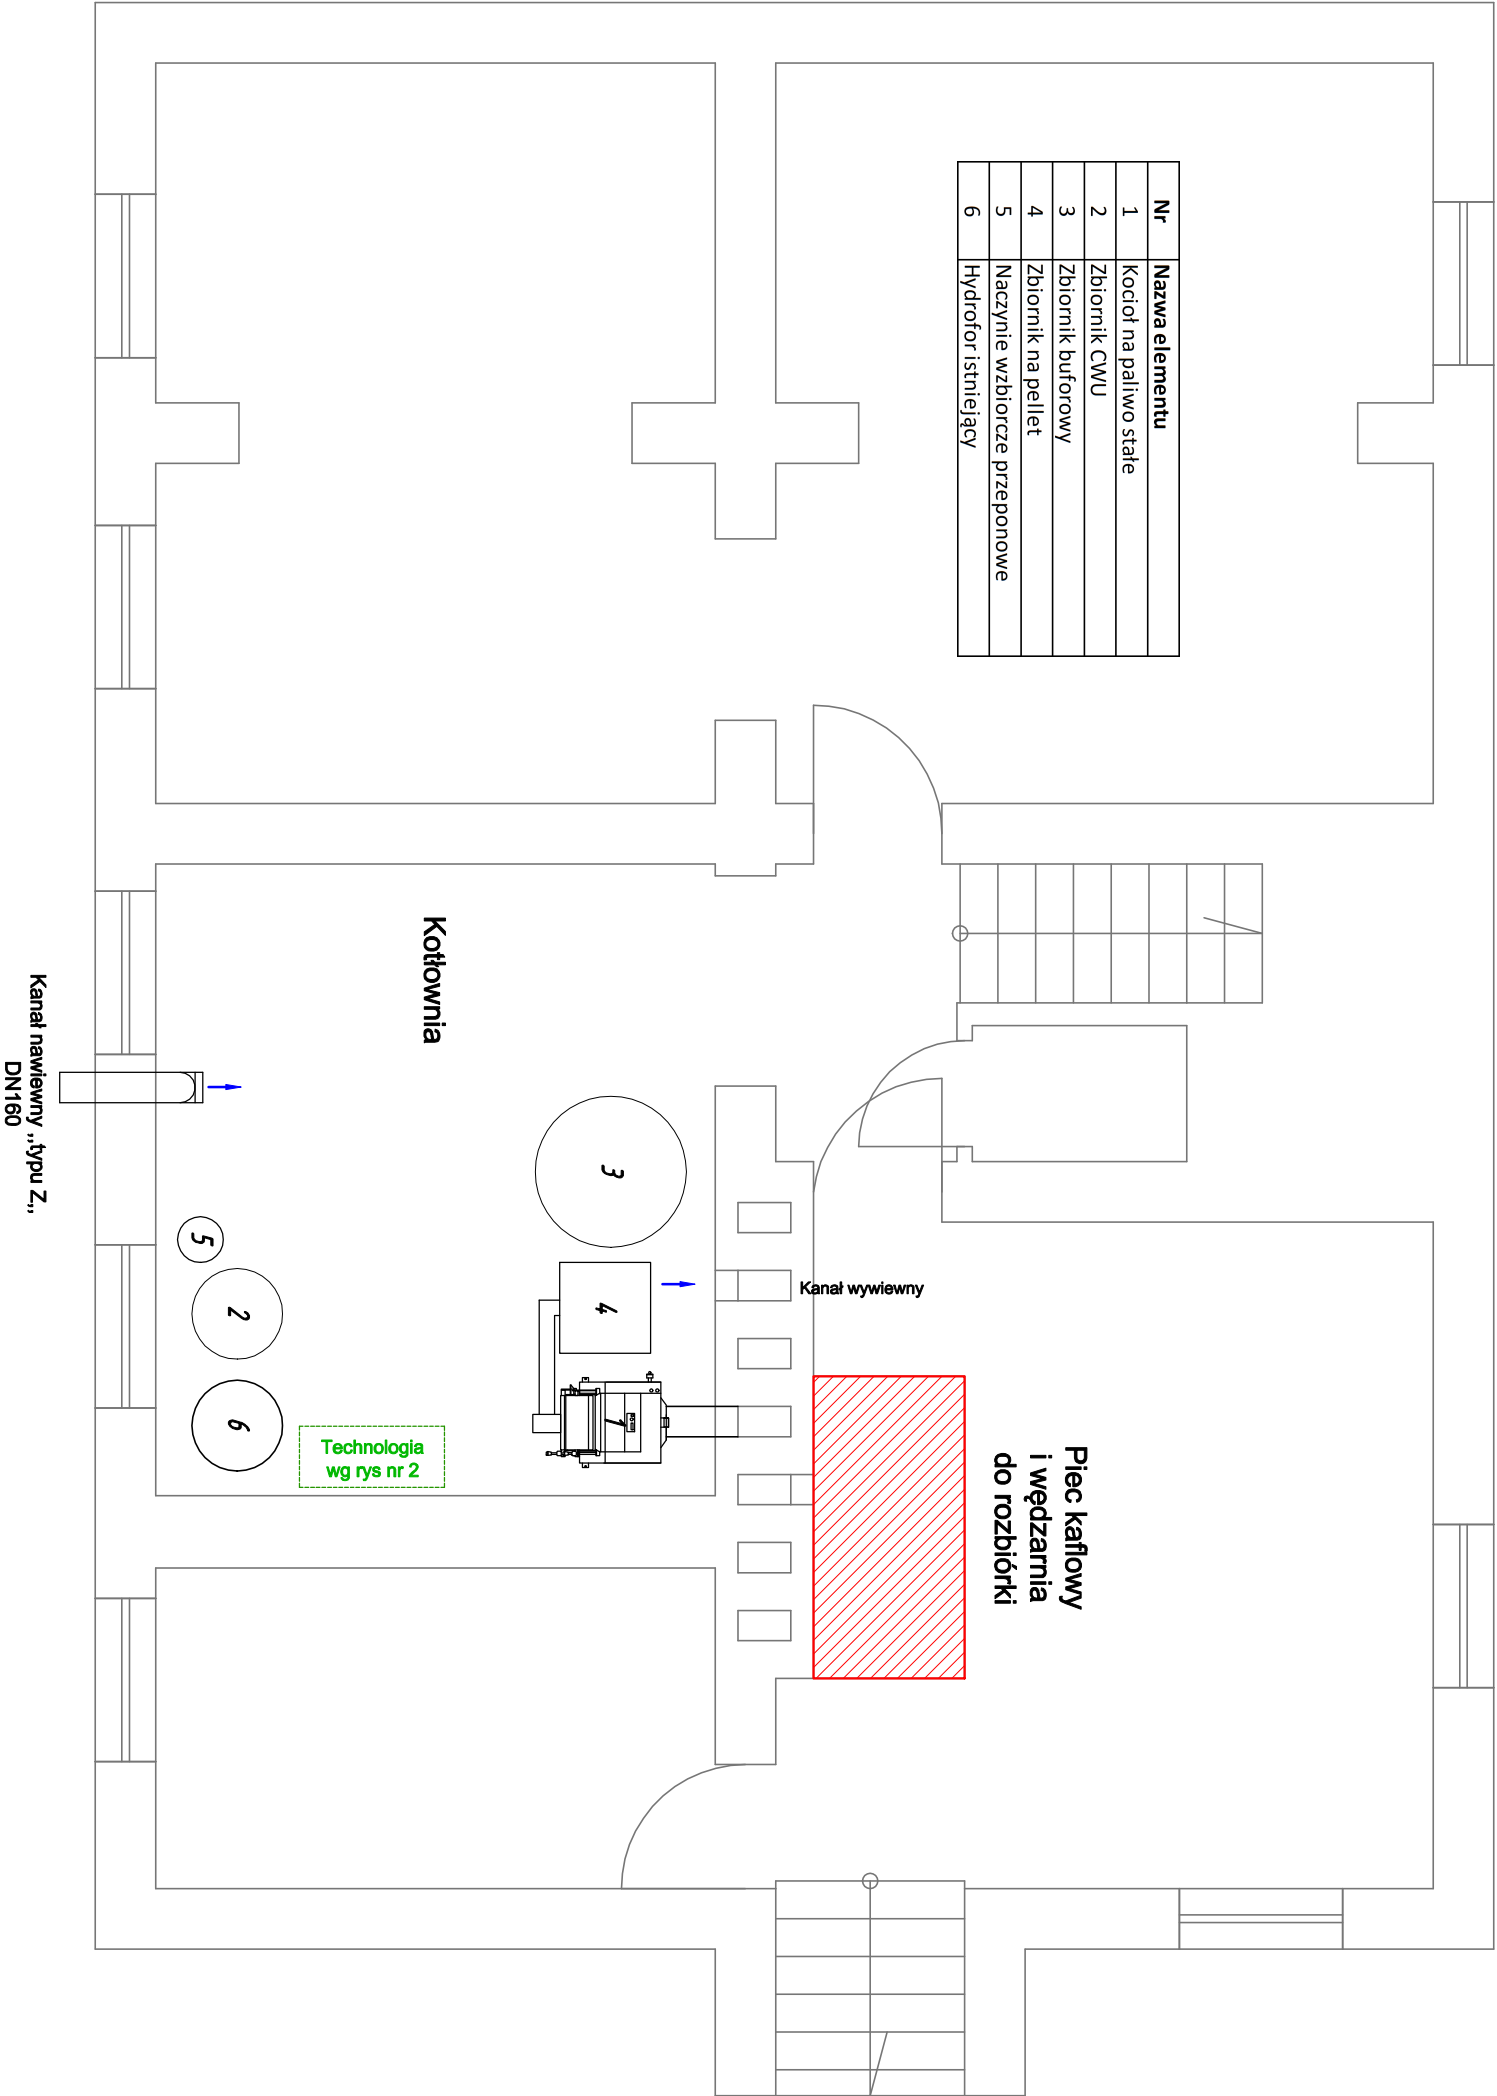

Nazwa zamierzenia budowlanego:		Nr rysunku:	Skala:
Wymiana kotła centralnego ogrzewania w budynku leśniczówki Leśnictwa Nowa Kiszewa		1	1:50
Tytuł rysunku:		Lokalizacja urządzeń w kotłowni	
Projektant:	Nr uprawnień:	Podpis:	
mgr inż. Adam Łaska	POM/0219/PWOS/04	1.09.2023	