


1. Siatka polipropylenowa o oczku 8x8cm i $\varnothing 5\text{mm}$ w kolorze zielonym zbliżonym do RAL6005 a dla boiska do badmintona i tenisa o oczku 45x45mm i $\varnothing 4\text{mm}$
2. Linka stalowa nierdzewna $\varnothing 5\text{mm}$ mocowana zaciskami
3. Stężenie poziome stalowe 20x40mm łączące 2 pierwsze skrajne słupki i mocowane do słupków na obejmy stalowe, malowane na kolor zielony RAL6005
4. Zaślepka z tworzywa sztucznego w kolorze zielonym RAL6005
5. Słup stalowy 80x80mm cynkowany ogniowo
6. Linka stalowa nierdzewna $\varnothing 4\text{mm}$ w otulinie PCV mocowana na śruby z okiem po obwodzie ogrodzenia
7. Stopa fundamentowa na głębokość 100 i $\varnothing 35\text{cm}$ z betonu C16/20 na podkładzie z chudego betonu

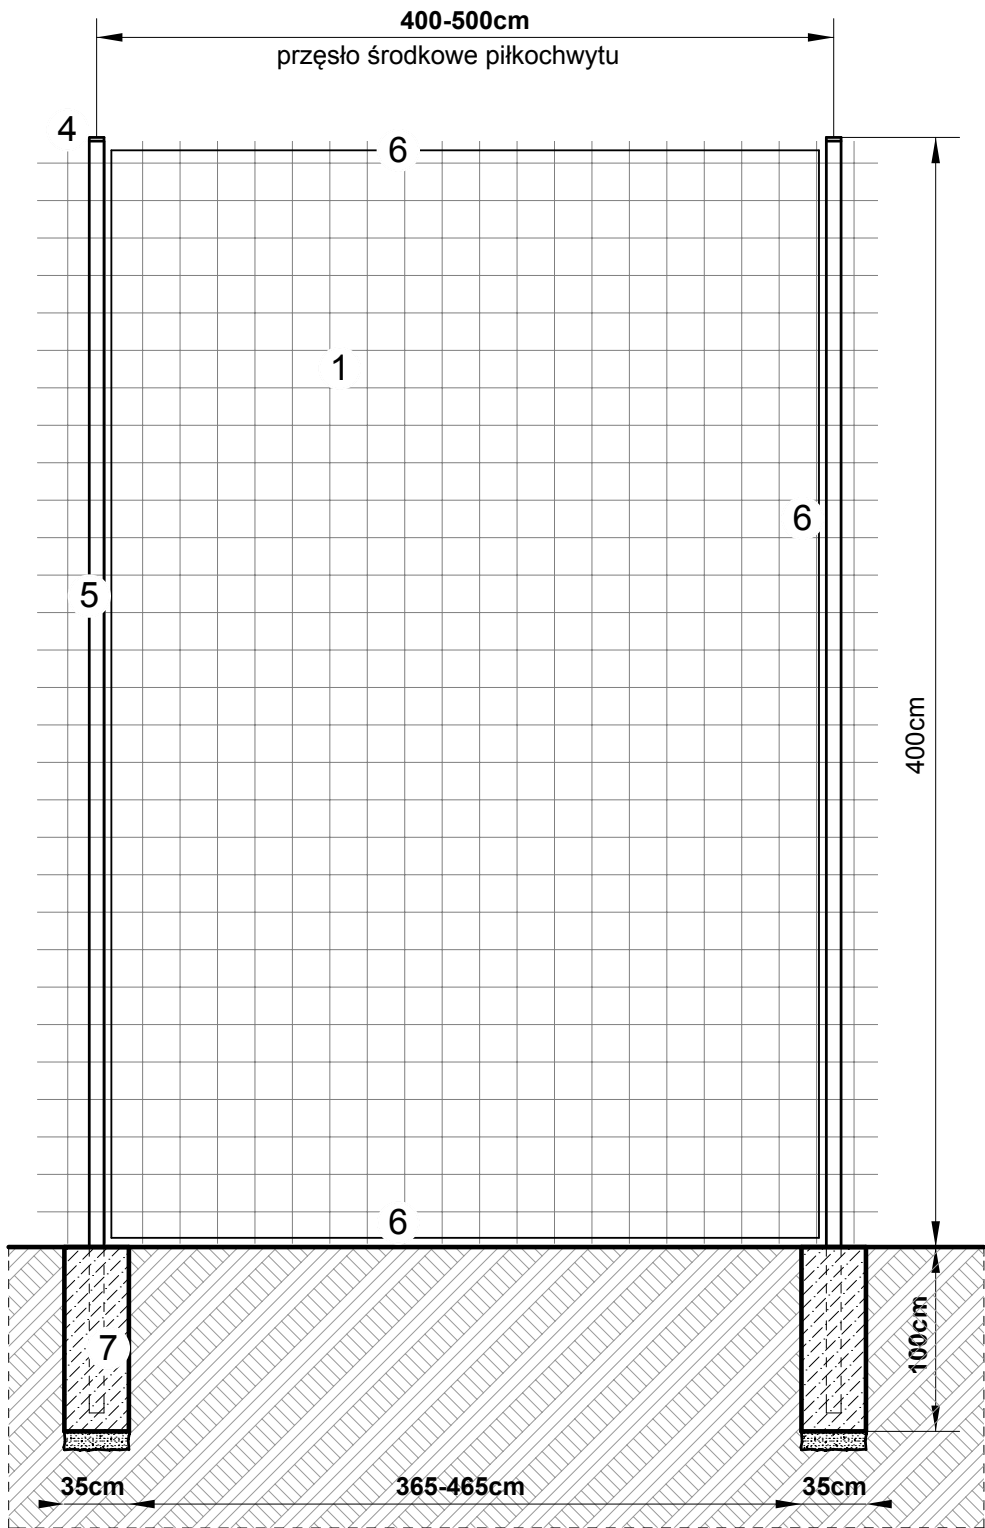

1. Siatka polipropylenowa o oczku 8x8cm i $\varnothing 5\text{mm}$ w kolorze zielonym zbliżonym do RAL6005
4. Zaślepka z tworzywa sztucznego w kolorze zielonym RAL6005
5. Słup stalowy 80x80mm cynkowany ogniowo
6. Linka stalowa nierdzewna $\varnothing 4\text{mm}$ w otulinie PCV mocowana na śruby z okiem po obwodzie ogrodzenia
7. Stopa fundamentowa na głębokość 100 i $\varnothing 35\text{cm}$ z betonu C16/20 na podkładzie z chudego betonu

PROJEKTANT	mgr inż. arch. Patryk Krupcała upr. proj. b.o. nr 24/ZPOIA/OKK/2013
DATA	sierpień 2020r.
FAZA	ROBOTY BUDOWLANE
SKALA	-
TYTUŁ PROJEKTU	ZAGOSPODAROWANIE TRENU: UTWARDZENIE NAWIERZCHNI, MONTAŻ OŚWIETLENIA I MAŁEJ ARCHITEKTURY, NASADZENIA
ADRES INWESTYCJI	ul. Rugiańska, dz. nr ewid. 5/1 obręb 3018
NAZWA RYSUNKU	PRZĘSŁO PIŁKOCCHWYTU
NR RYSUNKU	A.13