



cz. A

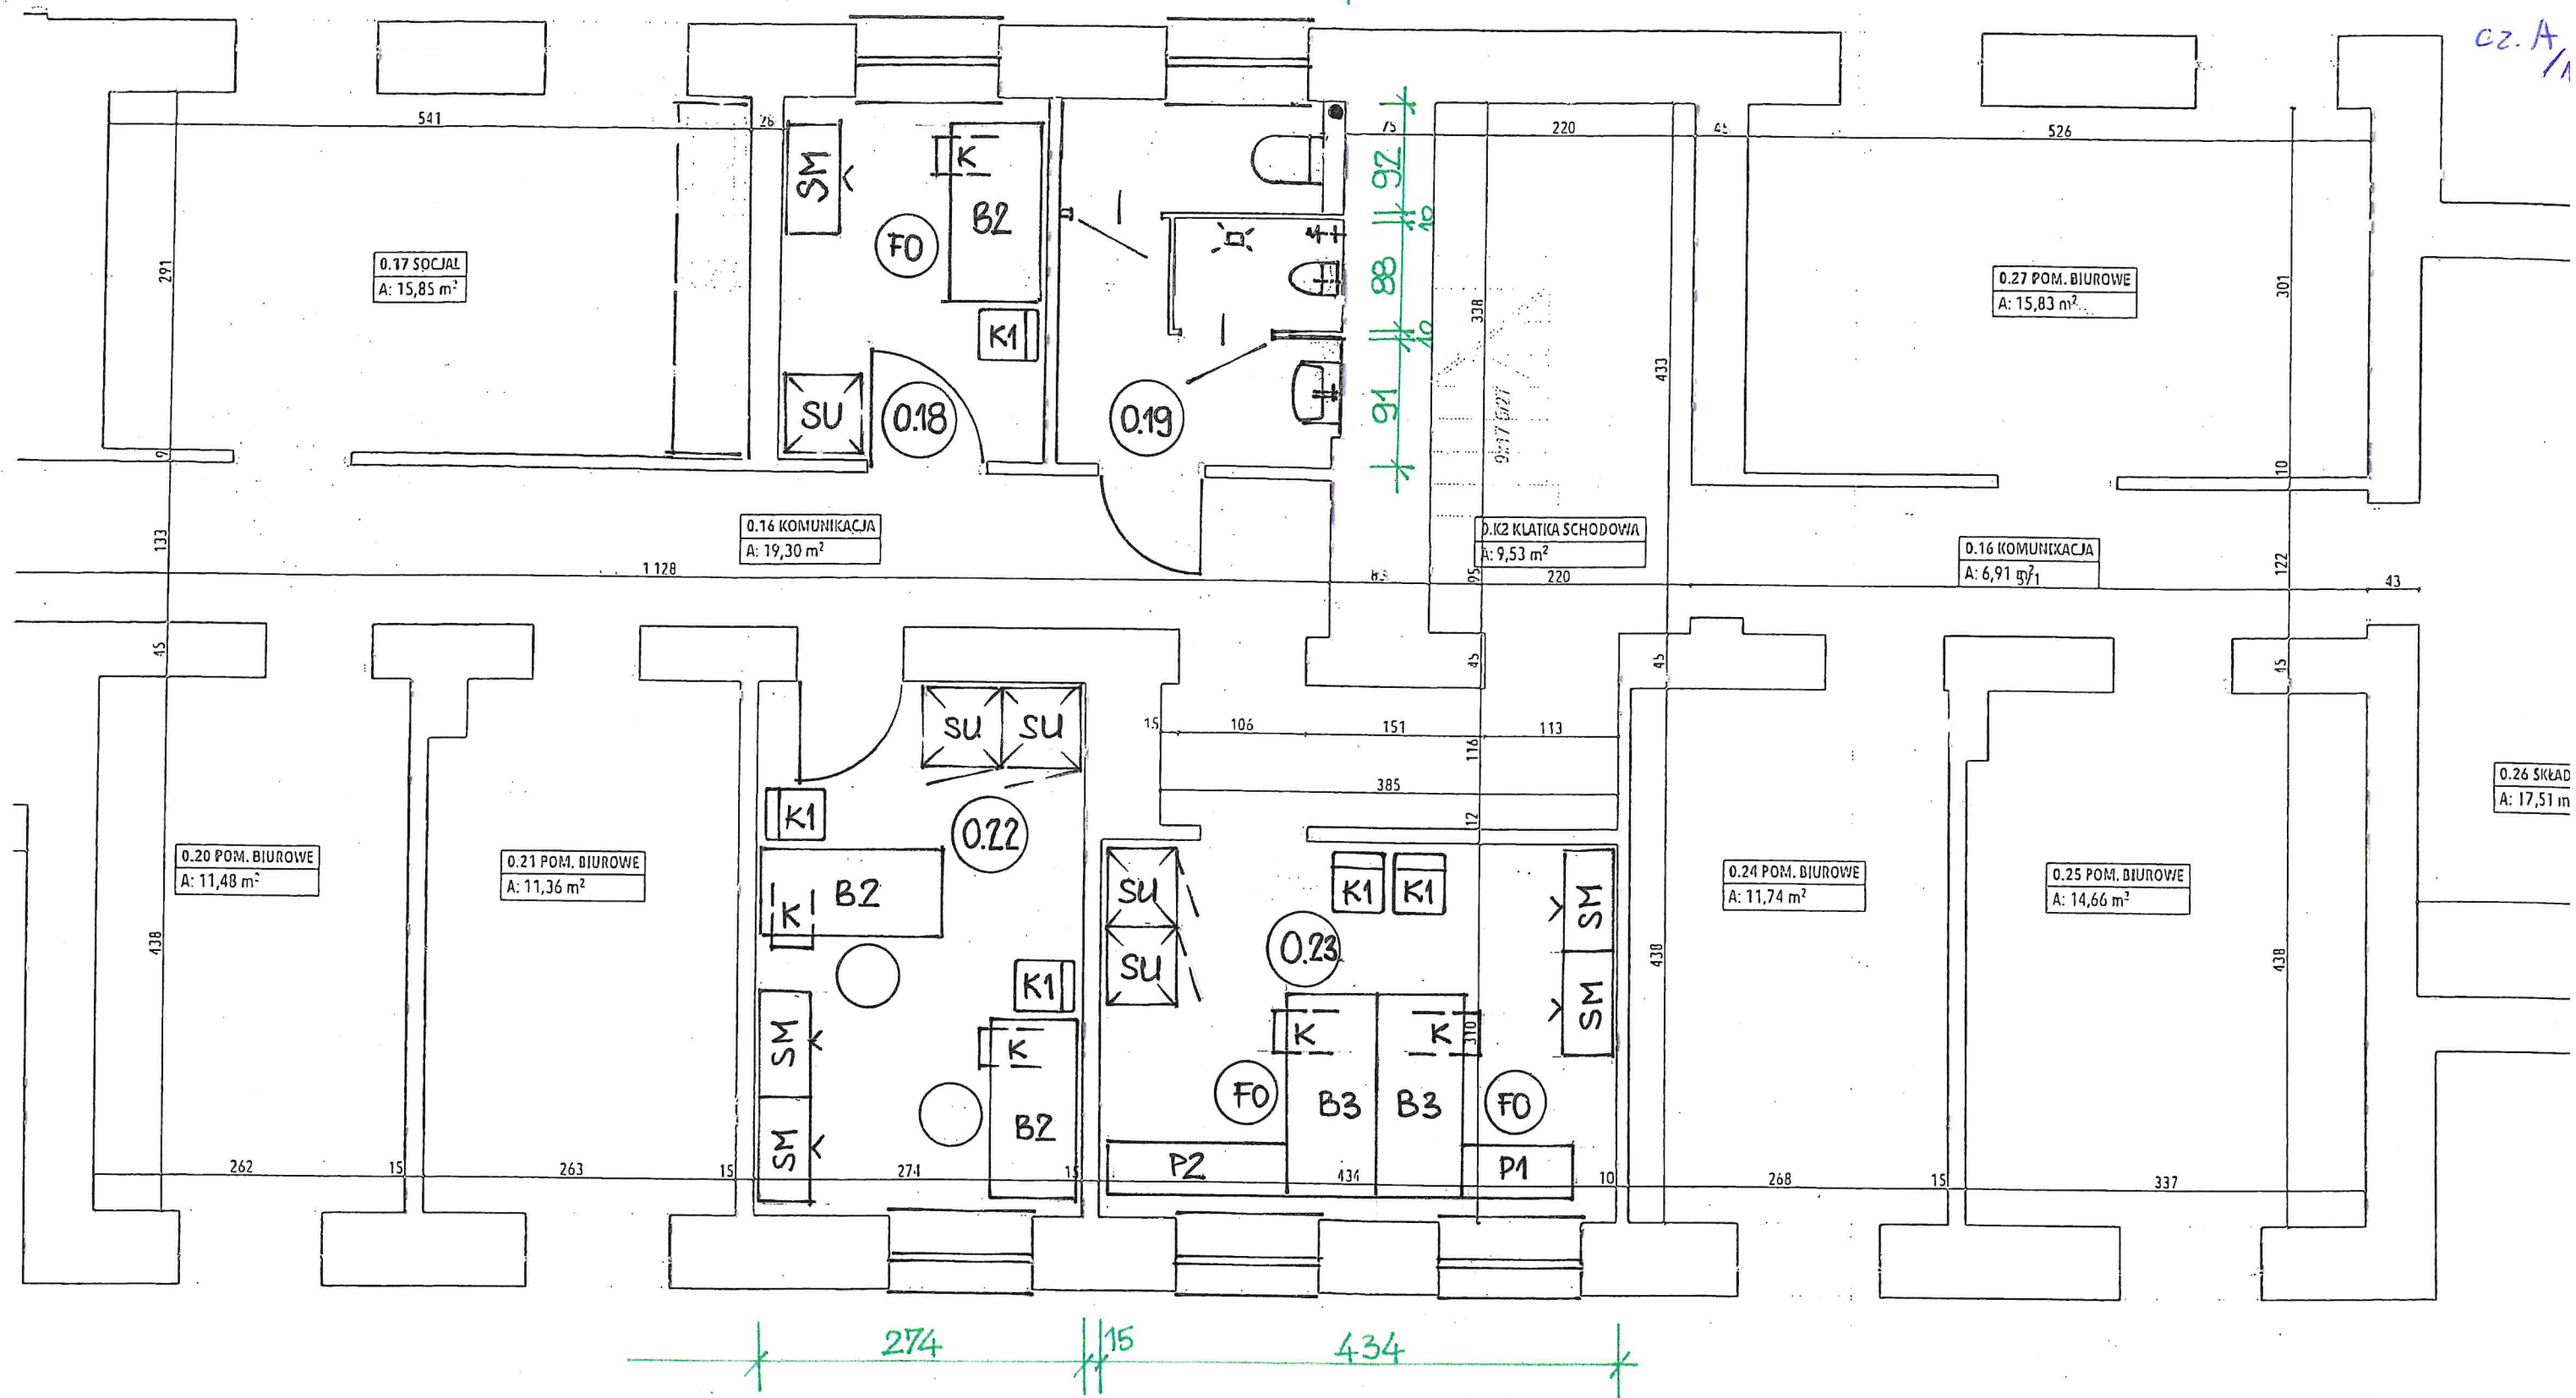

PARTER CZ. A/2

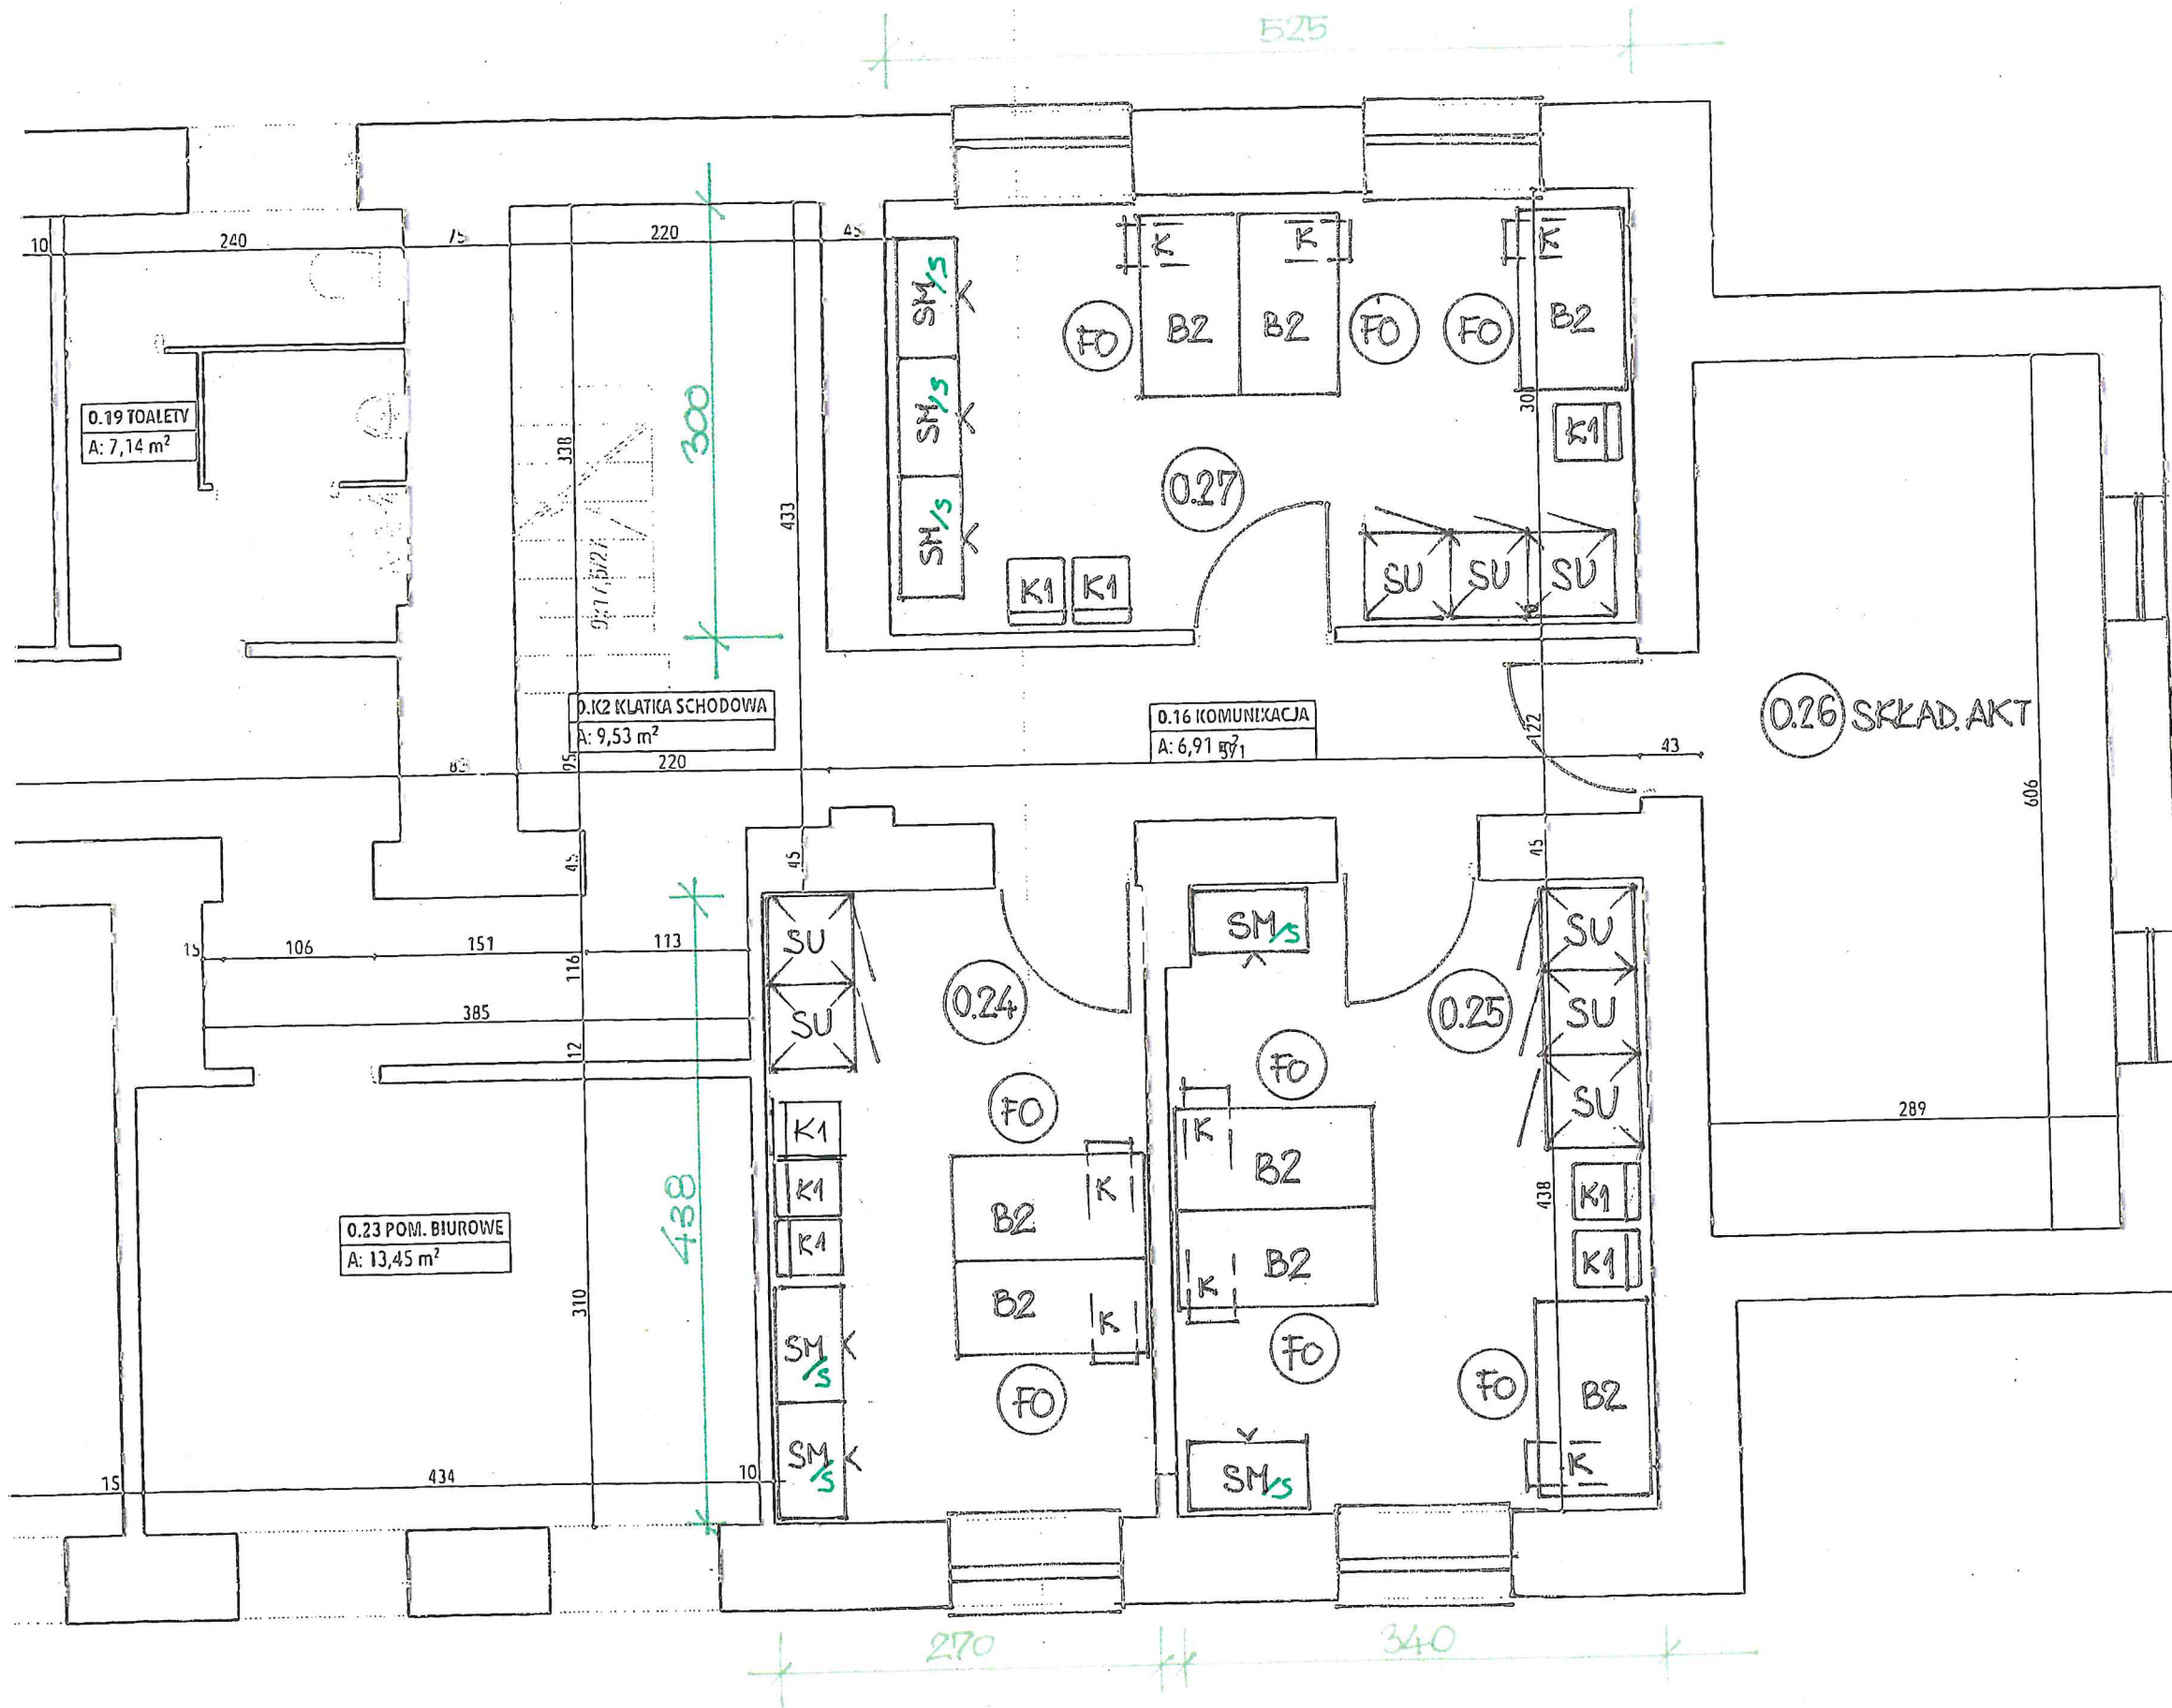

0.2	KOMUNIKACJA	6,9
0.3	POM. DY'URNYCH	35,4
0.4	KOMUNIKACJA	7,0
0.5	MONITORING	11,7
0.6	SZATNIA DY'	18,0
0.7	SOCJAL	3,1
0.8	PRZEJACIOWE	3,1
0.9	SK. ADNICA AKT	30,0
0.10	POM. PRZEJACIOWE	12,2
0.11	MAGAZYN UZBROJENIA	11,5
0.12	SERWEROWNIA	12,2
0.13	KOMUNIKACJA	12,4
0.14	KOMUNIKACJA	25,7
0.15	TOALETY	10,7
0.16	KOMUNIKACJA	6,9
0.16	KOMUNIKACJA	19,3
0.17	SOCJAL	15,9
0.18	POM. MAGAZYN	6,6
0.19	TOALETY	7,1
0.20	POM. BIUROWE	11,5
0.21	POM. BIUROWE	11,4
0.22	POM. BIUROWE	12,0
0.23	POM. BIUROWE	13,5
0.24	POM. BIUROWE	11,7
0.25	POM. BIUROWE	14,7
0.26	SK. ADNICA AKT	17,5
0.27	POM. BIUROWE	15,8
0.29	KOMUNIKACJA	12,9
0.30	POM. BIUROWE	17,7
0.31	POM. BIUROWE	16,8
0.32	POM. BIUROWE	15,5
0.33	TOALETY	4,2
0.1K1	KLATKA SCHODOWA	18,4
0.1K2	KLATKA SCHODOWA	9,5
0.1K3	KLATKA SCHODOWA	14,0
		504,1 m²

CZĘŚĆ B  
CZĘŚĆ A

PIKASTUDIO Katarzyna Piotrowska

ul. S. 15 36-100 Poznań  
502 241 11  
miejsc. wypożyczenia

KP POZNAŃ - JEZYCE  
INWENTARYZACJA BUDOWLANA OBIEKTU

60-846 POZNAŃ, UL. KOCHANOWSKIEGO 16

KOMENDA WOJEWÓDZKA POLICJI W POZNANIU  
UL. KOCHANOWSKIEGO 2A 60-844 POZNAŃ

SPORZĄDZIŁ  
mgr inż. arch. Marcin  
ul. S. 15 36-100 Poznań  
502 241 11  
miejsc. wypożyczenia

ARCHITEKTURA

PARTER CZ. A

SKALA STADIUM RYSUNEK

1:1, 1:50

DATA

03.2022

ANUSZ

03




22. A





I PIĘTRO c2A/2

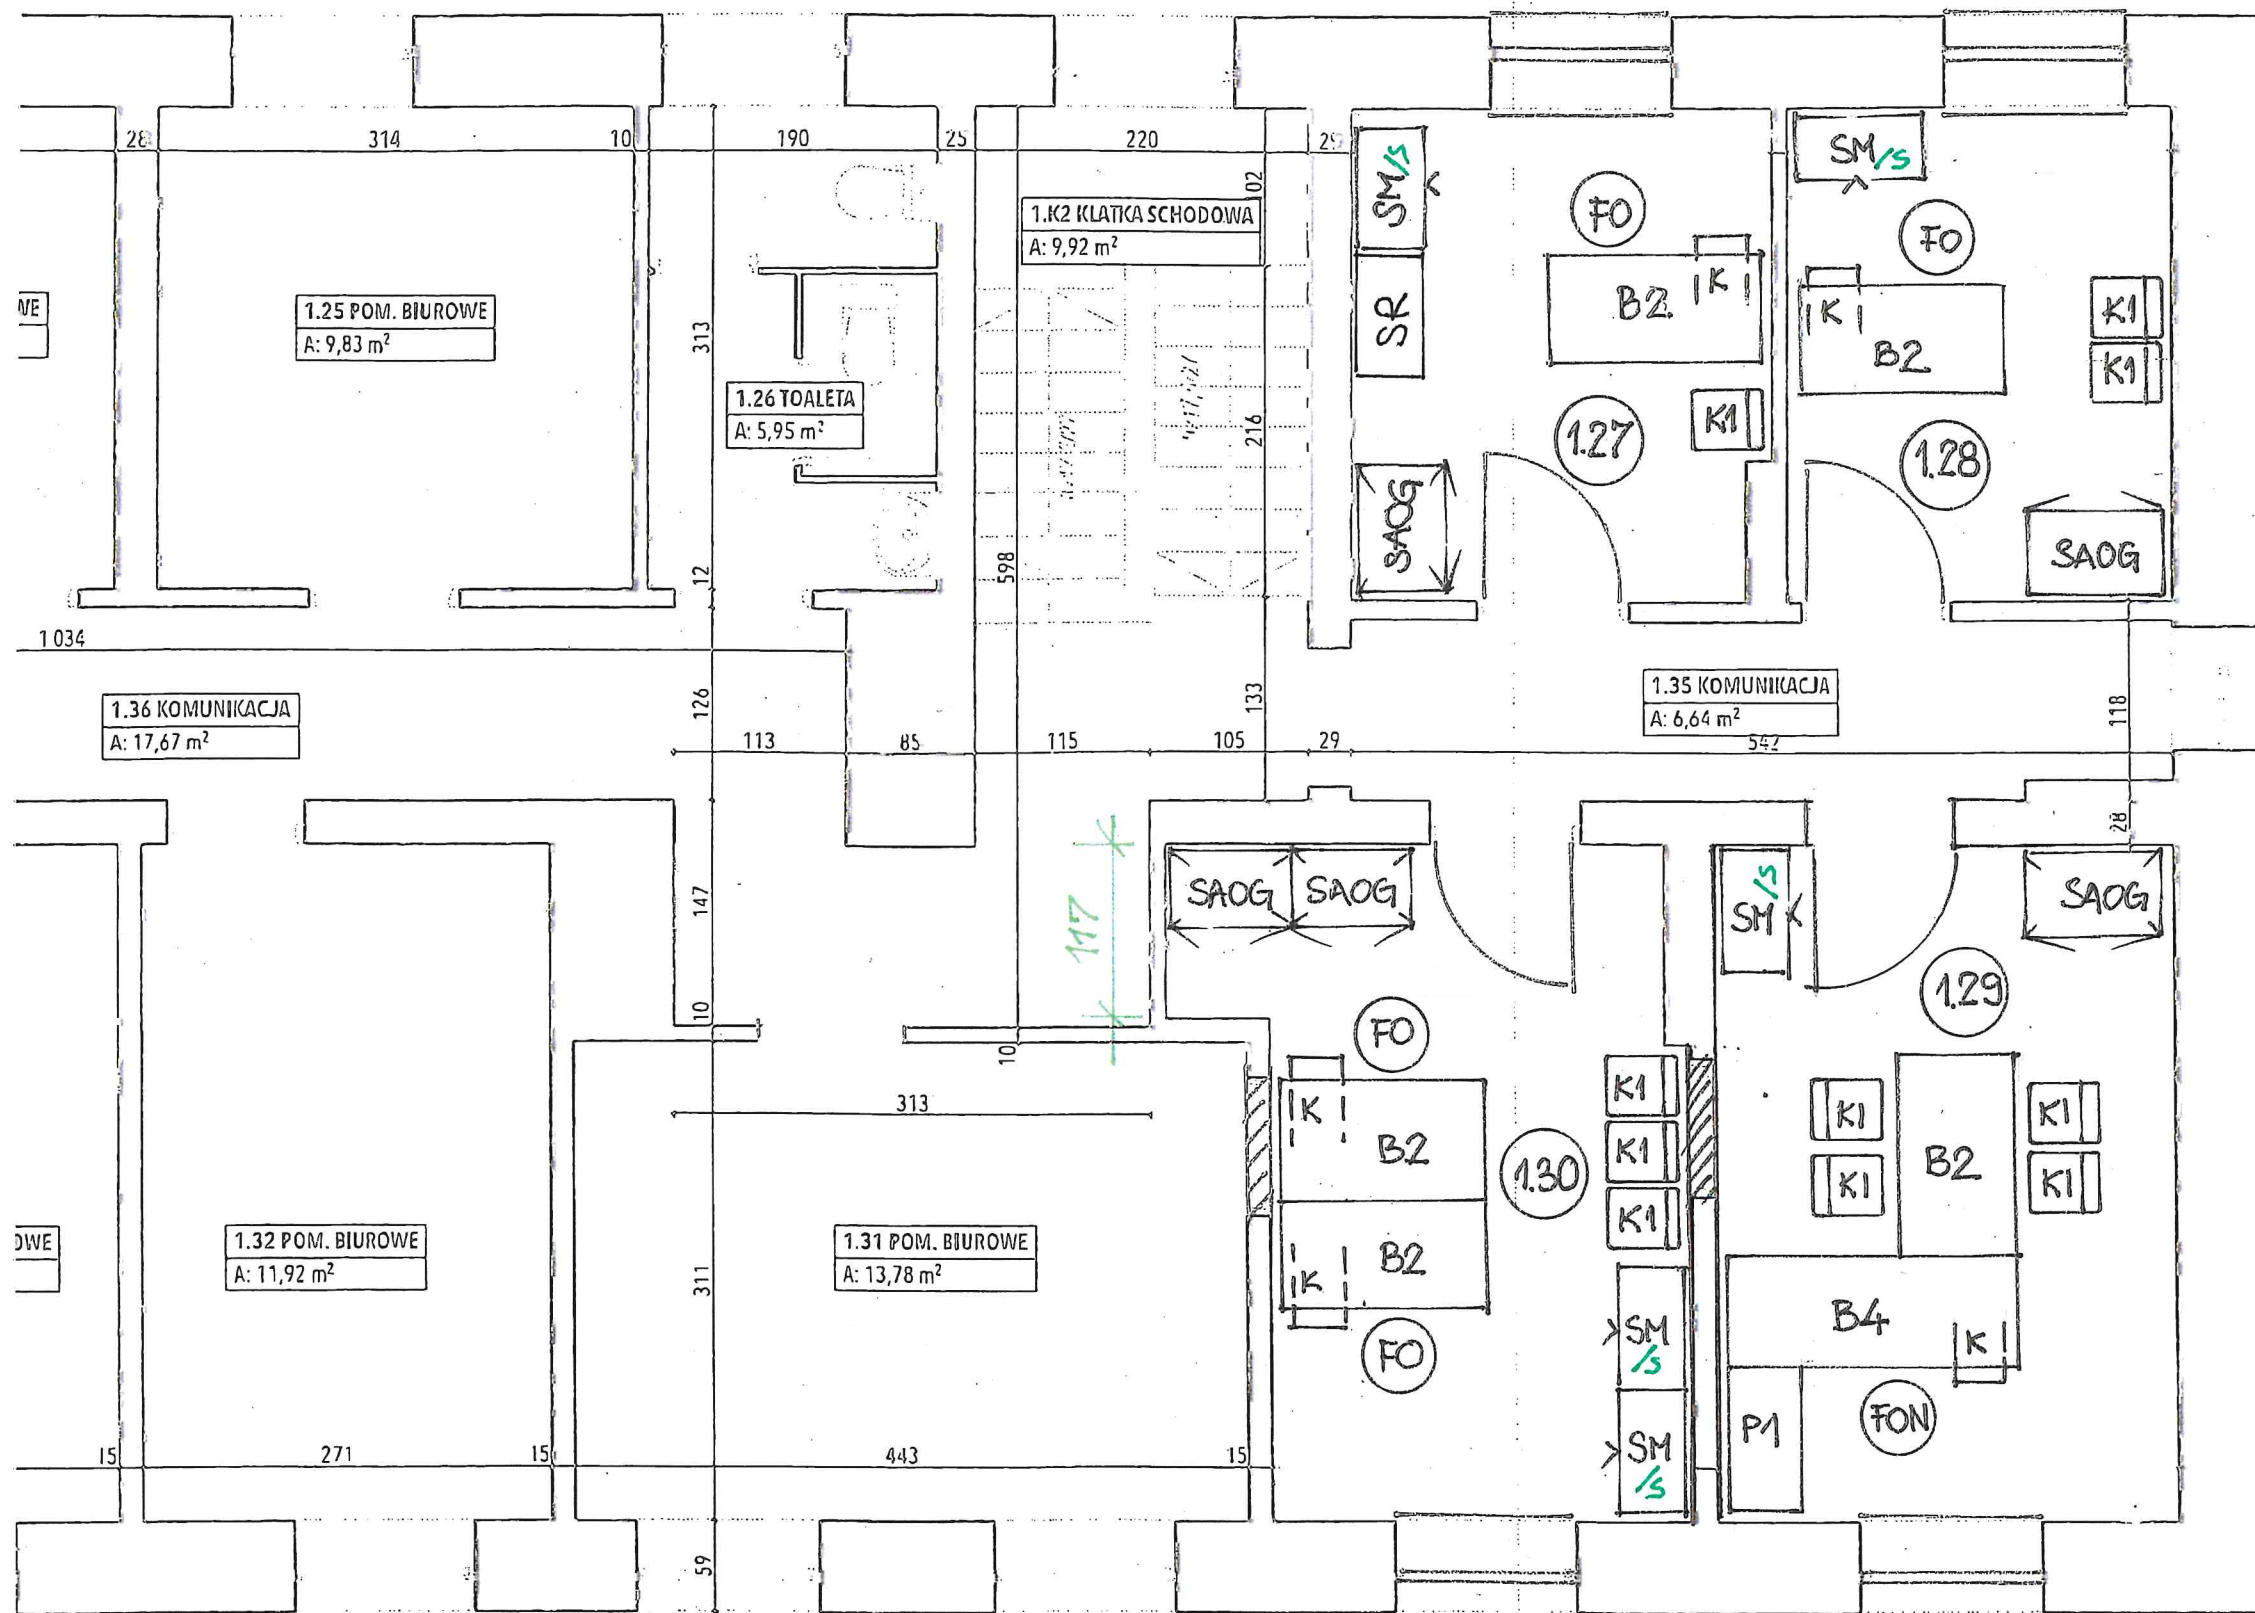

NR	POMIESZCZENIE	[m2]
1.01	POM. BIUROWE	12,8
1.02	POM. BIUROWE	13,7
1.03	MAG. PODRĘCZNY	1,9
1.04	Z. SOCJAL	5,2
1.05	POM. BIUROWE	23,4
1.06	POM. BIUROWE	12,1
1.07	POM. BIUROWE	13,7
1.08	POM. BIUROWE	11,2
1.09	POM. BIUROWE	18,1
1.10	POM. BIUROWE	26,2
1.11	POM. BIUROWE	15,4
1.12	POM. BIUROWE	16,9
1.13	POM. BIUROWE	15,5
1.14	TOALETA	3,6
1.15	POM. BIUROWE	11,0
1.16	POM. BIUROWE	12,5
1.17	POM. BIUROWE	17,9
1.18	MONITORING	12,6
1.19	POM. BIUROWE	11,3
1.20	KANCEL. TAJNA	12,8
1.21	POM. BIUROWE	11,3
1.22	TOALETA	10,9
1.23	POM. BIUROWE	7,5
1.24	POM. BIUROWE	8,8
1.25	POM. BIUROWE	9,8
1.26	TOALETA	5,9
1.27	POM. BIUROWE	8,7
1.28	POM. BIUROWE	8,2
1.29	POM. BIUROWE	13,4
1.30	POM. BIUROWE	12,8
1.31	POM. BIUROWE	13,8
1.32	POM. BIUROWE	11,9
1.33	POM. BIUROWE	11,9
1.34	POM. BIUROWE	11,5
1.35	KOMUNIKACJA	6,6
1.36	KOMUNIKACJA	17,7
1.37	KOMUNIKACJA	68,9
1.K1	KLATKA SCHODOWA	18,8
1.K2	KLATKA SCHODOWA	9,9
1.K3	KLATKA SCHODOWA	14,3
		550,4 m²

CZĘŚĆ B  
CZĘŚĆ A

PIKASTUDIO Katarzyna Piotrowska  
ul. Sporna 15 60-700 Poznań  
502 23 50 22  
pi@pikastudio.pl

OBJEKT  
KP POZNAŃ - JEZYCE  
INWENTARYZACJA BUDOWLANA OBIEKTU

ADRES  
60-646 POZNAŃ, UL. KOCHANOWSKIEGO 16

WYKONAWCA  
KOMENDA WOJEWÓDZKA POLICJI W POZNANIU  
UL. KOCHANOWSKIEGO 2A 60-644 POZNAŃ

SPORZĄDZIŁ  
mgr inż. arch. Marcin P. Nowak  
ust. nr 4120-1-2019-1000  
w sprawie: architektury

BRANŻA  
ARCHITEKTURA

TYTUŁ  
I PIĘTRO CZA

SKALA  
1:1, 1:50

STADIUM  
RYSUNEK


DATA  
03.2022

ARKUSZ  
05




# II PIĘTRO

C2.A

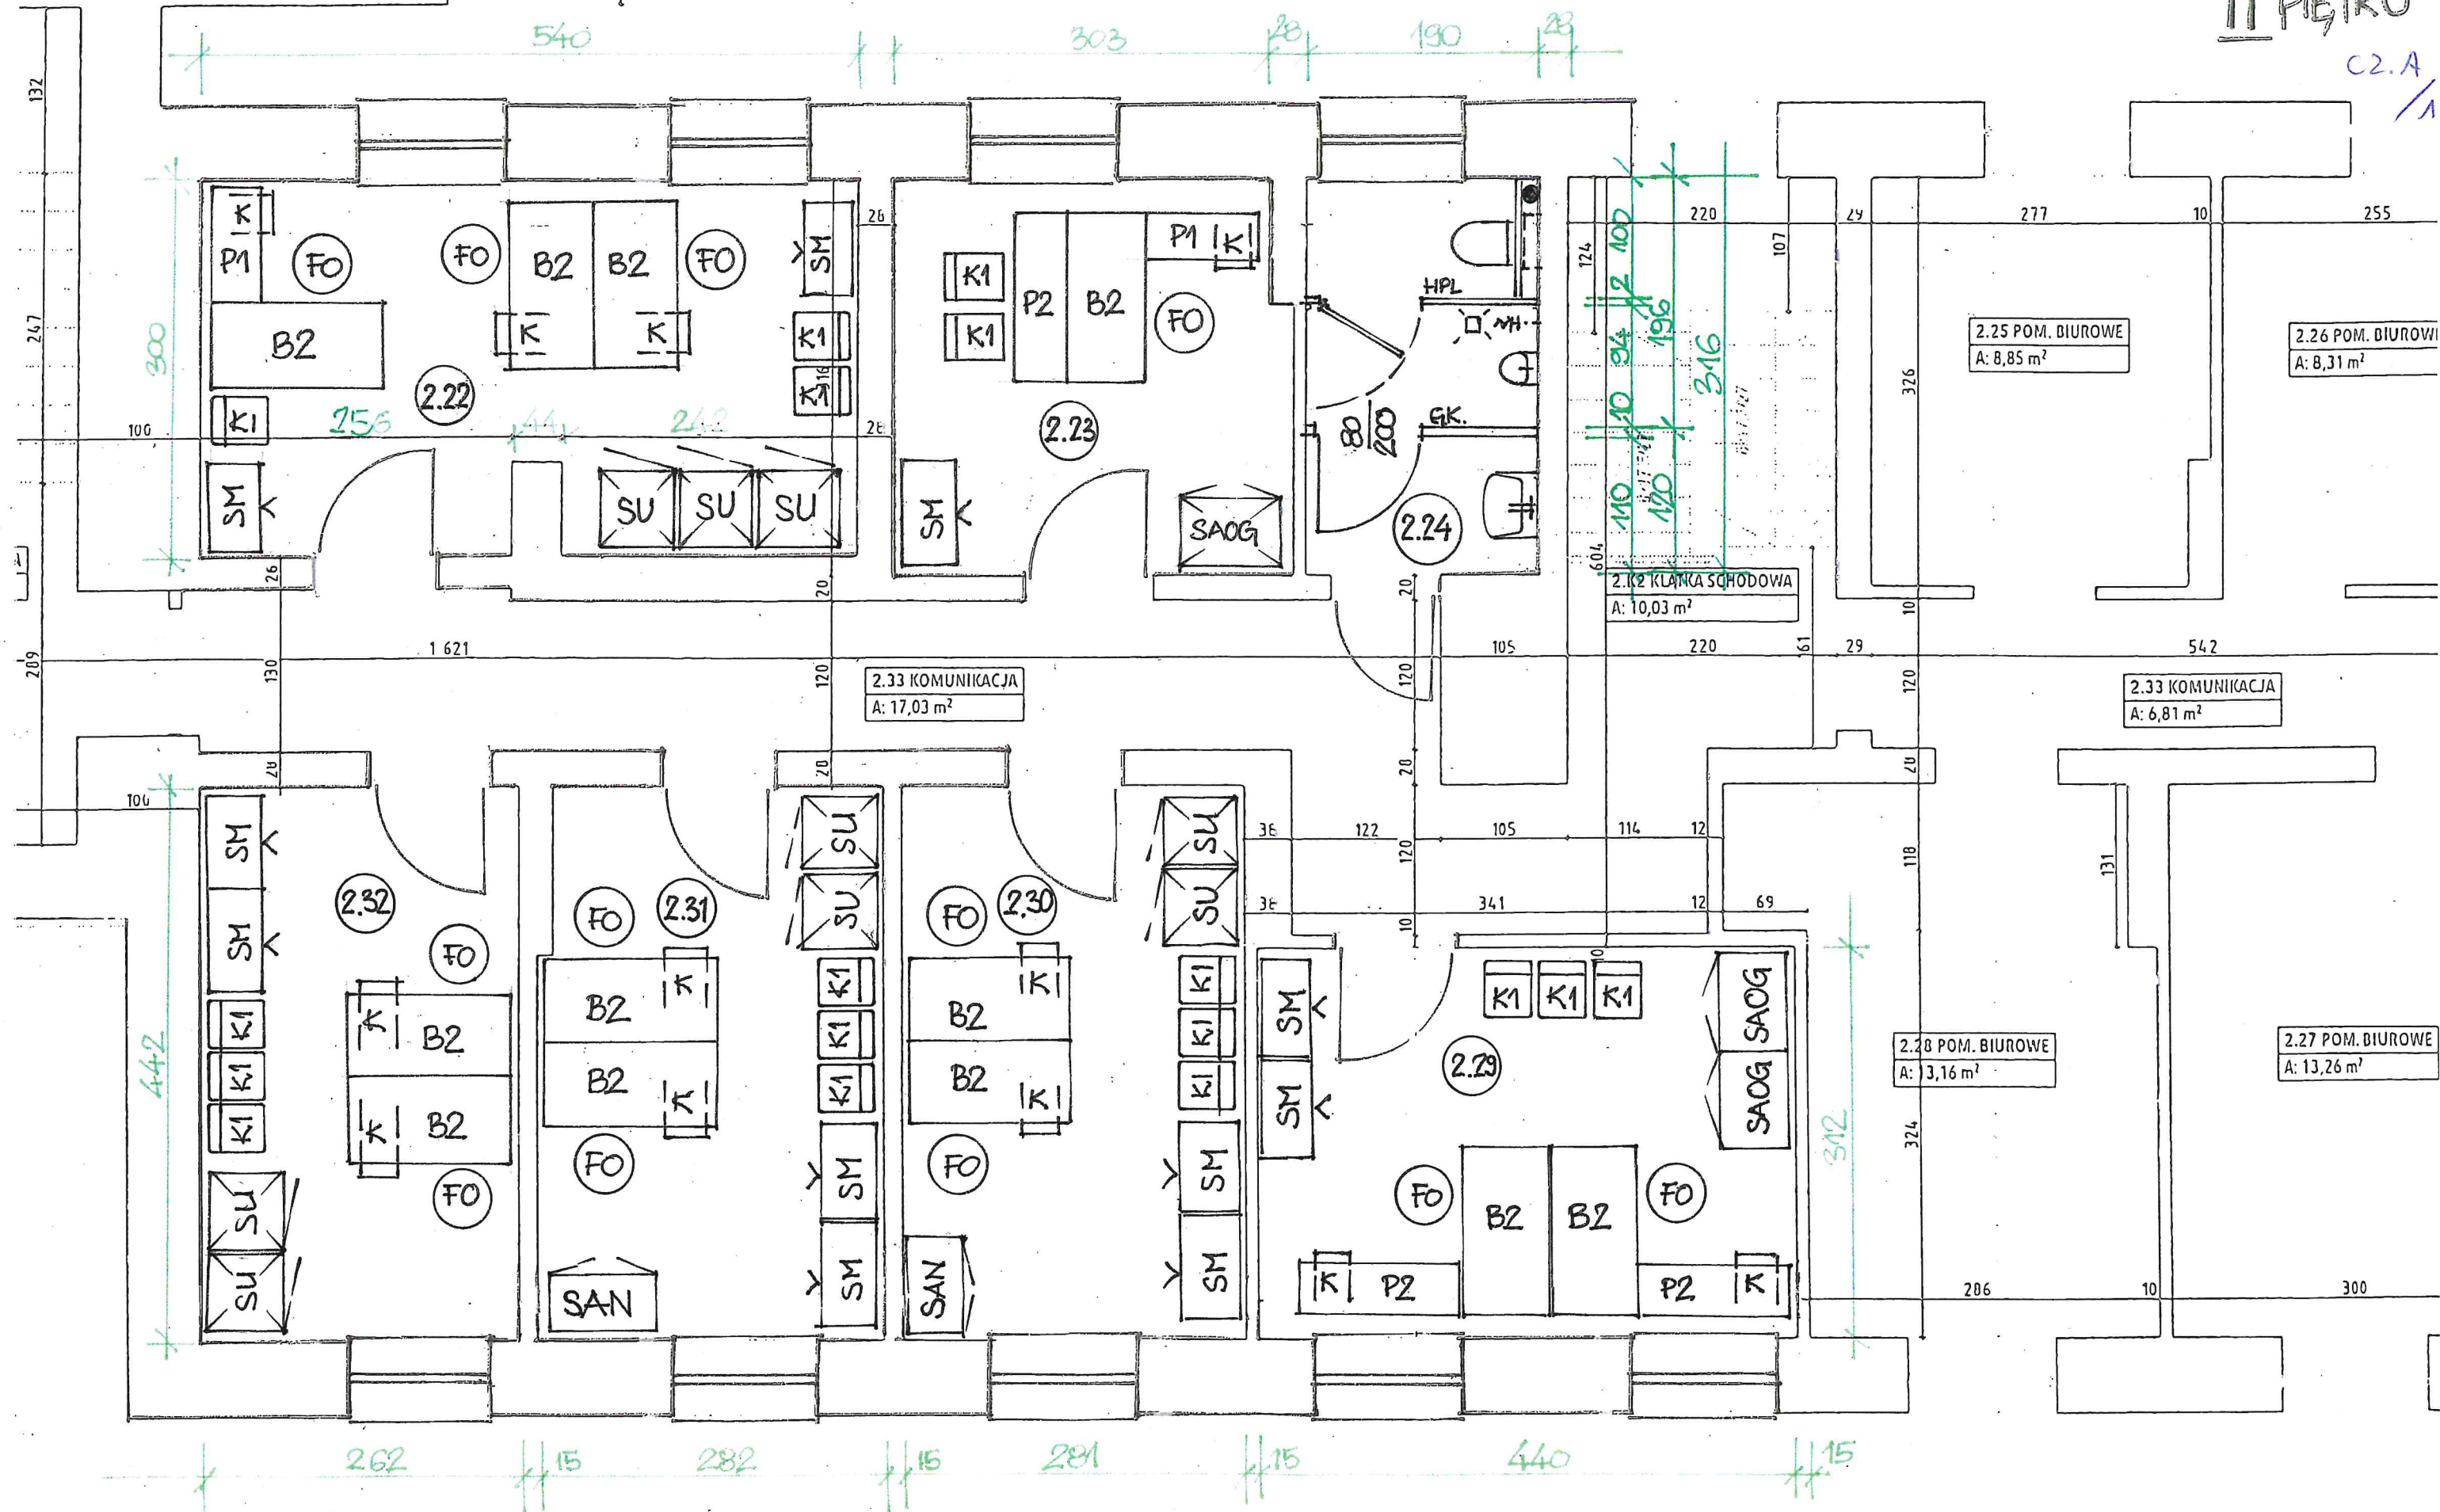



II PIĘTRO C2.A/2

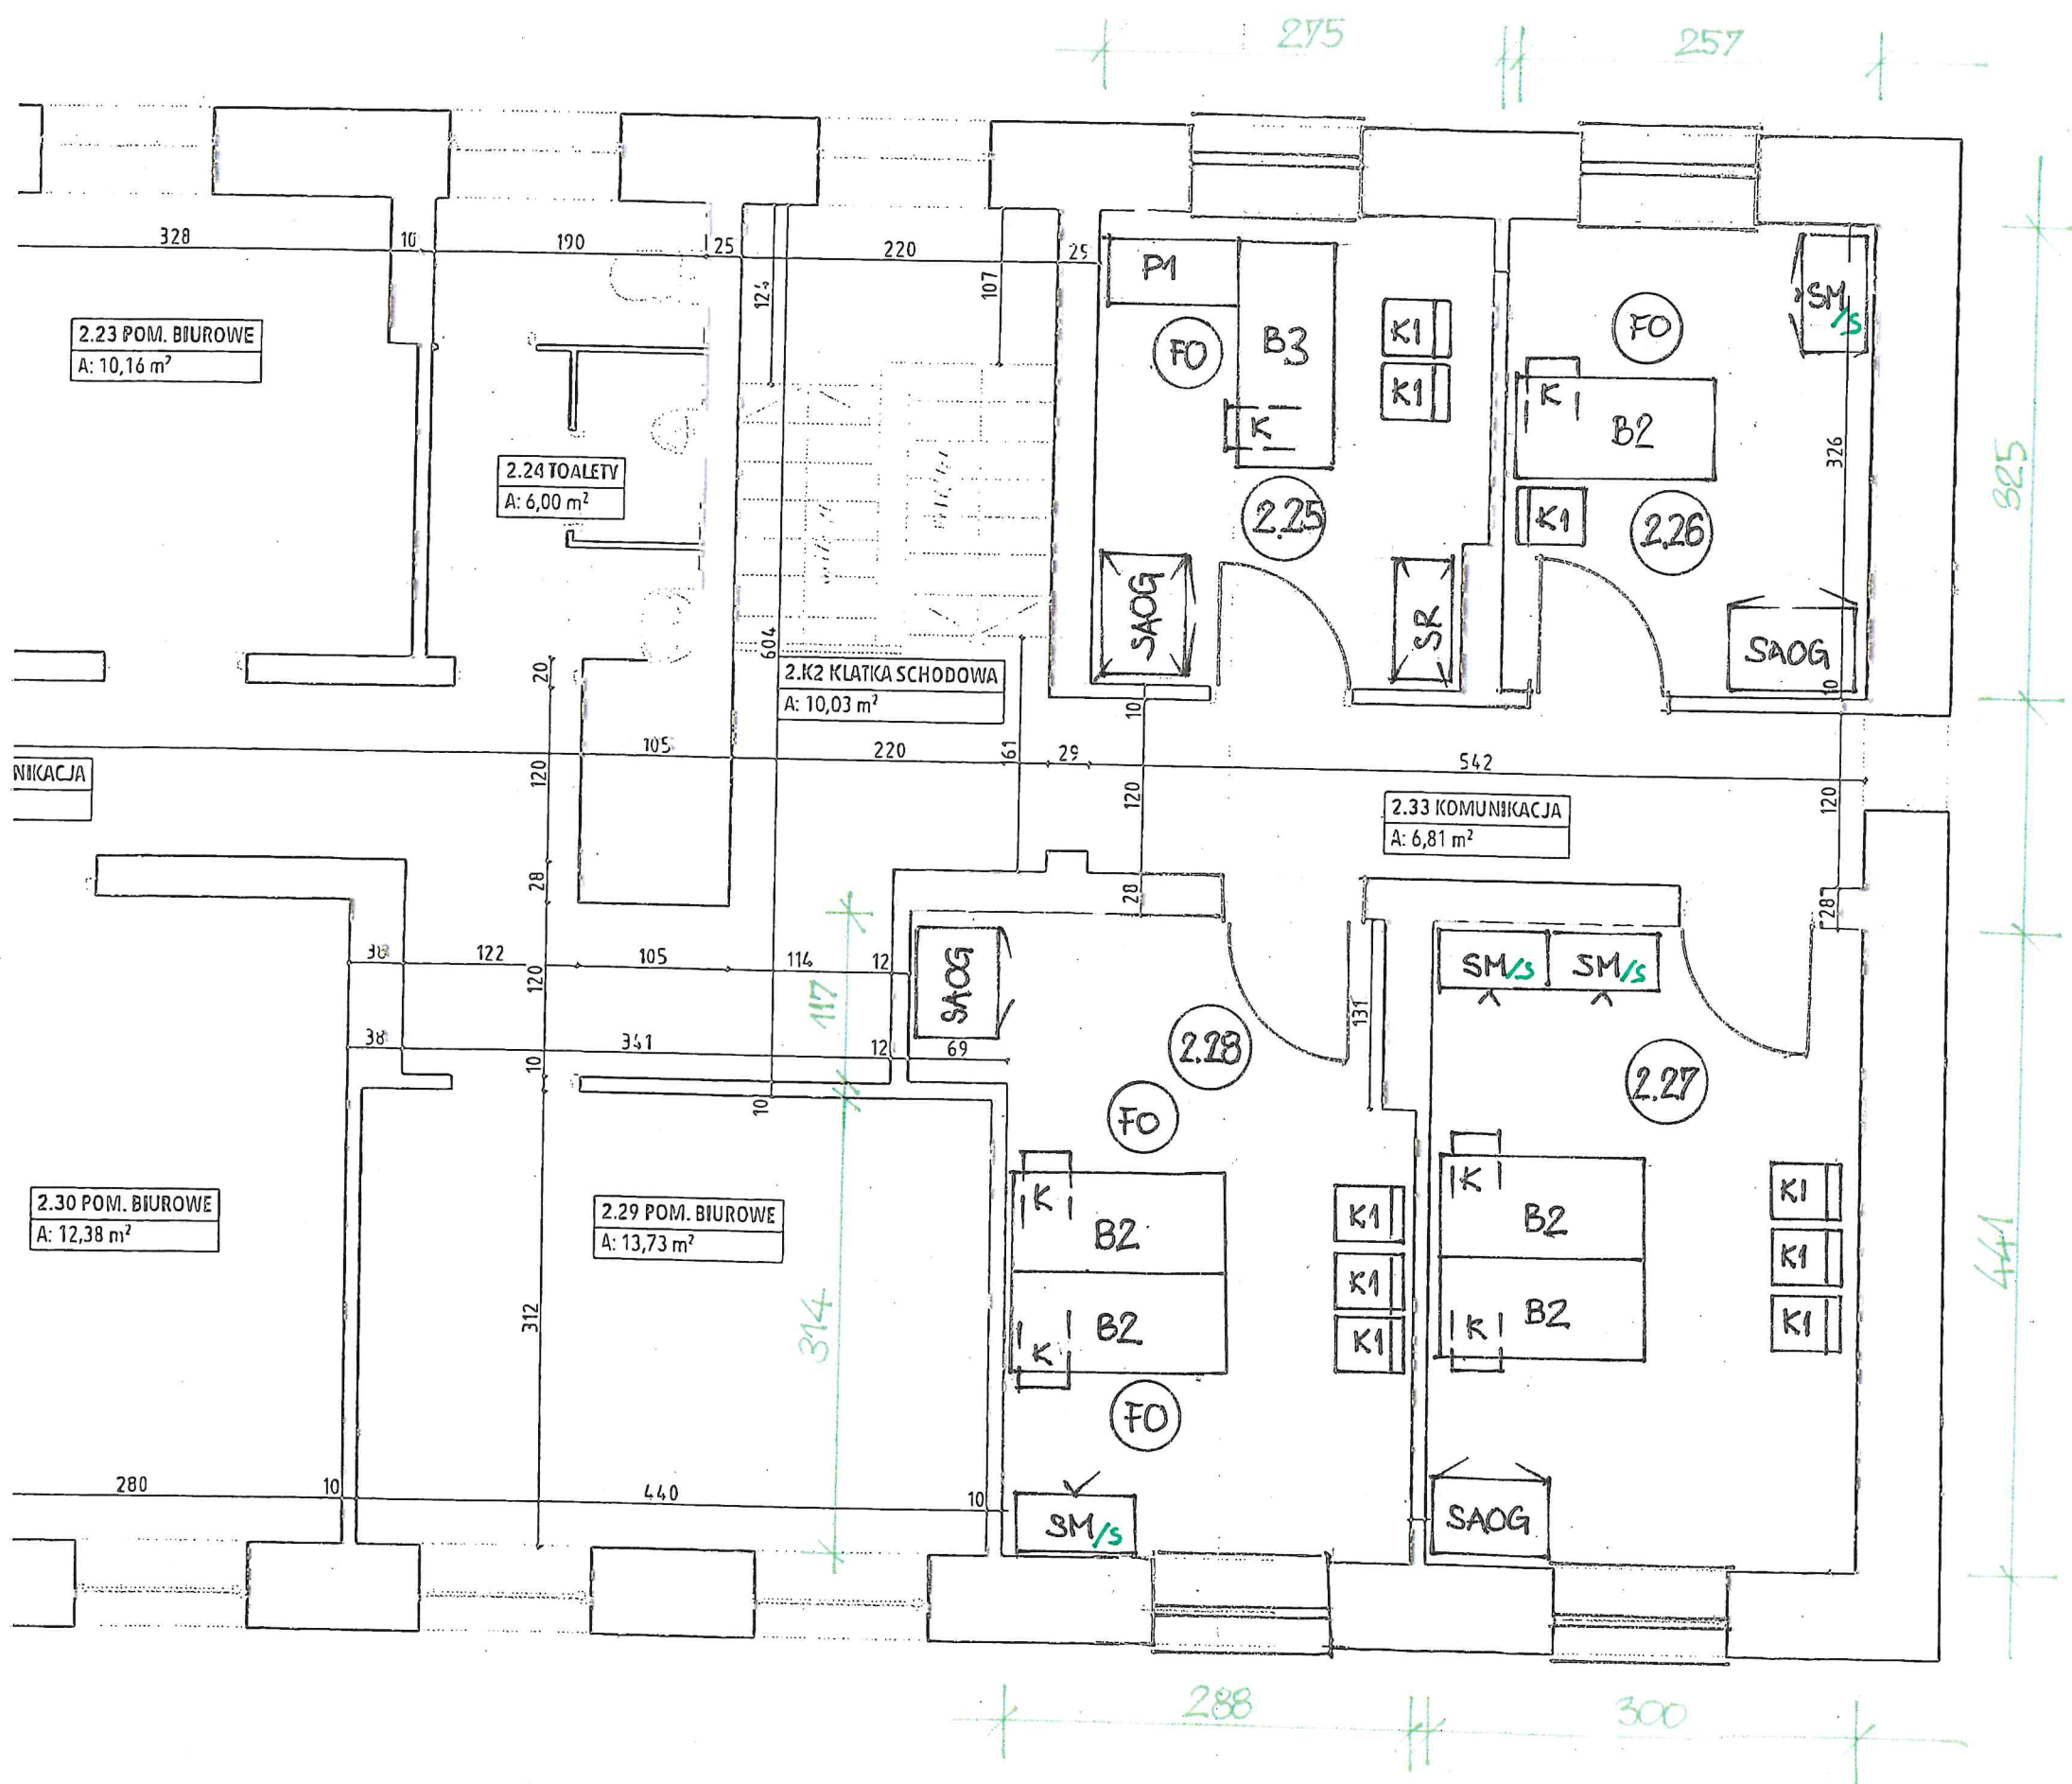

NR	POMIESZCZENIE	[m2]
2.01	POM. BIUROWE	21,7
2.02	POM. BIUROWE	12,9
2.03	POM. BIUROWE	9,9
2.04	POM. BIUROWE	14,6
2.05	POM. BIUROWE	11,0
2.06	POM. BIUROWE	12,4
2.07	POM. BIUROWE	12,1
2.08	POM. BIUROWE	17,1
2.09	TOALETA	4,3
2.10	POM. BIUROWE	28,4
2.11	POM. BIUROWE	13,0
2.12	POM. BIUROWE	16,9
2.13	SKŁ. AKT	15,4
2.14	POM. BIUROWE	11,5
2.15	POM. BIUROWE	11,2
2.16	POM. BIUROWE	18,4
2.17	POM. BIUROWE	10,8
2.18	POM. BIUROWE	12,8
2.19	POM. BIUROWE	11,7
2.20	POM. BIUROWE	11,9
2.21	TOALETY	10,5
2.22	POM. BIUROWE	15,8
2.23	POM. BIUROWE	10,2
2.24	TOALETY	6,0
2.25	POM. BIUROWE	8,8
2.26	POM. BIUROWE	8,3
2.27	POM. BIUROWE	13,3
2.28	POM. BIUROWE	13,2
2.29	POM. BIUROWE	13,7
2.30	POM. BIUROWE	12,4
2.31	POM. BIUROWE	12,3
2.32	POM. BIUROWE	11,6
2.33	KOMUNIKACJA	6,8
2.33	KOMUNIKACJA	17,0
2.34	KOMUNIKACJA	59,4
2.35	KOMUNIKACJA	10,6
2.K1	KLATKA SCHODOWA	18,7
2.K2	KLATKA SCHODOWA	10,0
2.K3	KLATKA SCHODOWA	14,3
		550,9 m <sup>2</sup>

CZĘŚĆ B

CZĘŚĆ A

PIKASTUDIO Katarzyna Piotrowska

ul. Szosa 16 60-846 Poznań  
502 245 25  
ul. Szosa 16 60-846 Poznań

KP POZNAŃ - JEŻYCE  
INWENTARYZACJA BUDOWLANA OBIEKTU

AGRES  
60-846 POZNAŃ, UL. KOCHANOWSKIEGO 16

INWESTOR  
KOMENDA WOJEWÓDZKA POLICJI W POZNANIU  
UL. KOCHANOWSKIEGO 2A 60-844 POZNAŃ

SPORZĄDZIŁ  
mgr inż. Andrzej Wądrocki  
upr. nr 11741456-1/2010-12  
• projektowanie • kadrowanie

BRANŻA  
ARCHITEKTURA

TYTUŁ  
II PIĘTRO C2.A

SKALA  
1:1, 1:50

DATA  
02.06.2020

STADIUM  
RYSUNEK

ARKUSZ  
07