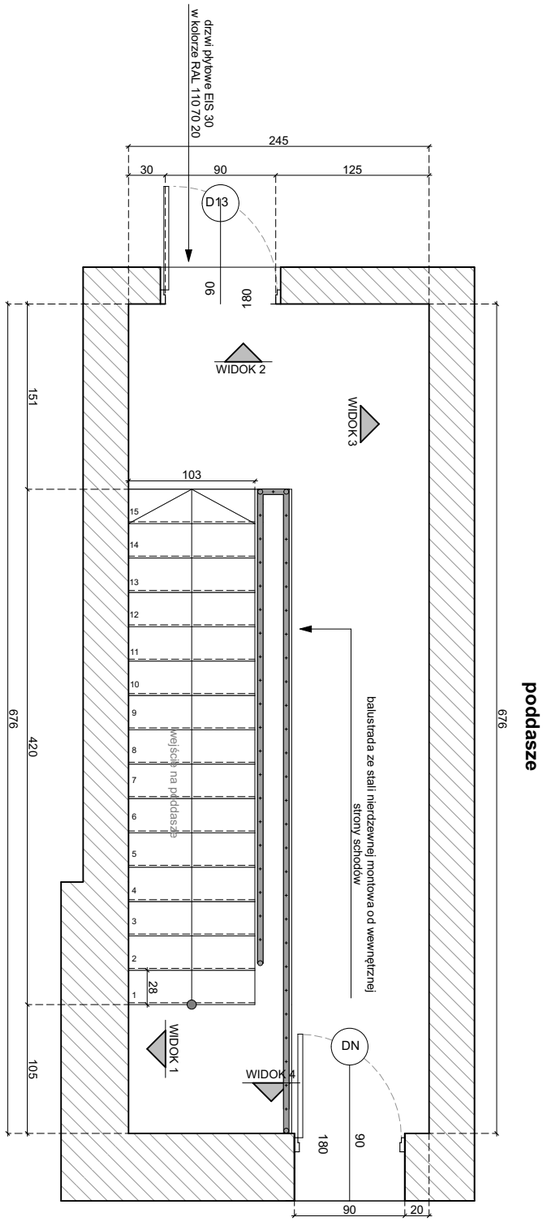

WIDOK 4

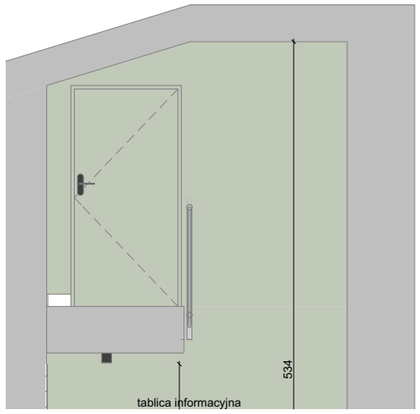

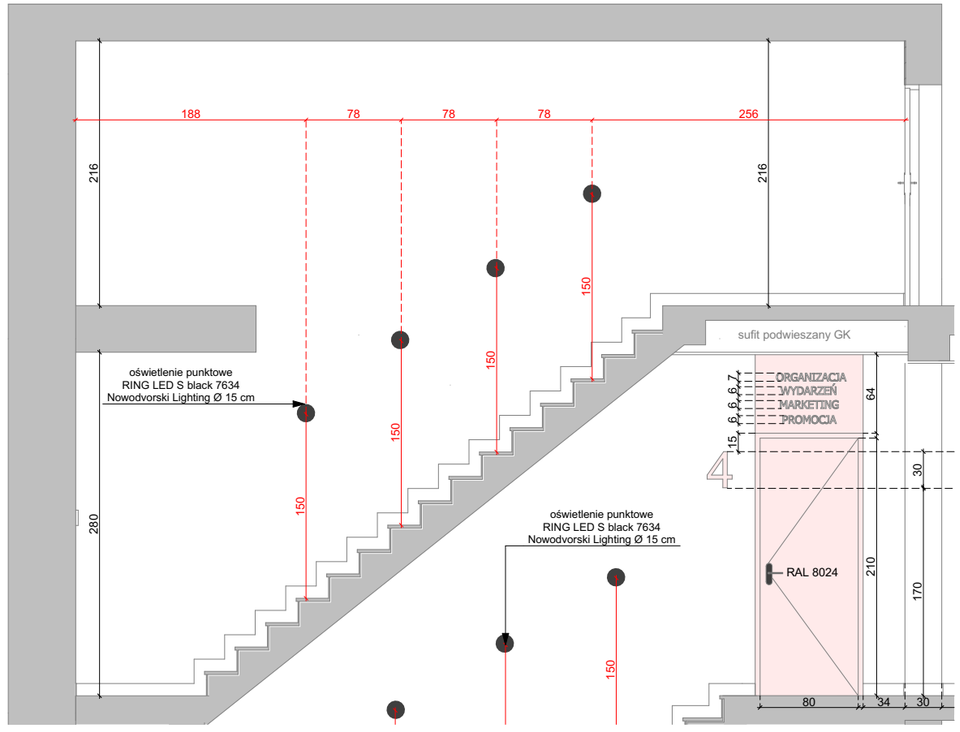

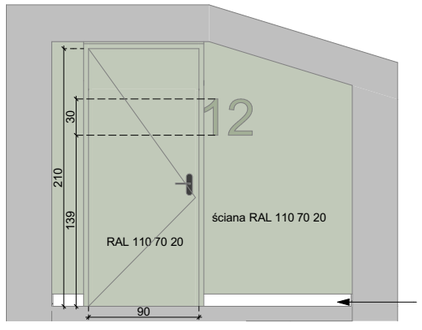

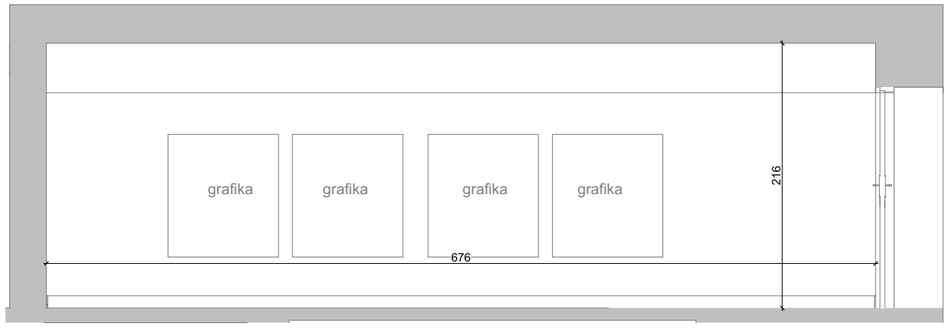

BRUV. ARCHITEKCI	BRUV Spz o.o. 33-340 Stary Sącz ul. Węgierska 42a NIP: 734-360-83-25 REGON 521631036 KRS: 0000964181 e-mail: biuro@bruv.pl tel. +48 730781043	
OBIEKT: DOM KULTURY(KLATKA SCHODOWA)	Projektant : Mgr inż. arch. Arkadiusz Skrężyna	
LOKALIZACJA: Marszałka Józefa Piłsudskiego 19, 33-380 Krynica-Zdrój	Opracował: inż. arch. Michał Ogorzałek Mgr Karolina Ogorzałek	
NAZWA RYSUNKU: ARANŻACJA PODDASZE		
INWESTOR: DOM KULTURY KRYNICA ZDRÓJ	Data: 08.2023 r.	Skala: 1:100
Branża: ARCHITEKTURA		Nr. rys. 5