



## POŁĄCZENIA HYDRAULICZNE (POM. 100, 101, 102)

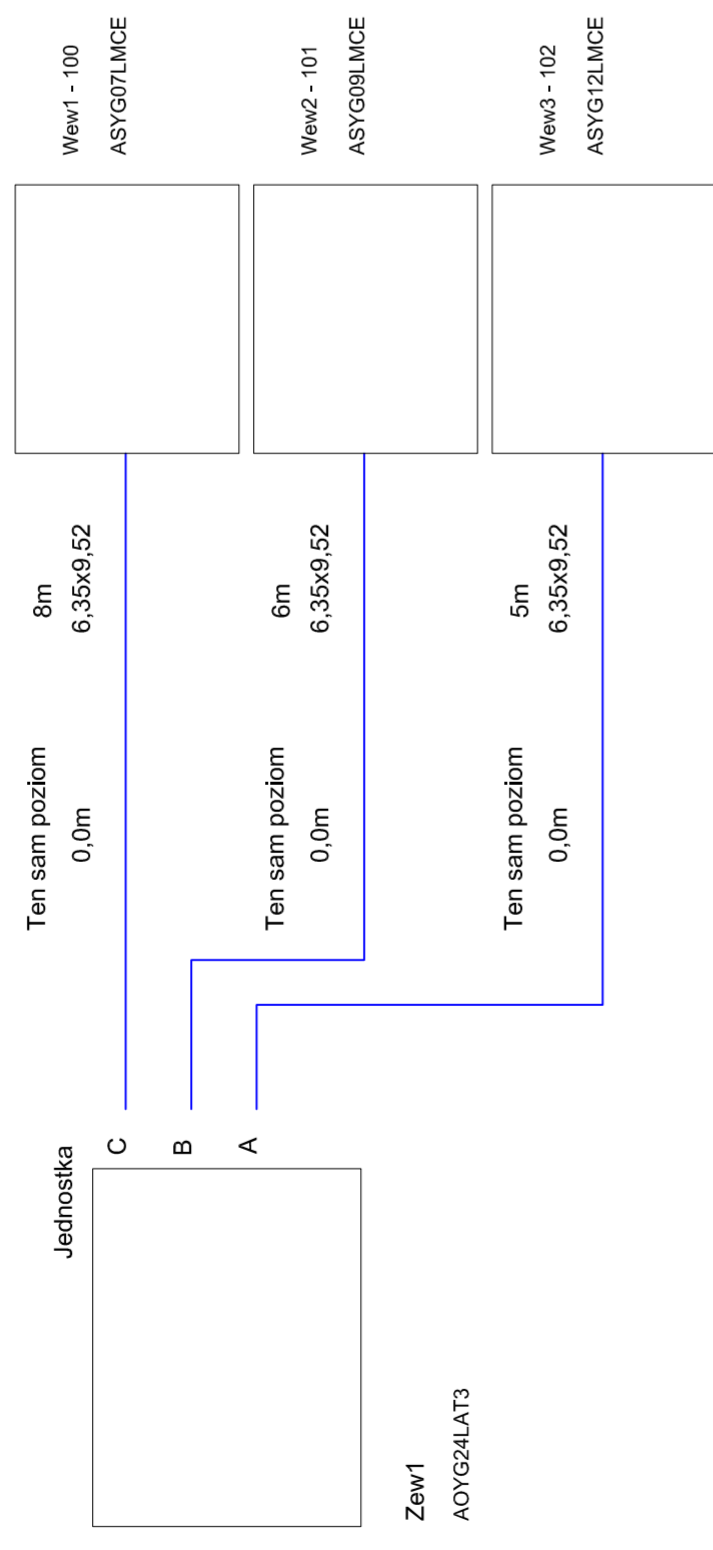


## POŁĄCZENIA ELEKTRYCZNE (POM. 100, 101, 102)

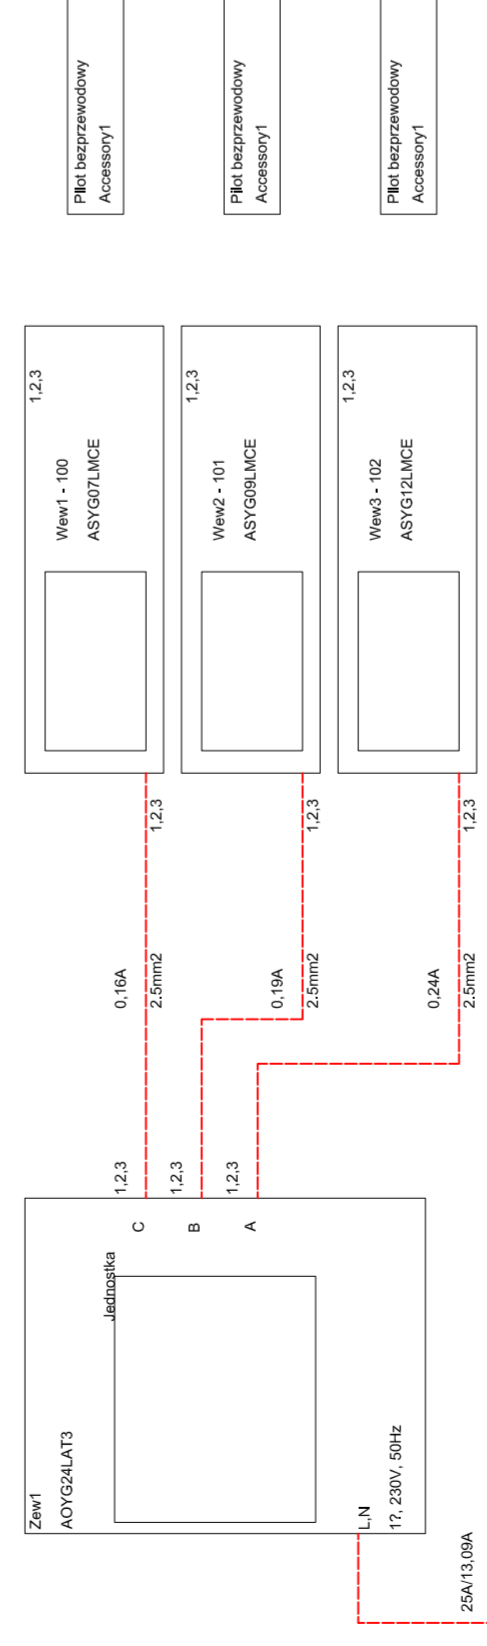


---: Ubiór zasilania  
 J.zewnętrzna  
 ZnacznikiMCA  
 Szwarcia  
 J.wewnętrzna  
 MCA  
 Szwarcia

## POŁĄCZENIA HYDRAULICZNE (POM. 103, 104, 105)

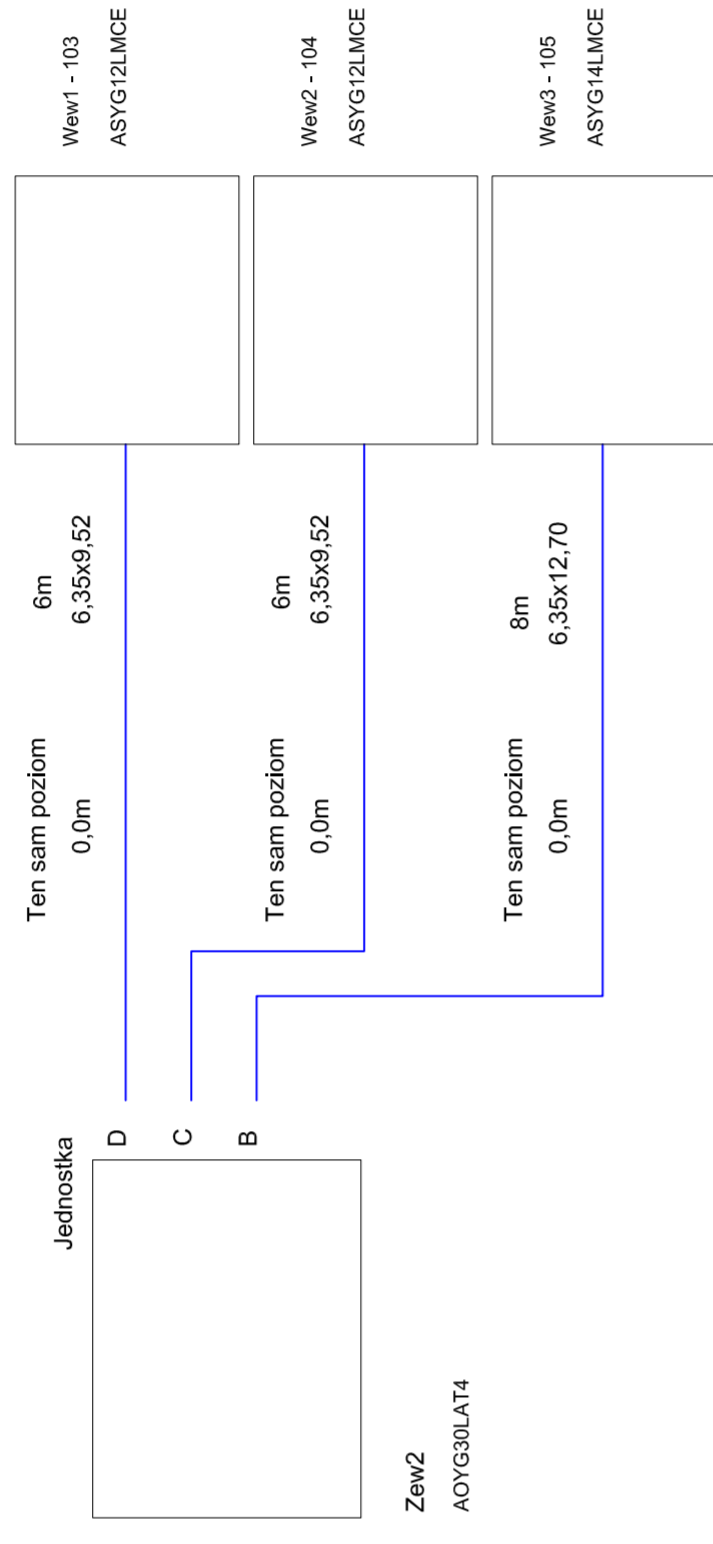

## POŁĄCZENIA ELEKTRYCZNE (POM. 103, 104, 105)

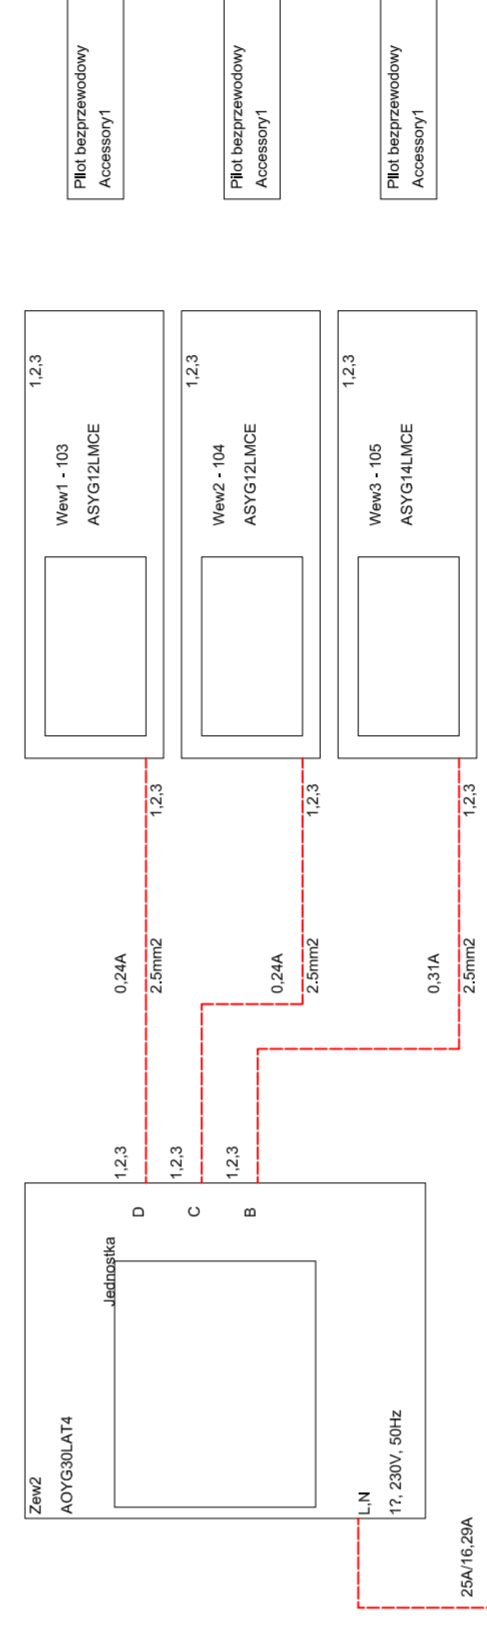

---: Ubiór zasilania  
 J.zewnętrzna  
 ZnacznikiMCA  
 Szwarcia  
 J.wewnętrzna  
 MCA  
 Szwarcia

INWESTOR:	Komenda Wojewódzka Policji w Poznaniu 60-844 Poznań, ul. Kochanowskiego 2a
NAZWA OBIEKTU BUDOWLANEGO:	Komenda Powiatowa Policji w Obornikach
ADRES OBIEKTU BUDOWLANEGO:	Klimatyzacja pomieszczeń biurowych Oborniki, pow. obornicki ul. Piłsudskiego 54, 64 - 600 Oborniki
PROJEKTANT: ELEKTRYKA	mgr inż. Adam Witt
	nr upr.: 0321/PW0E/08
STADIUM:	PROJEKT WYKONAWCZY
NAZWA RYS.:	SCHEMATY PODŁĄCZENIOWE KLIMATYZACJI
NR PROJEKTU:	SKALA: --- RYS. NR: PWE-02, REWIZJA: 00 2020-09-08

Niniejszy rysunek/dokument podlega ochronie praw autorskich.  
 Jakikolwiek powielenie całości lub części bez pisemnej zgody autora jest zabronione.