


PROJ. STUDZIENKA
KAN. Ø1000 BET.

PROJ. STUDZIENKA
KAN. Ø1200 BET.

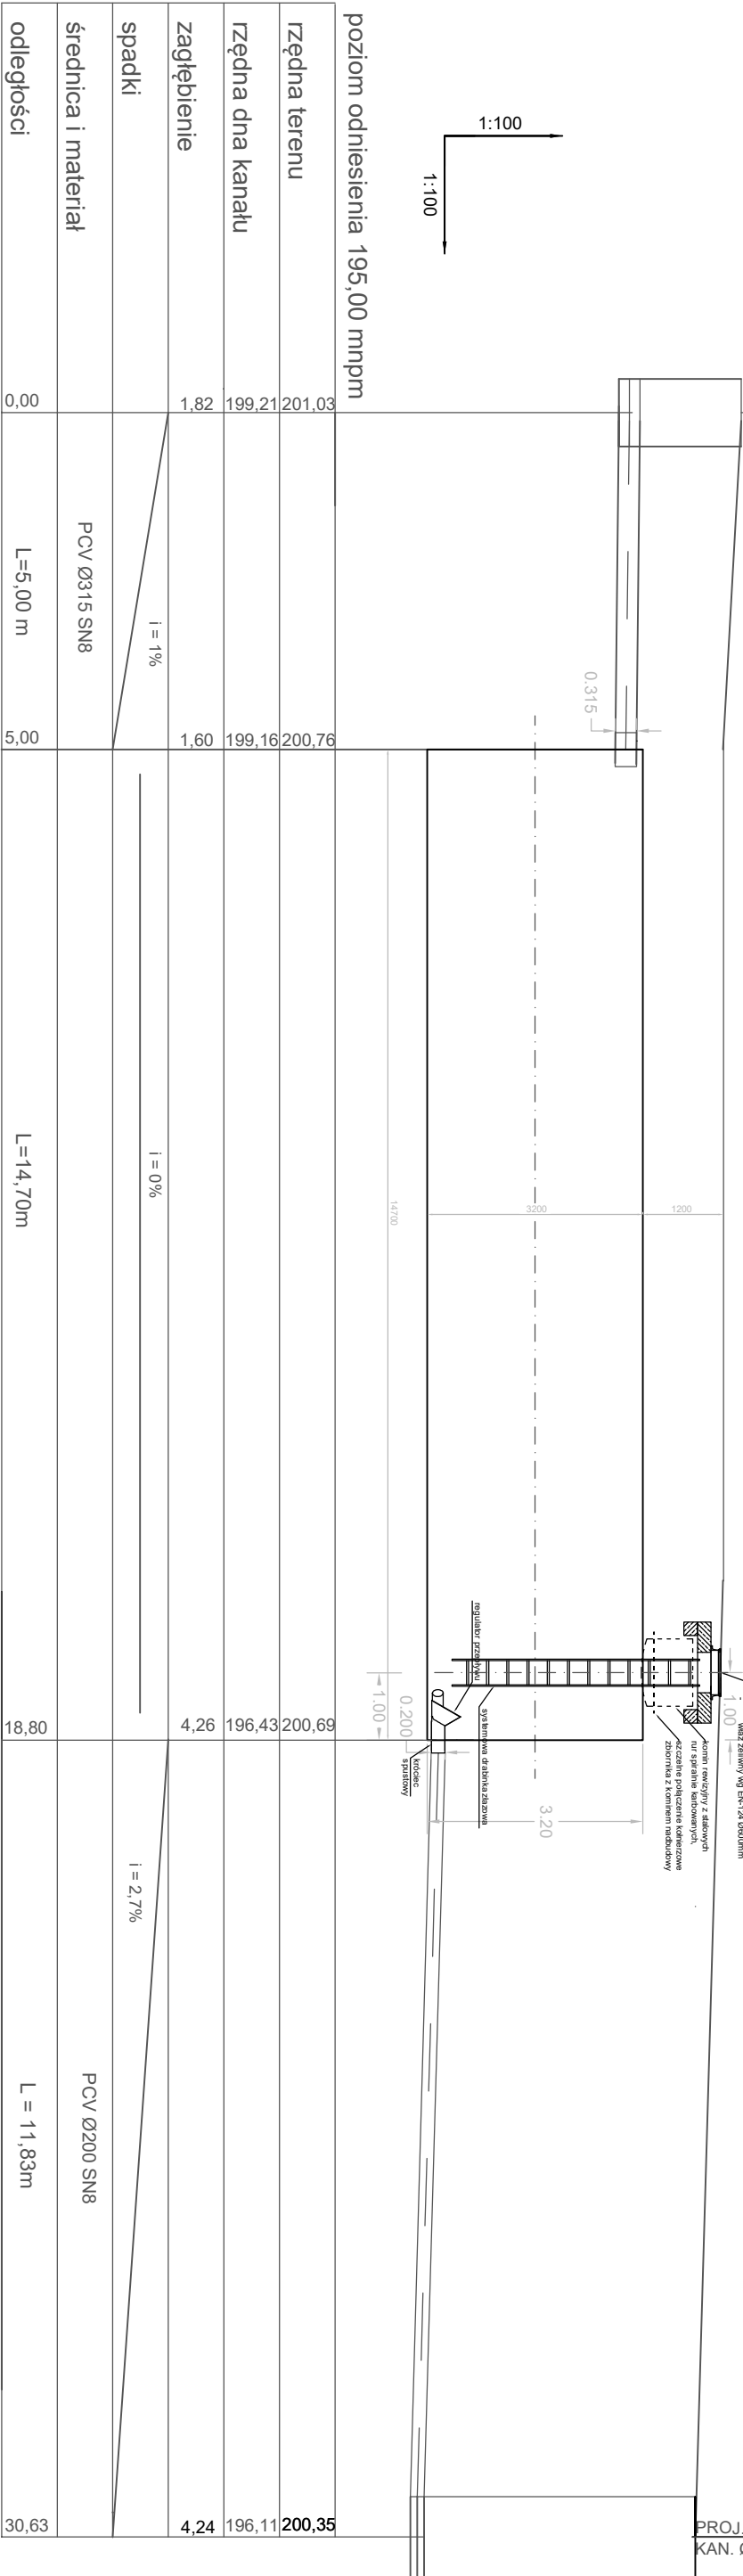

D4

S9

		UNIWERSYTET MEDYCZNY W ŁODZI	
AL. KOŚCIUSZKI 4 90-419 ŁÓDŹ tel. (042) 659 39 78 fax (042) 652 23 47 http://www.lmka.pl/			
PRZEDMIOT OPRACOWANIA		PRZEBUDOWA INSTALACJI KANALIZACJI W CELU UPORZĄDKOWANIA GOSPODARKI WODNO-SIECIOWEJ NA TERENIE CENTRUM SPORTU UNIWERSYTETU MEDYCZNEGO W ŁODZI PRZY UL. 6 SIERPNIA 69 - DZIAŁKA NR. 16/144, 16/146 (OBREŚB P-17) WRAZ Z PRZYLĄCZANIEM.	
INWESTOR		UNIWERSYTET MEDYCZNY W ŁODZI: AL. KOŚCIUSZKI 4 90-419 ŁÓDŹ	
TEMAT RYSUNKU		PROFIL INSTALACJI KANALIZACJI SANITARNEJ OD D4 DO S9 WRAZ ZE ZBIORNIKIEM RETENCYJNYM	
AUTORZY OPRACOWANIA		Inteligent	Podpis
PROJEKTOWAŁ		MAGDALENA TOKŁOCZKO	LDD/456/IPSZ1
SPRAWDZIŁ		LIDIA KOWALCZYK	LDD/1506/POOS/10
BRAŃZA		SANTARNA	DATA
STADIUM		PROJEKT TECHNICZNY	03.2022

S-13