


PROFIL ZEWNĘTRZNEJ INSTALACJI WODY OD 2 DO 3 i OD 3 DO 4

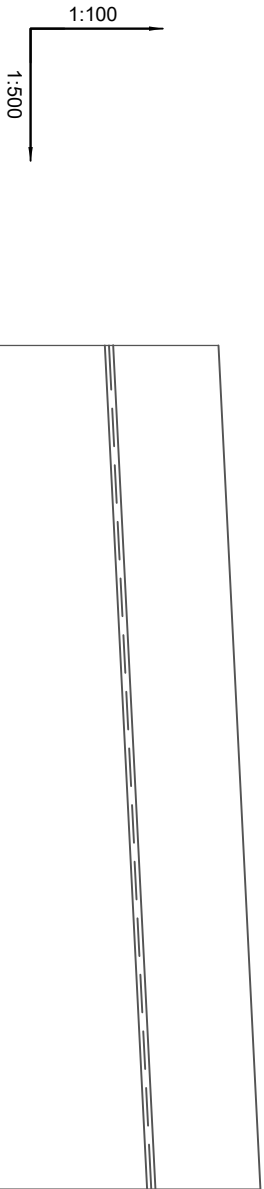

poziom odniesienia 196,00 mnpm	
rzędna terenu	200,81
rzędna dna kanału	199,31
zagłębienie	1,50
spadki	i = 1%
średnica i materiał	PE Ø110 SDR11
odległości	L=55,78m

2

500

3

rzędną, włączenia do istniejącej instalacji
sprawdzić na budowie



poziom odniesienia 196,00 mnpm	
rzędna terenu	201,36
rzędna dna kanału	199,86
zagłębienie	1,50
spadki	i = 0,2%
średnica i materiał	PE Ø110 SDR11
odległości	L=18,03m

3

4

um		UNIWERSYTET MEDYCZNY W ŁODZI			
AL. KOŚCIUSZKI 4 90-419 ŁÓDŹ tel: (042) 639 39 78 fax: (042) 632 23 47 http://www.um.lodz.pl/		PRZEBUDOWA INSTALACJI KANALIZACJI W CELU UPOZDROKOWANIA			
PRZEDMIOT OPRACOWANIA		GOSPODARSTWO WODNO-SKIEROWANIE TERENIE CENTRIUM SPORTU			
UNIWERSYTEU MEDYCZNEGO W ŁODZI PRZY UL. 6 SIERPNIA 69 - DZIAŁA NR: 18/144, 18/146 (OBREB P-17) WRAZ Z PRZYLĄCZAMI:		UNIWERSYTET MEDYCZNY W ŁODZI: AL. KOŚCIUSZKI 4 90-419 ŁÓDŹ			
INWESTOR		UNIWERSYTET MEDYCZNY W ŁODZI: AL. KOŚCIUSZKI 4 90-419 ŁÓDŹ			
TEMAT RYSUNKU		PROFIL ZEWNĘTRZNEJ INSTALACJI WODY OD 2 DO 3 I OD 3 DO 4			NR RYSUNKU
AUTORZY OPRACOWANIA		Inicj i Nazwisko		Nr uprawnień	Podpis
PROJEKTOWAŁ		MAGDALENA TOKŁOCZKO		LOD/456/IPSZ1	
SPRAWDZIŁ:		LIDIA KOWALCZYK		LOD/1506/POOS/10	
BRANŻA		SANITARNIA			
STADIUM		PROJEKT TECHNICZNY			
					03.2022

S-09

SKALA

1:100 / 1:500

DATA