



SCHEMAT STUDZIENKI WODOMIERZOWEJ WYM. WEW. 2500x900x2000mm

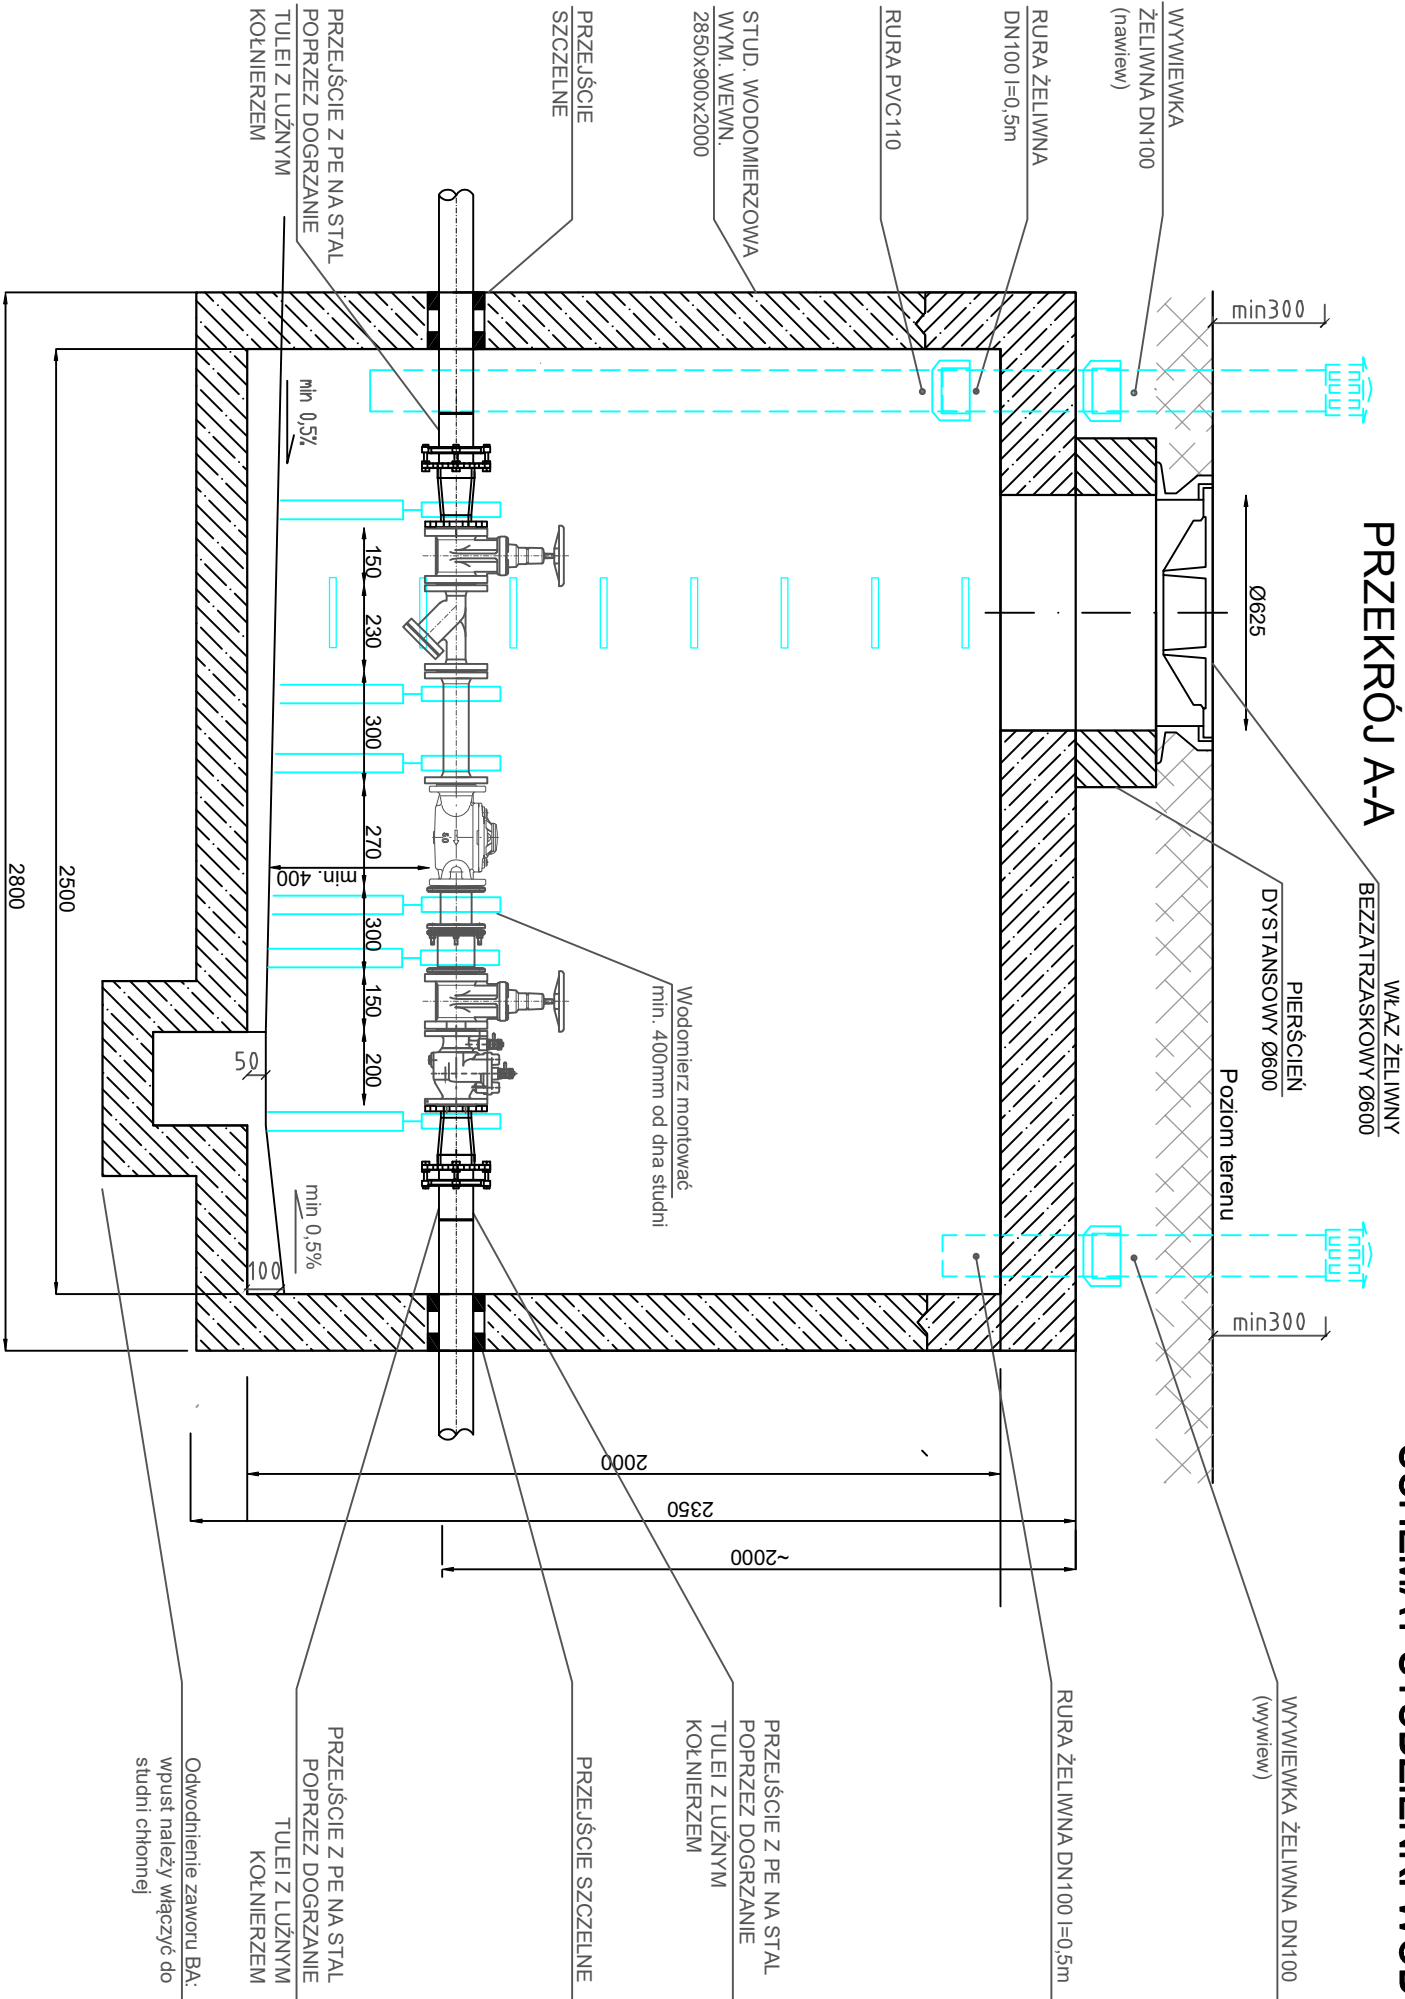

RZUT POZIOMY

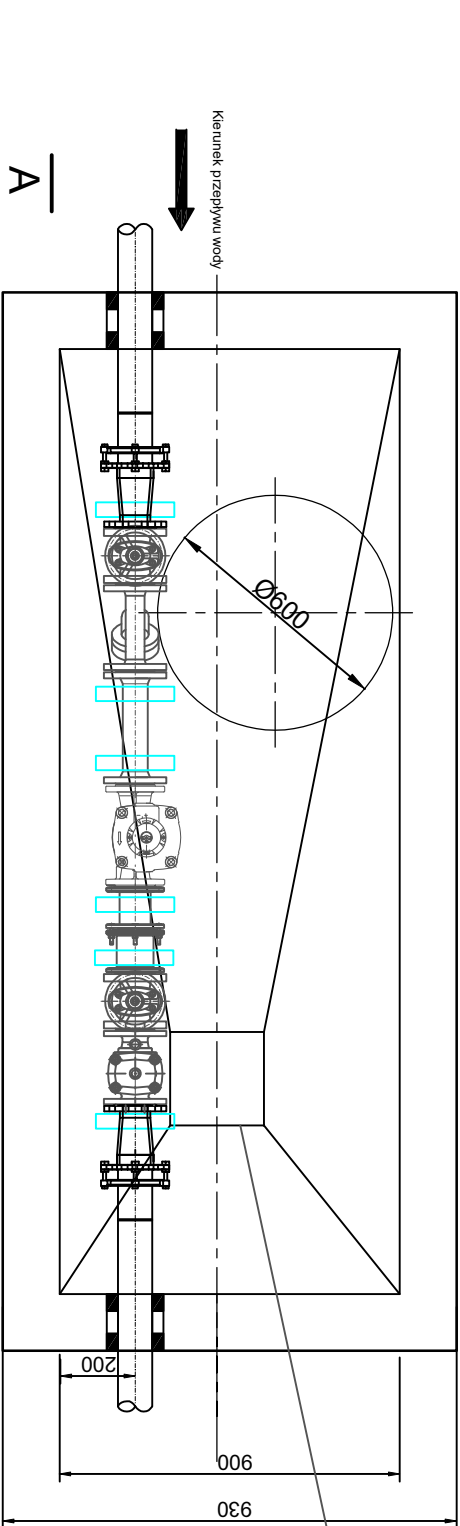

Odwodnienie zaworu BA:
wpust należy włączyć do
studni chłonnej

um		UNIWERSYTET MEDYCZNY W ŁODZI	
AL. KOŚCIUSZKI 4	90-419 ŁÓDŹ	tel. (042) 639 39 78	fax (042) 632 23 47
http://www.um.lodz.pl/			
PRZEDMIOT OPRACOWANIA	PRZEBUDOWA INSTALACJI KANALIZACJI W CELU UPORZĄDKOWANIA GOSPODARKI WODNO-SIECIOWEJ NA TERENIE CENTRIUM SPORTU UNIWERSYTETU MEDYCZNEGO W ŁODZI PRZY UL. 6 SIERPNIA 69 - DZIAŁA NR. 18/144, 18/145 (OBREŚB P-17) WRAZ Z PRZYLECZAKAMI.		
INWESTOR	UNIWERSYTET MEDYCZNY W ŁODZI: AL. KOŚCIUSZKI 4 90-419 ŁÓDŹ		
TEMAT RYSUNKU	SCHEMAT STUDZIENKI WODOMIERZOWEJ WYM. WEWN. 2500x900x2000mm		NR RYSUNKU
AUTORZY OPRACOWANIA	Inteligencja	Nr uprawnień	Podpis
PROJEKTOWAŁ	MAGDALENA TOKŁOCZKO	LOD/4561/PBSZ1	
SPRAWDZIŁ	LIDIA KOWALCZYK	LOD/1506/POOS/10	
BRANŻA	SANITARNA		
STADIUM	PROJEKT TECHNICZNY		

S-03a

SKALA

1:50

DATA

03.2022