
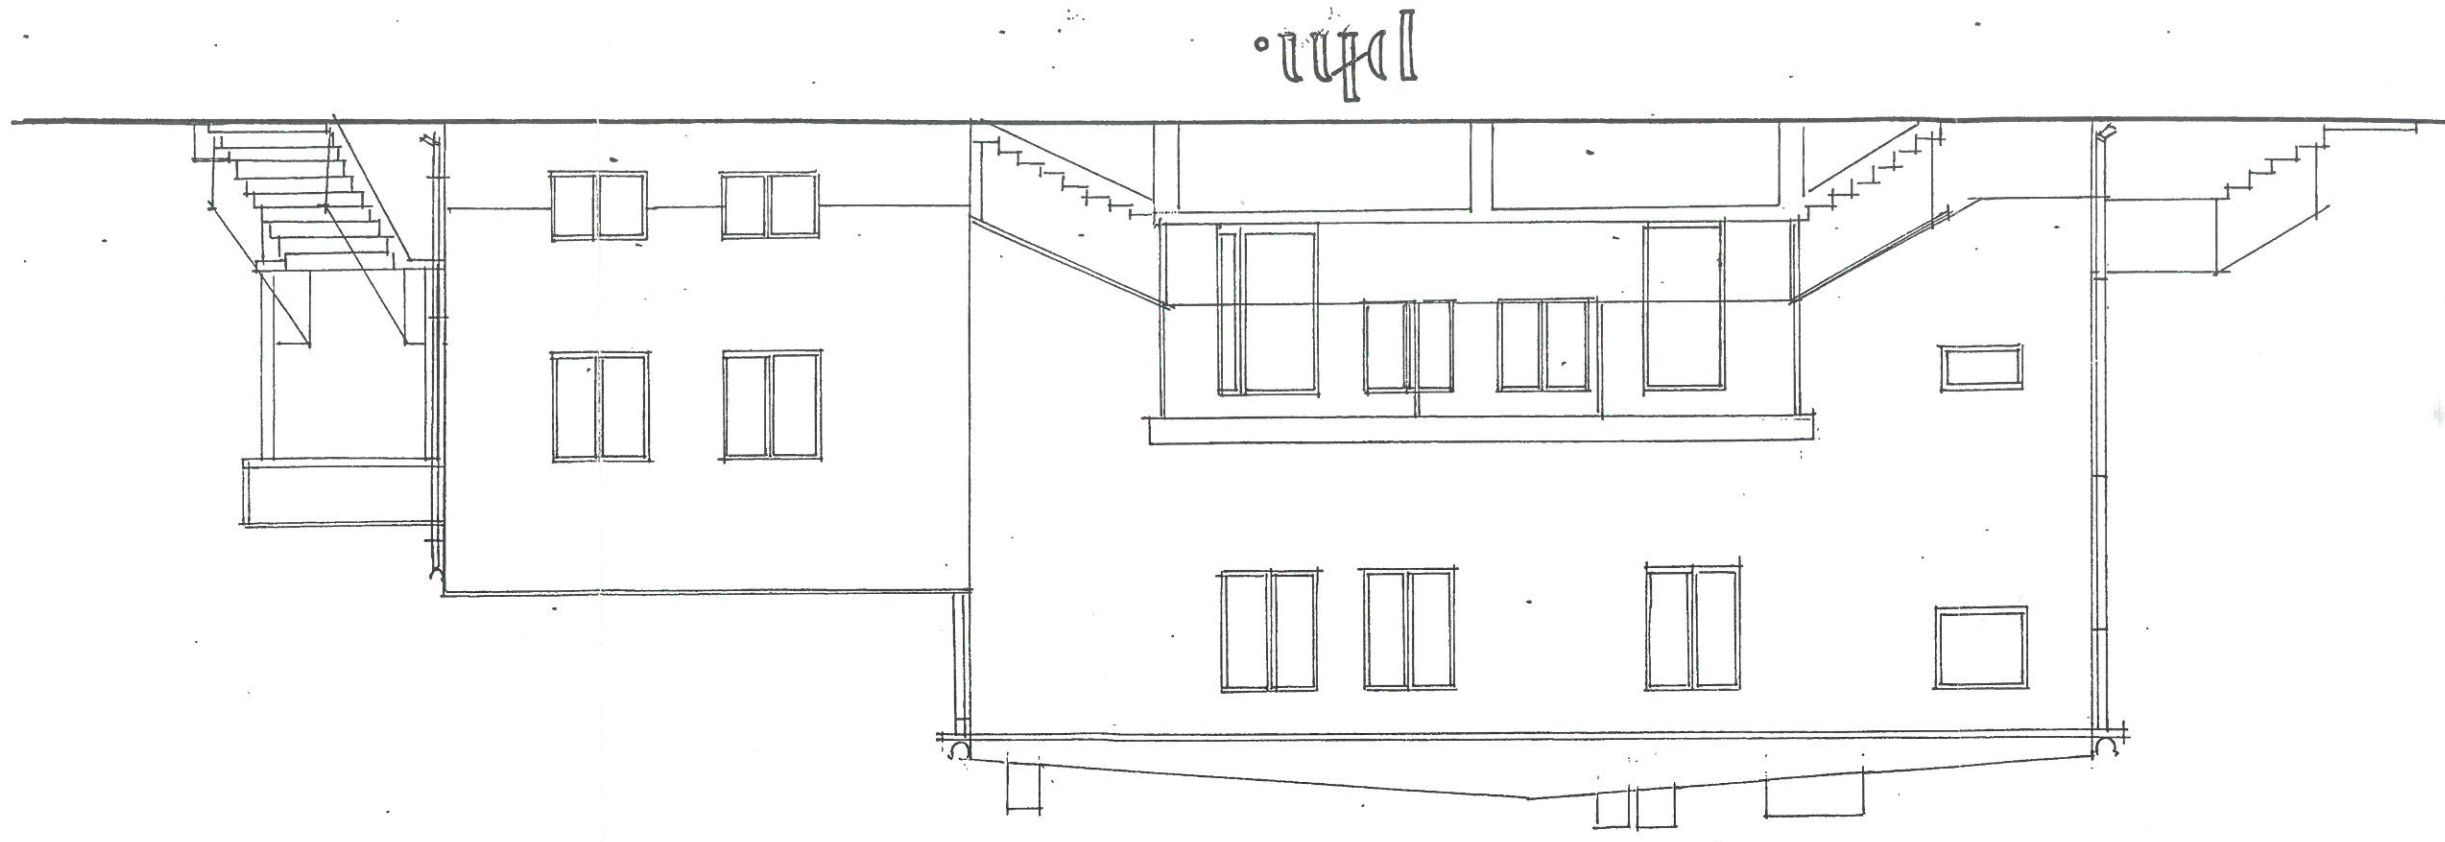


PIKETAŻ, III

1 : 1000

008

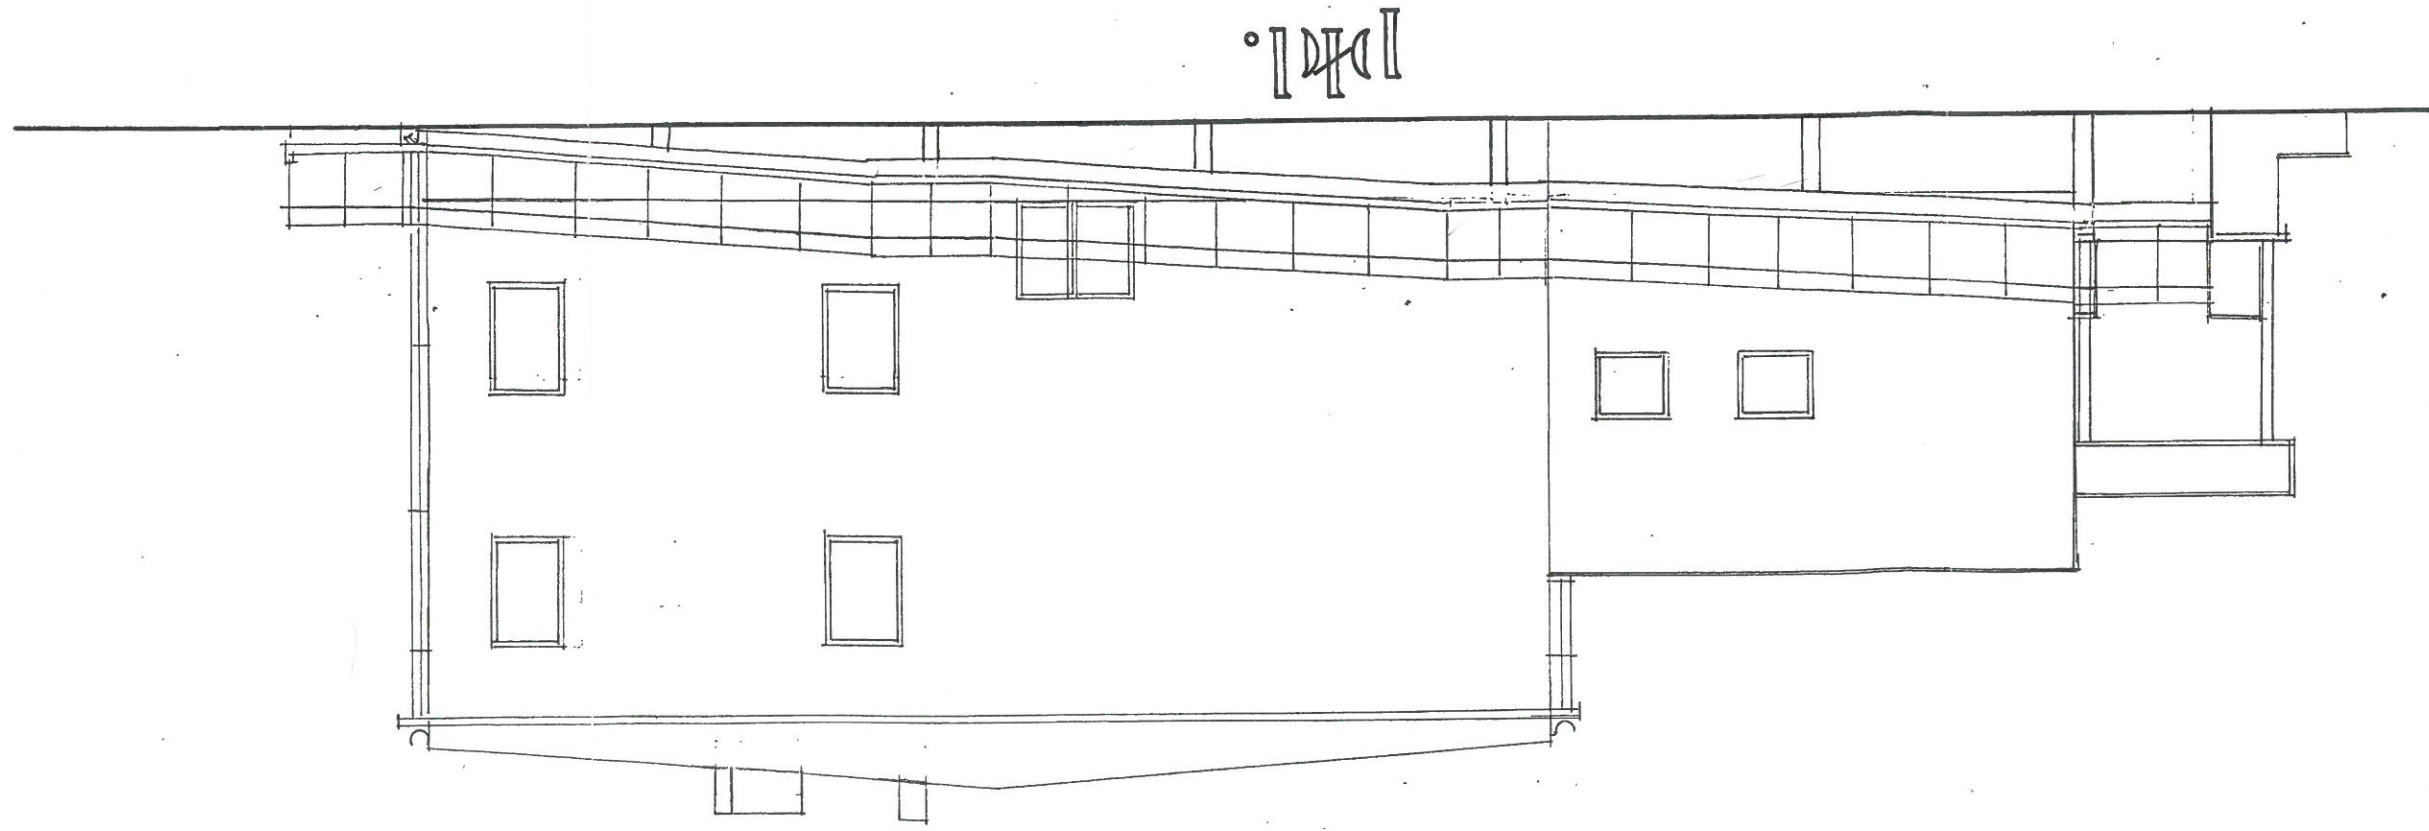

Nazwa i adres inwestycji	Rozbudowa Domu Ludowego, Rudna Mała
Nazwa rysunku	<b>Elewacje</b>
Projektant	Mgr inż. arch. Anna Pankiewicz, upr. 460/66
Opracowała	Mgr inż. Walentyna Wisz, upr. 34/75
Weryfikator architektury	Mgr inż. arch. Wiesław Pankiewicz, upr. 110/72
Data	Lipiec 2005

46