


RZUT PRZYZIEMIA

1:50

OBIEKT	KIOSKO - PRZYSTANEK	SKALA
ADRES	GŁOGÓW MŁP. DZ. 261/6	1:50
PRZEDMIOT	RZUT PRZYZIEMIA	RODZAJ OPRACOW. KONCEPC
PROJEKTANT	IMIE I NAZWISKO	NR RYS
ARCHITEKT.	MAREK ŁOBACZEWSKI	PODPIS
	105/70	1005

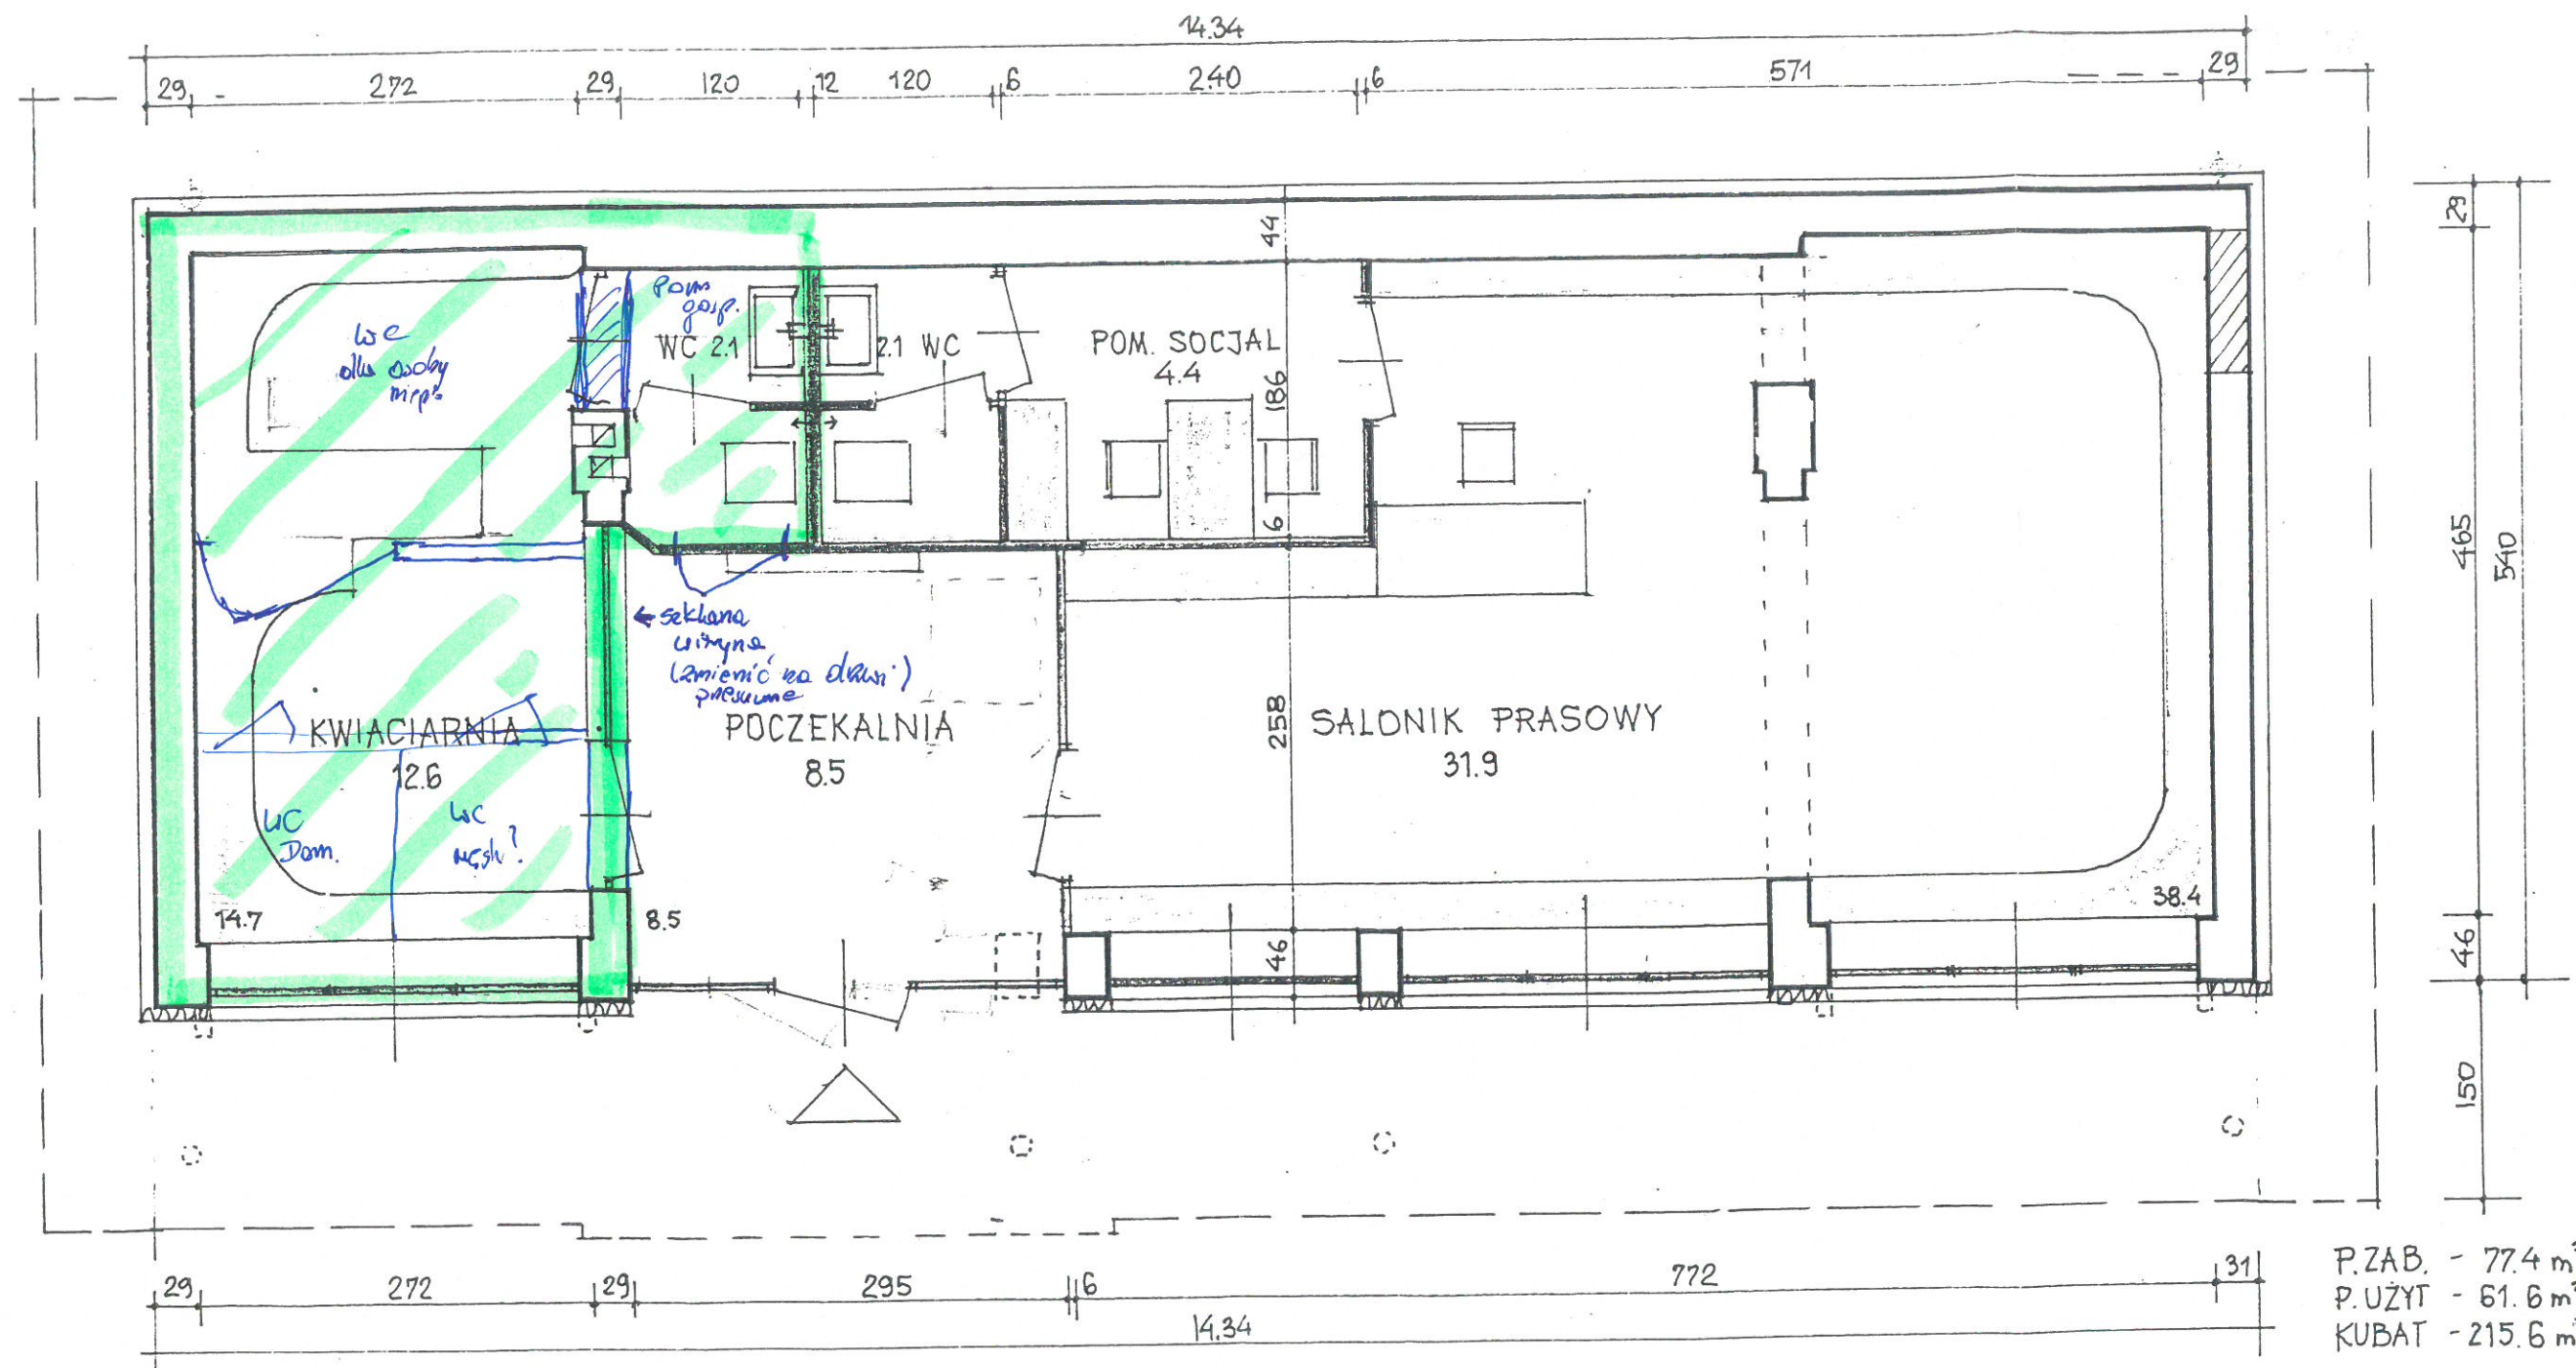

RZUT PRZYZIEMIA

1:50

OBJEKT	KIOSKO-PRZYSTANEK		SKALA
ADRES	GŁOGÓW MŁP. DZ. 261/6		1:50
PRZEDMIOT	RZUT PRZYZIEMIA		RODZAJ OPRACOW.
PROJEKTANT	IMIĘ I NAZWISKO	NR UPR	KONCEPC
ARCHITEKT.	MAREK ŁOBACZEWSKI	105/70	NR RYS
			PODPIS
			2005