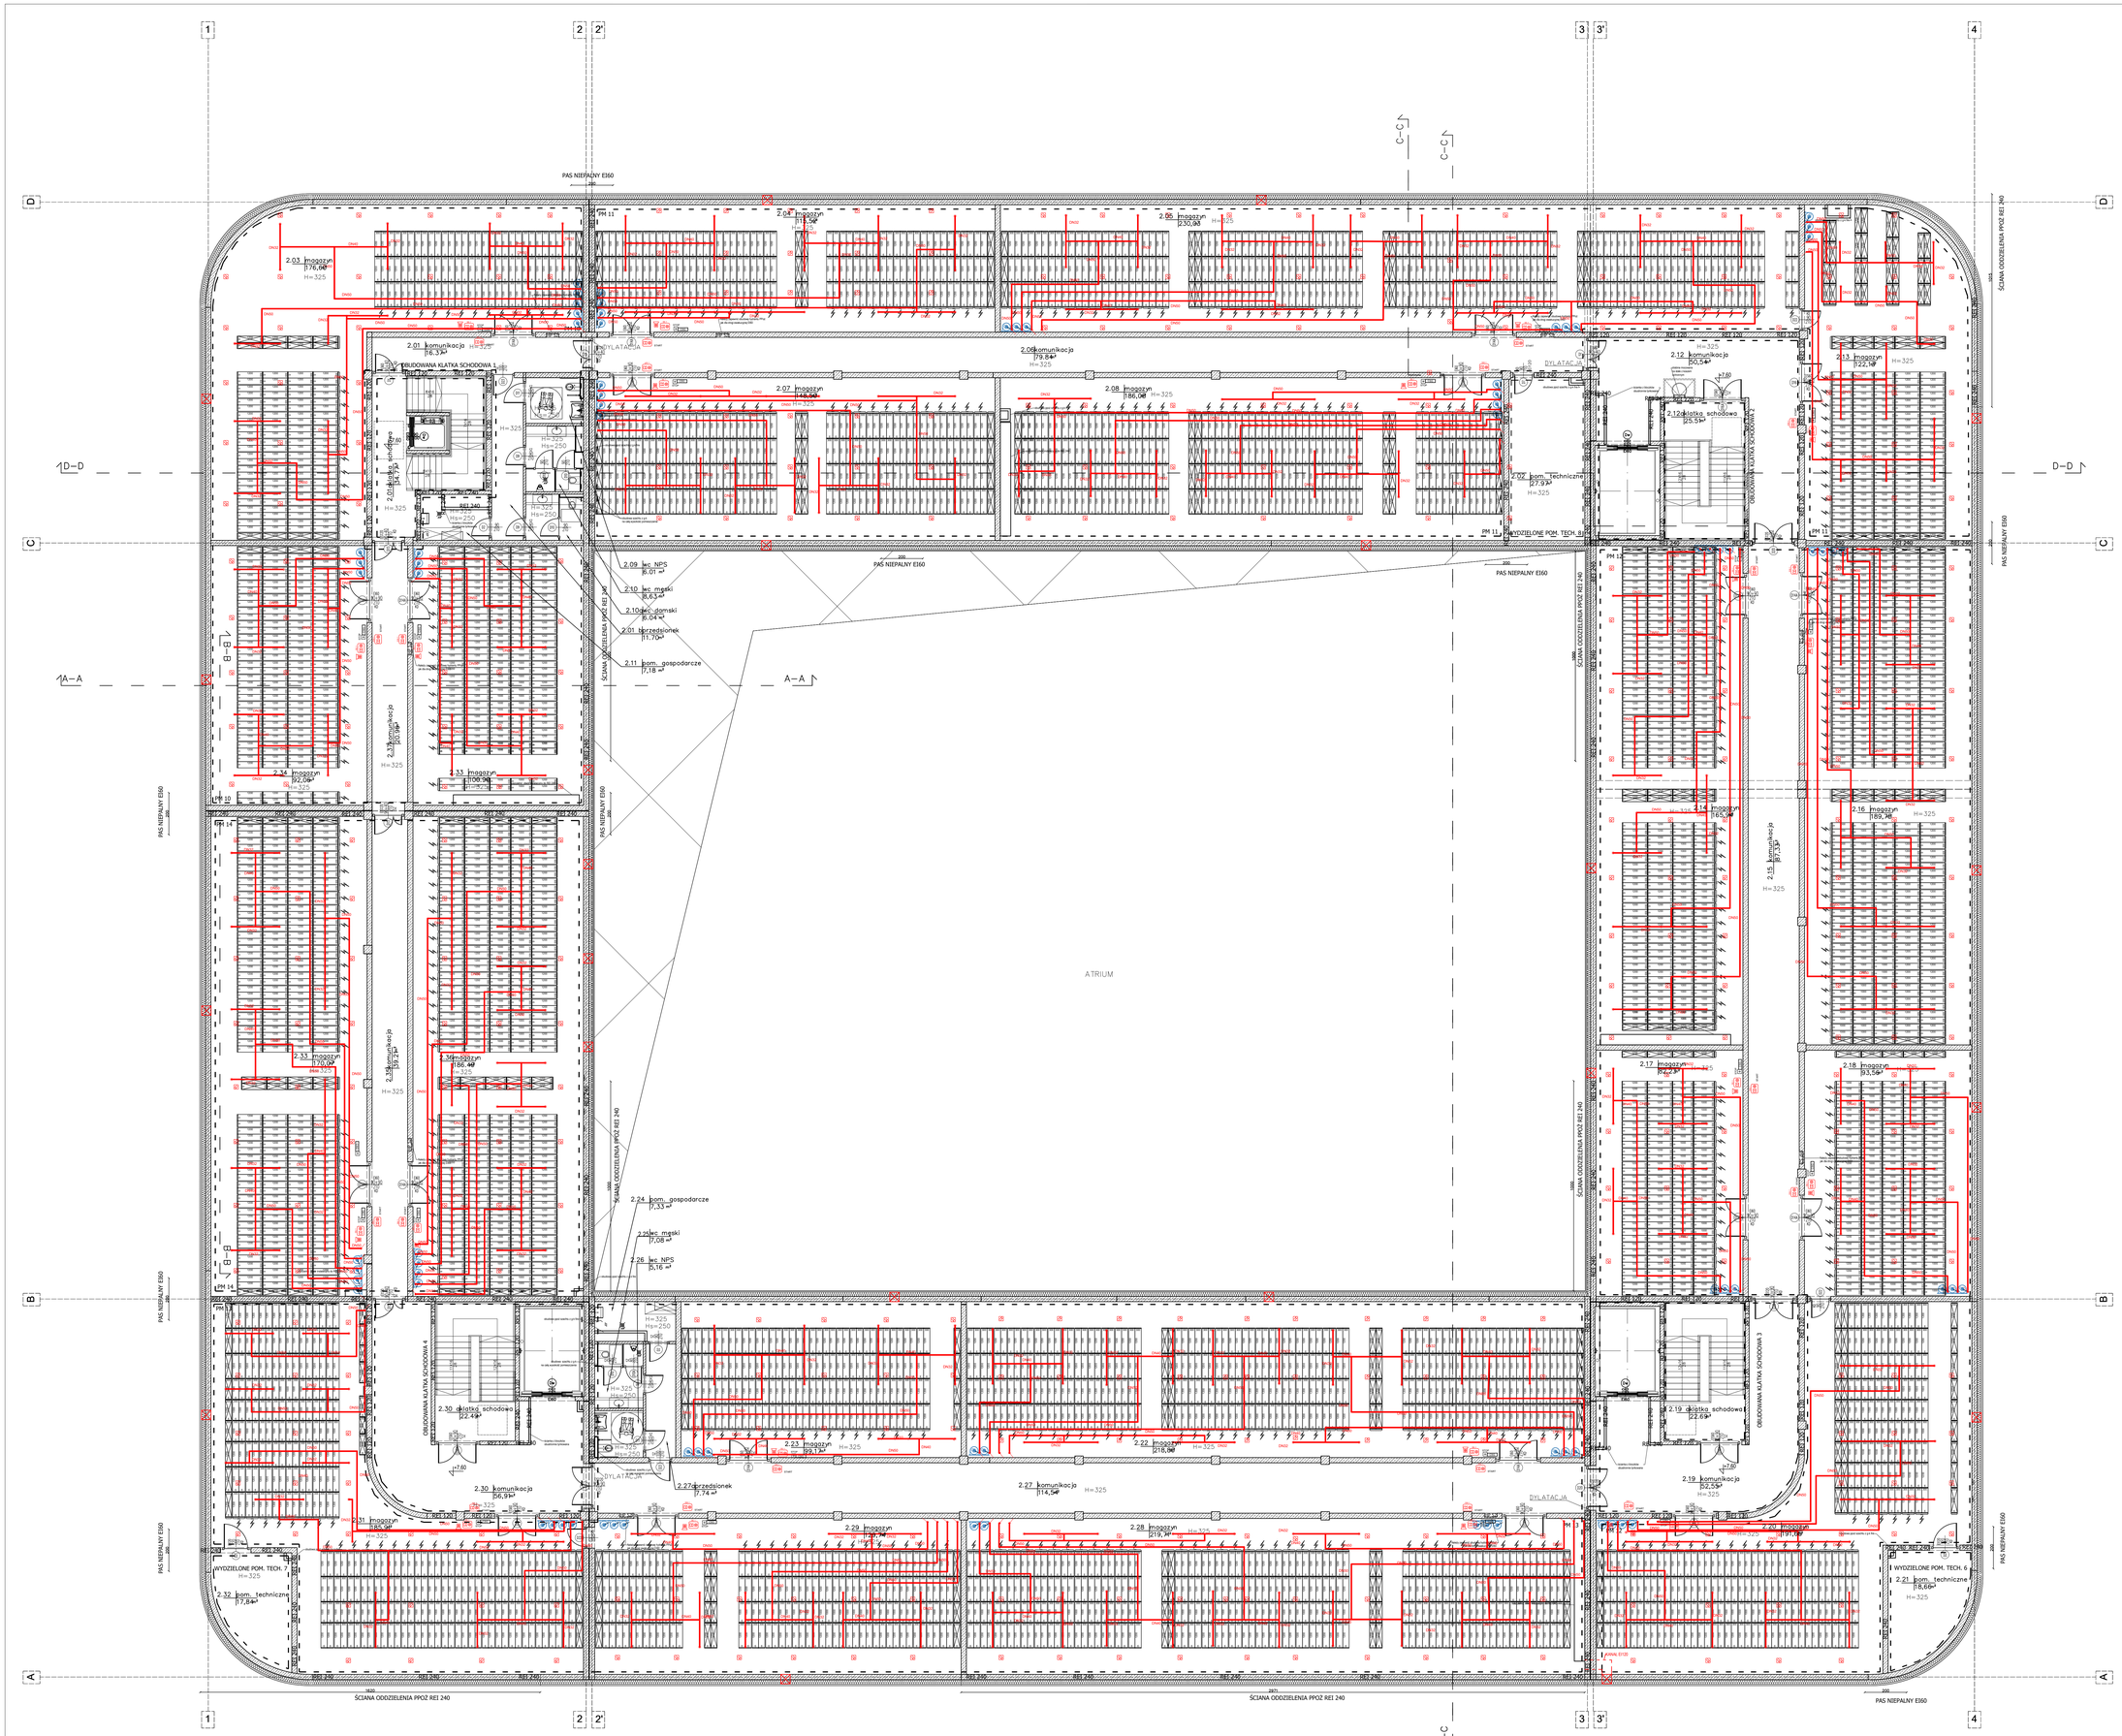

LEGENDA

- Sygnalizator ewakuacyjny, wewnętrzny SE-1
- Sygnalizator ostrzegawczy, zewnętrzny SW-1
- Sygnalizator optyczno akustyczny
- Multisensorowa czujka dymu
- Przycisk START Gaszenie
- Przycisk STOP Gaszenie
- Dysza wylotowa 360°
- Centrala adresowalna detekcji i sterowania gaszeniem

Stałe urządzenie gaśnicze. System jednostrefowy (FM-200), 80l, z czujnikiem monitoringu ciśnienia, czujnikiem wyzwalania, uruchomieniem elektrycznym, pneumatycznym i ręcznym, wężem wypływowym i wyzwalającym, dyszami

Lokalizacja klapy upustowej
UWAGA: Wykonywać zgodnie z zaleceniami producenta wybranego systemu. Wielkość i dobór klapy według wytycznych producenta .

UWAGI:
1. Wszystkie roboty należy wykonywać zgodnie z Polskimi Normami, "Warunkami technicznymi wykonania i odbioru robót, Budowlano-montażowych opracowanymi przez Instytut Techniki Budowlanej oraz zasadami wiedzy i sztuki budowlanej.
2.Poziomy posadowienia należy zweryfikować i precyzyjnie wytyczyć geodezyjnie na etapie wykonywania robót ziemnych. Wyniki pomiarów zinwentaryzować i zatwierdzić.
3.Wszelkie elementy ruchome, elementy wyposażenia, w szczególności elementy stolarki i ślusarki okiennej i drzwiowej, szkieł, fasad, okładzin elewacyjnych, balustrad, parapetów i pochwytów, odbojników wzmocnionych, innych należy zamawiać i wykonywać / montować na podstawie zweryfikowanych dokładnie rzeczywistych wymiarów na obiekcie.
4. Wszystkie wymiary należy sprawdzić na rzeczywistym obiekcie. Wymiary pozycji opisanych na rzutach.
5. Projekt budowlany należy rozpatrywać łącznie z projektem wykonawczym.
6. Projekt rozpatrywać łącznie z projektami branżowymi.
7. Projekt należy dostosować do wybranego systemu i zachować wskazane szerokości skrzydeł na rzutach.
8. Prace w zbliżeniach należy prowadzić w taki sposób, żeby nie narusząć sieci instalacji czy peronów istniejących. Na stacji z peronem należy przewidzieć konieczność zastosowania bijonki zabezpieczającej przed naruszeniem gruntu pod peronem.
9. Montaż rusztowań i pomocniczych pomostów roboczych (do pełnej wysokości).
10. Montaż, rozmieszczenie oraz liczbę siedzisk, prażki, przejść ze stopniami, ich szerokości, zabezpieczenia należy wykonywać ściśle w oparciu o obowiązujące przepisy.
11. Wszystkie materiały podane w dokumentacji jako przykładowe. Dopuszcza się stosowanie materiałów równoważnych pomiennych o takich lub lepszych parametrach technicznych. W takiej sytuacji jest zobowiązany do uzgodnienia tych materiałów z projektantem w ramach nadzoru autorskiego.
12. Wykonawca jest zobowiązany do wykonania rysunków montażowych takich elementów jak okna, drzwi, balustrady, pomosty techniczne oraz wszelkiego wyposażenia budynku wymagającego montażu, także systemowych elementów wykończeniowych, o ile szczegółowo elementów akustycznych. Przed montażem konieczne jest uzgodnienie z projektantem w ramach nadzoru autorskiego.
13. Podane w projekcie wymagania pożarowe dla poszczególnych elementów budynku należy traktować jako minimalne konieczne.
14. Wszystkie przegrody we wszystkich pomieszczeniach i przestrzeniach technicznych, w których znajdują się urządzenia techniczne przenoszone są do wykonania zgodnie z zaleceniami karty katalogowej producenta urządzeń.
15. W związku z tym, że teren inwestycji charakteryzuje się różnicami wysokości terenu, wykonawca jest zobowiązany do wykonania dokładnych przyłączeniem do prac budowlanych, szczegółowych pomiarów geodezyjno-wysokościowych dla obszaru pod budynkiem oraz terenów przyległych i przedłożenia projektantowi w celu weryfikacji.
16. Prowadzenie wszelkich prac poza dziełką inwestora (np. prace przyłączeniowe) musi zakończyć się przywróceniem do stanu pierwotnego. Wykonawca jest zobowiązany przewidzieć to w swoim kosztorysie ofertowym.
17. Projekt rozpatrywać łącznie z projektami branżowymi.
18. Przed rozpoczęciem robót budowlanych należy dokonać dokładnych pomiarów geodezyjnych wszelkich przyłączeń na etapie projektowym rzędnych. Różnice w stosunku do projektu należy niezwłocznie zgłosić Projektantowi.

ZEASTAWIENIE POWIERZCHNI

LP.	NAZWA POMIESZENIA	POWIERZCHNIA (m2)
	RZUT PIĘTRA II	
2.01	KOMUNIKACJA	28,44
2.01a	KLATKA SCHODOWA	34,77
2.02	POM. TECHNICZNE	27,97
2.03	MAGAZYN	176,60
2.04	MAGAZYN	115,52
2.05	MAGAZYN	230,03
2.06	KOMUNIKACJA	79,84
2.07	MAGAZYN	148,50
2.08	MAGAZYN	186,08
2.09	WC NIEPEŁNOSPRAWNI	6,01
2.10	WC MĘSKI	8,63
2.10a	WC DAMSKI	6,04
2.11	POM. GOSPODARCZE	7,18
2.12	KOMUNIKACJA	50,54
2.12a	KLATKA SCHODOWA	25,51
2.13	MAGAZYN	122,13
2.14	MAGAZYN	165,94
2.15	KOMUNIKACJA	87,33
2.16	MAGAZYN	189,75
2.17	MAGAZYN	82,23
2.18	MAGAZYN	93,56
2.19	KOMUNIKACJA	52,55
2.19a	KLATKA SCHODOWA	22,69
2.20	MAGAZYN	191,65
2.21	POM. TECHNICZNE	18,66
2.22	MAGAZYN	218,86
2.23	MAGAZYN	99,17
2.24	POM. GOSPODARCZE	7,33
2.25	WC MĘSKI	7,08
2.26	WC NIEPEŁNOSPRAWNI	5,16
2.27	KOMUNIKACJA	114,54
2.27a	PRZEDSIONEK	7,74
2.28	MAGAZYN	219,71
2.29	MAGAZYN	129,74
2.30	KOMUNIKACJA	56,91
2.30a	KLATKA SCHODOWA	22,49
2.31	MAGAZYN	185,91
2.32	POM. TECHNICZNE	17,84
2.33	MAGAZYN	170,07
2.33a	MAGAZYN	100,90
2.34	MAGAZYN	92,06
2.35	KOMUNIKACJA	39,21
2.36	MAGAZYN	186,49
2.37	KOMUNIKACJA	20,96
	SUMA	3860,32

GPVT PRACOWNIA ARCHITEKTONICZNA S.C.
GPVT Pracownia Architektoniczna s.c.
ul. Pamiętnikowa 2/27 · 61-512 Poznań · telefon 61 224 93 20
biuro@gpvt.pl

Inwestor:	Branża:	Stadium: PROJEKT WYKONAWCZY	
		Województwo Mazowieckie ul. Jagiellońska 26, 03-719 Warszawa	
Nazwa inwestycji:	Budowa siedziby Archiwum Województwa Mazowieckiego		
Lokalizacja inwestycji:		dz. nr 8, obr. 0021 ul. Elektryczna 4a, 05-500 Piaseczno	
Projektanci:	ARCHITEKTURA	mgr inż. arch.Tomasz Białkowski	upr. nr WP-I/ZA/0018/R/2011
	INSTALACJE SANITARNE	mgr inż. Marcin Płoszaj	upr. nr BI/0131/POOI/I.U
Opracowanie:		mgr inż. arch. Zofia Przybylska	
Sprawdzający:	ARCHITEKTURA	mgr inż. arch. Grzegorz Pacer	upr. nr KP-I/ZA/0012/ó0012/2012
Tytuł rysunku:	INSTALACJE GASZENIA GAZEM-RZUT PIĘTRA II		
Data rozpoczęcia projektu:	20.04.21	Data: 04.07.2021	Nr rysunku: A02	Skala: 1:100
Ostatnia modyfikacja:				