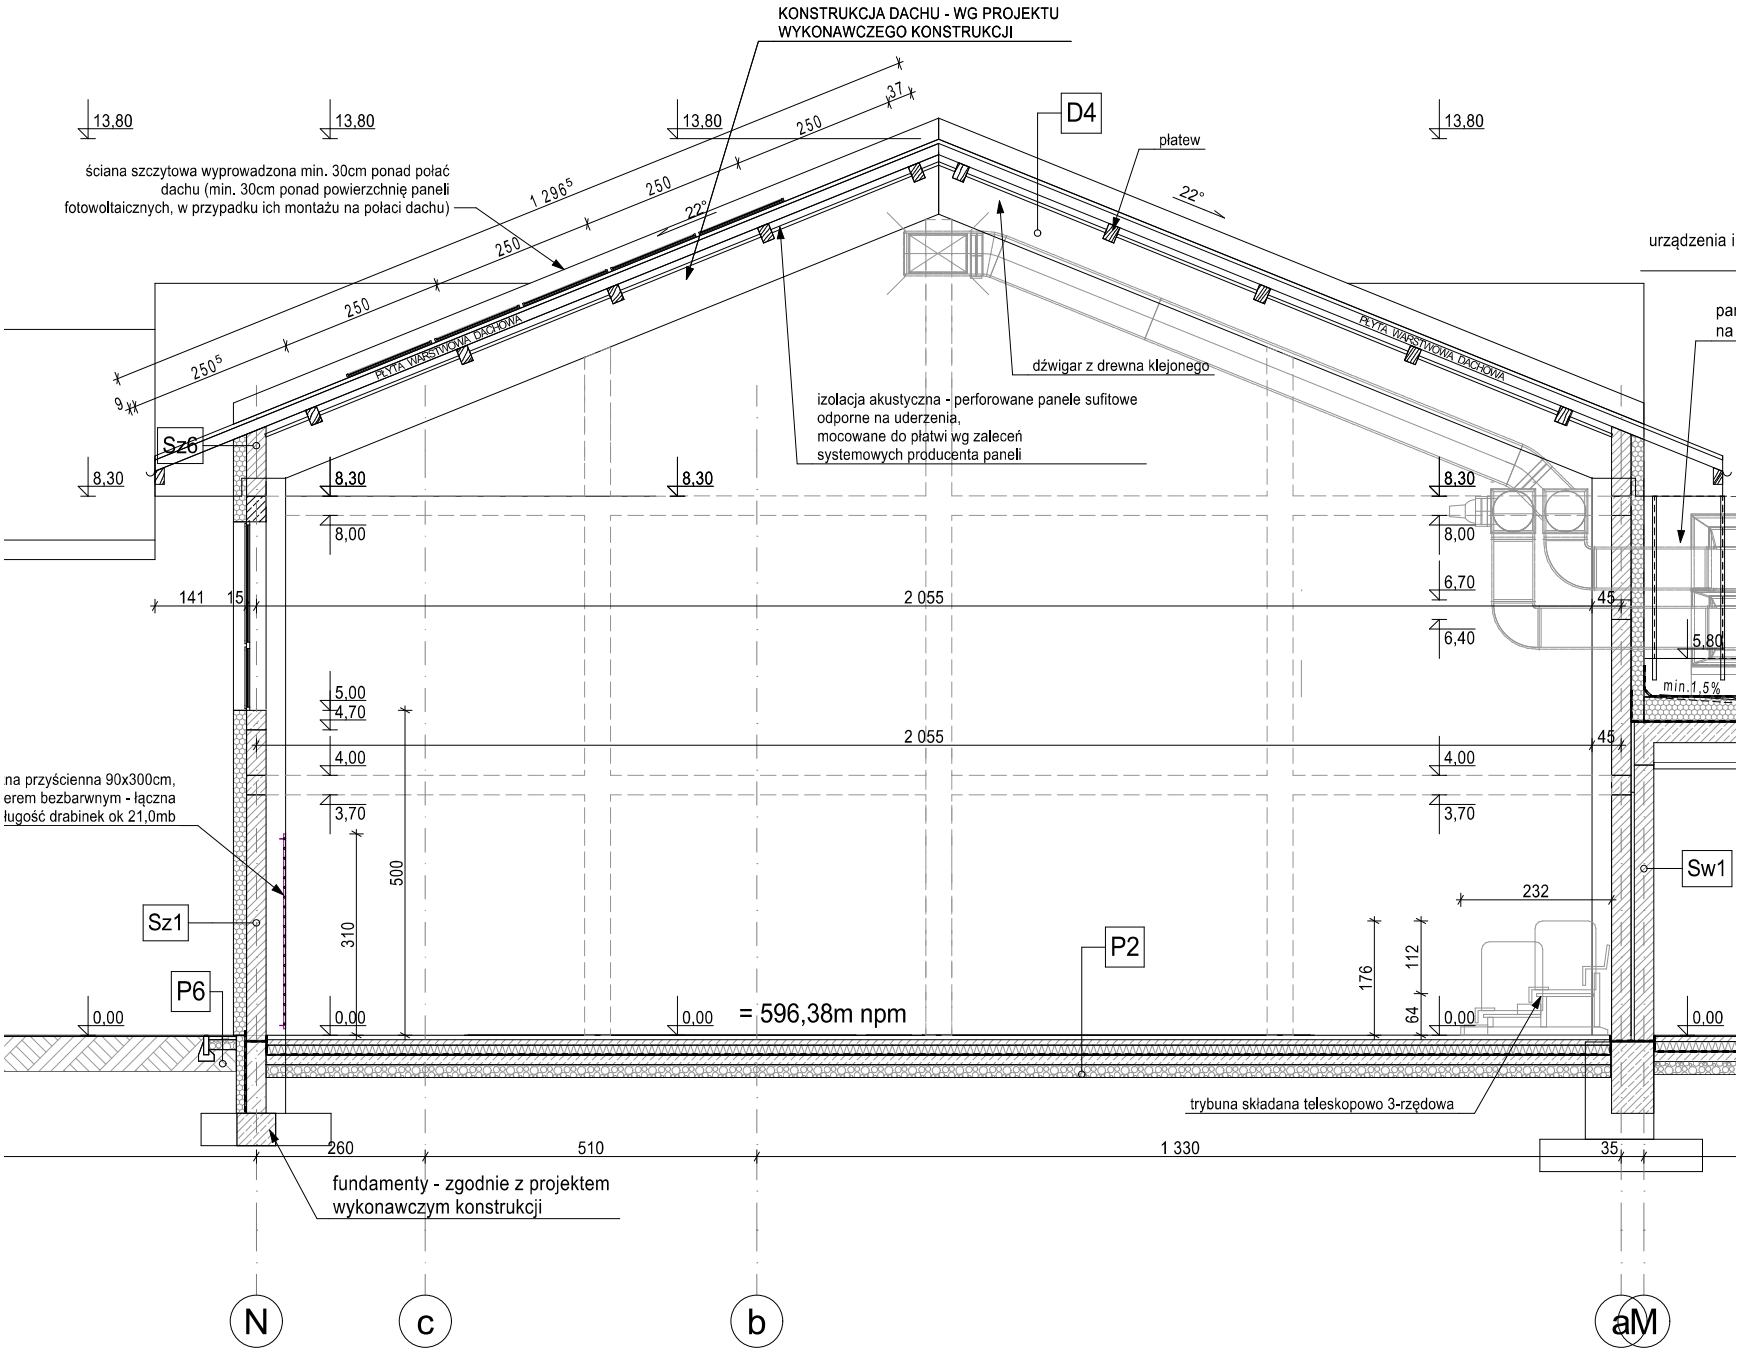
KONSTRUKCJA DACHU - WG PROJEKTU WYKONAWCZEGO KONSTRUKCJI
D4
płatew
13,80
13,80
13,80
13,80
ściana szczytowa wyprowadzona min. 30cm ponad połać dachu (min. 30cm ponad powierzchnię paneli fotowoltaicznych, w przypadku ich montażu na połaci dachu)
1 296,5
250
250
250
250,5
37
9
22°
22°
PŁYTA WARSTWOWA DACHOWA
PŁYTA WARSTWOWA DACHOWA
dźwigar z drewna klejonego
izolacja akustyczna - perforowane panele sufitowe odporne na uderzenia, mocowane do płatwi wg zaleceń systemowych producenta paneli
urządzenia i
Sz6
8,30
8,30
8,30
8,30
8,00
8,00
6,70
6,40
141
15
2 055
45
5,80
min.1,5%
5,00
4,70
2 055
45
4,00
4,00
3,70
3,70
500
310
na przyścienna 90x300cm, erem bezbarwnym - łączna ługość drabinek ok 21,0mb
Sz1
P6
P2
Sw1
232
176
112
64
0,00
0,00
0,00
0,00
0,00
= 596,38m npm
trybuna składana teleskopowo 3-rzędowa
260
510
1 330
35
fundamenty - zgodnie z projektem wykonawczym konstrukcji
N
c
b
aM