



PRZEKRÓJ NORMALNY I—I
SKALA 1:100

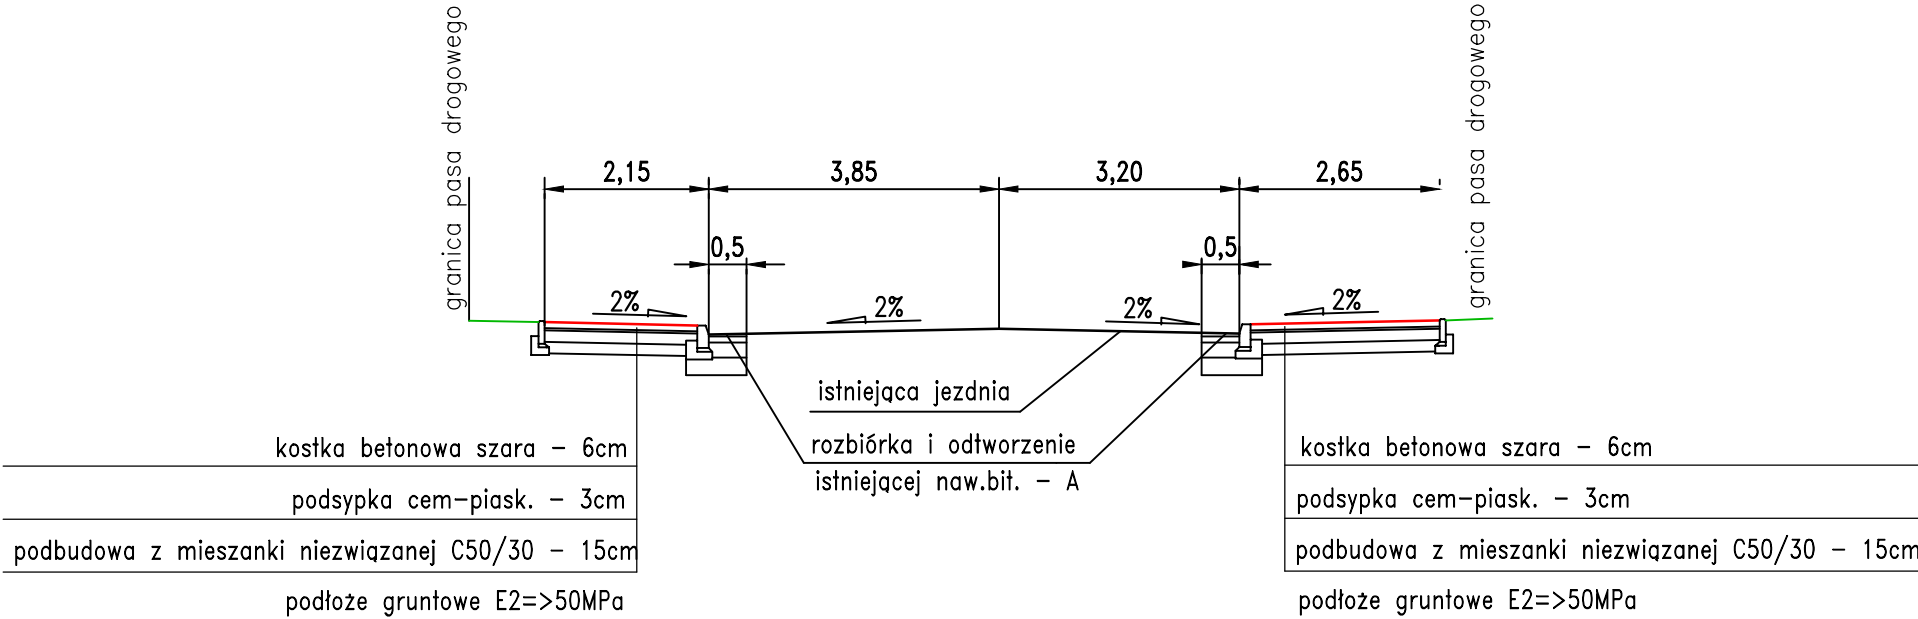

PRZEKRÓJ NORMALNY II—II
SKALA 1:100

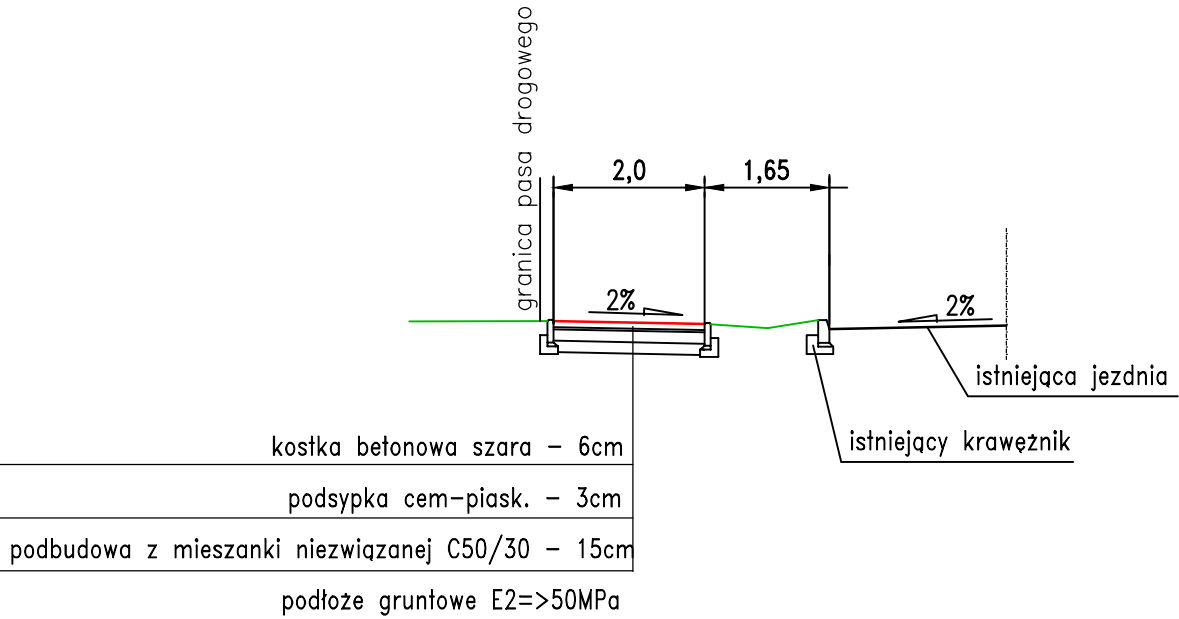

A

- w-wa scieralna z bet.asf. AC 8S gr. 4cm
- w-wa wiążąca z bet.asf. AC 11W gr. 8cm
- podbudowa z mieszanki niezwiązanej C50/30 (KŁMS 0/31,5) – 20cm
- ulepszone podłoże z gruntu (Rm=1,5MPa) lub z mieszanki
związanej cementem C1,5/2 –22cm

Jednostka projektowa: Pracownia Projektowa PROMAR 83–130 Pelplin Rożental ul. Bielawska 8			
PROGRAM FUNKCJONALNO UŻYTKOWY			
REMONT CHODNIKA W msc. SZCZERBIĘCIN WZDŁUŻ DROGI POWIATOWEJ NR 2801G			
POWIAT TCZEWSKI WYDZIAŁ INWESTYCJI I REMONTÓW Inwestor : ul. PIASKOWA 2 83–110 TCZEW			
PRZEKROJE NORMALNE			Skala: 1:100
Projektował :	mgr inż. Mariusz Szyszowski	181/Gd/2002 w spec. konstrukcyjno-budowlanej do projektowania bez ograniczeń	Rys. nr 2.7
Sprawdził :	mgr inż. Jarosław Grabowski	POM/0028/PWOD/05 w spec. drogowej do projektowania bez ograniczeń	Data: 03.2024