

Wydano dla celów opiniotwórczych


Document nie zawiera wszystkich informacji  
Dotychczas w rozporządzeniu Ministra Rozwoju  
Regionalnego i Budownictwa z dnia 29.09.2001 r.  
w sprawie ewidencji gruntów i budynków  
(Dz. U. Nr 38, poz. 454 § 86, ust. 1)

KOPIA  
z mapy zasadniczej

obiekt: Morawsko

skala: 1:1000

datum: 17.12.2008

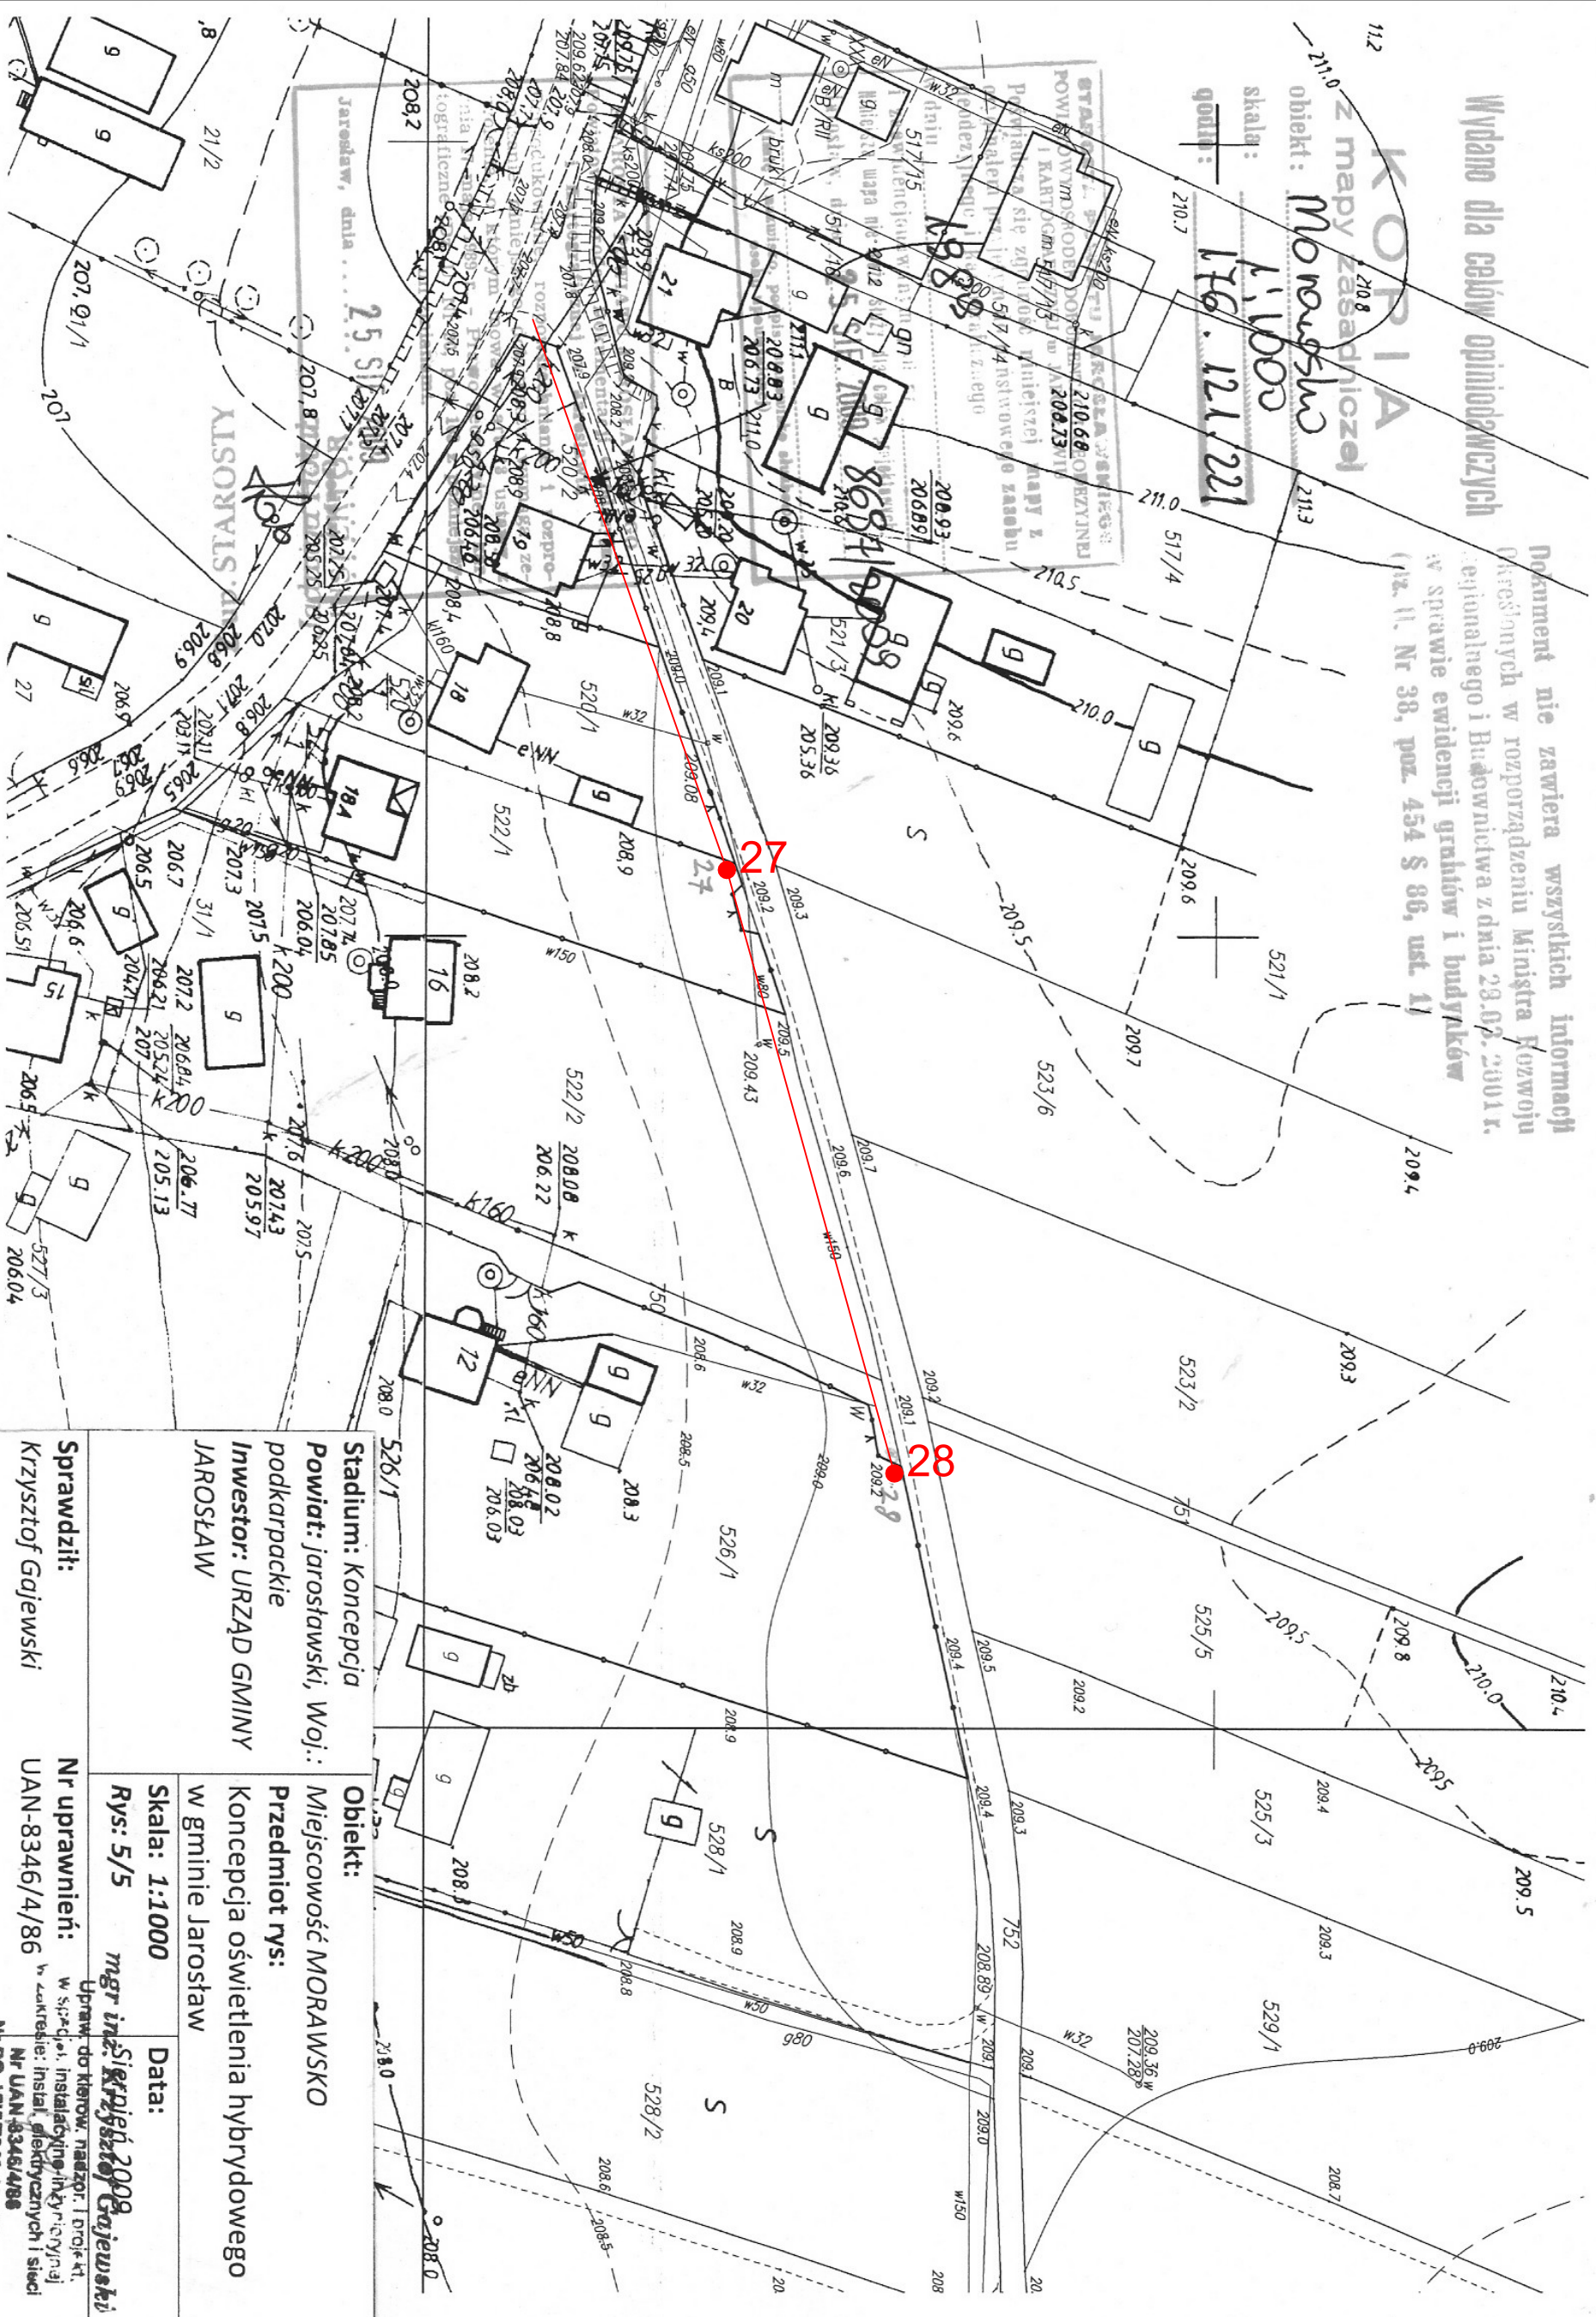

Stadium: koncepcja

Powiat: jarosławski, Woj.: jarosław

podkarpackie

Investor: URZĄD GMINY

JAROSŁAW

Obiekt:

Miejscowość MORAWSKO

Przedmiot rys:

Koncepcja oświetlenia hybrydowego

w gminie Jarosław

Skala: 1:1000

Rys: 5/5

Data:

mgr inż. Krzysztof Gajewski

Uprawn. do kierow. nadzior. i projekt. w sieciach elektroenergetycznych i sieciach

Nr UAN 8346/4/86

Nr PG. VII/7342-199-94

Sprawdził:

Krzysztof Gajewski

Nr uprawnień:

UAN-8346/4/86