


- projektowana lokalizacja słupów wraz z sterownikiem

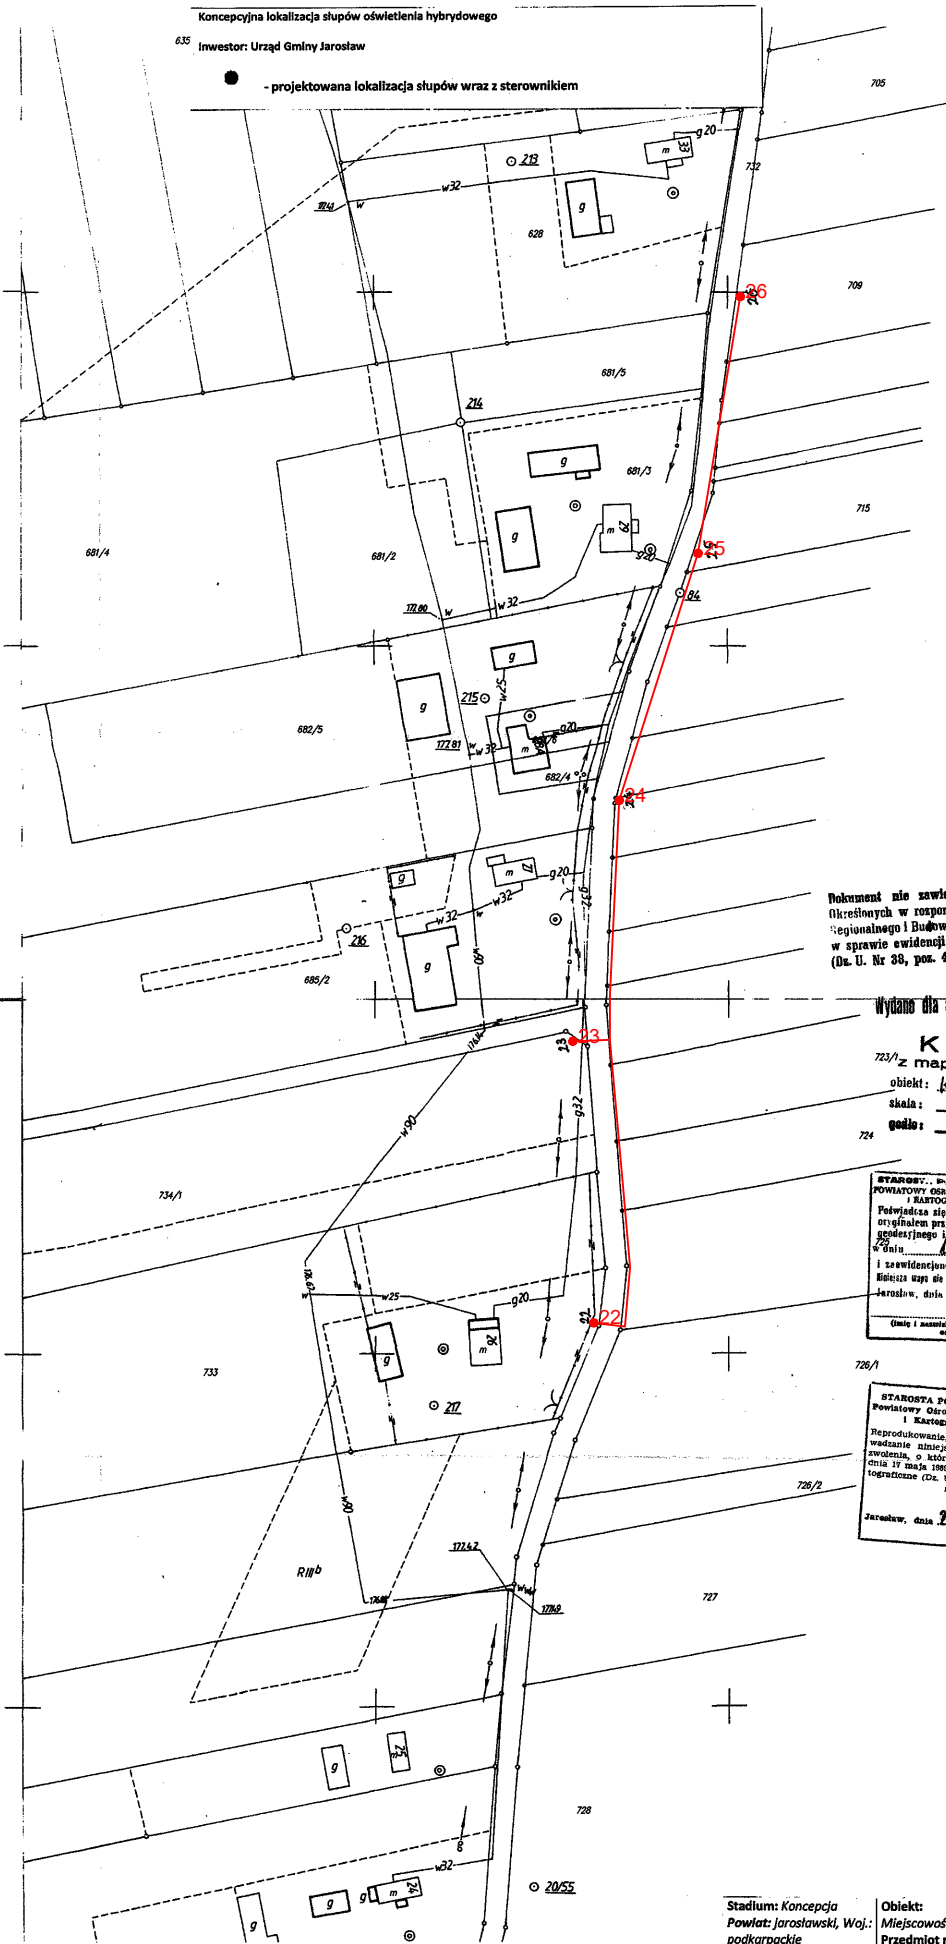

Dokument nie zawiera wszystkich informacji określonych w rozporządzeniu Ministra Rozwoju Regionalnego i Budownictwa z dnia 29.03.2001r. w sprawie ewidencji gruntów i budynków (Dz. U. Nr 38, poz. 454 § 86, ust. 2)

Wydane dla celów opiniowawczych

**KOPIA**  
723/z mapy zasadniczej  
obiekt: Kostków  
skala: 1:1000  
data: 16.03.2009

STAROSTA POWIATU JAROSŁAWSKIEGO  
Powiatowy Ośrodek Dokumentacji Geodezyjnej i Kartograficznej w Jarosławiu  
Podpisuję się zgodnie z niniejszą mapą z oryginałem przesyłanym do podstrowy geodezyjnej i kartograficznej  
w dniu 15.03.2009  
i zaświadczam, że mapę tę:  
Miejscowa mapa jest zgodna z oryginałem  
Jarosław, dnia 21.03.2009 8604/2009  
(Inny i niepełny podpis, nieznaczące odstępstwa od oryginału)

STAROSTA POWIATU JAROSŁAWSKIEGO  
Powiatowy Ośrodek Dokumentacji Geodezyjnej i Kartograficznej w Jarosławiu  
Reprodukcja, rozpowszechnienie i rozprowadzanie niniejszego dokumentu wymaga zezwolenia, o którym mowa w art. 18 ustawy z dnia 17 marca 1969 r. - Prawo geodezyjne i kartograficzne (Dz. U. Nr 38, poz. 454 z późniejszymi zmianami).  
Jarosław, dnia 21.03.2009  
[Signature]  
KONTROLA  
Z up. STAROSTY

Stadium: Koncepcja	Objekt: Miejscowość KOSTKÓW
Powiat: Jarosławski, Woj.: podkarpackie	Przedmiot rys: Koncepcja oświetlenia hybrydowego w gminie Jarosław
Inwestor: URZĄD GMINY JAROSŁAW	Skala: 1:1000
	Rys: 3/5
	Data: Sierpień 2009
Sprawdził: Krzysztof Gajewski	Nr uprawnień: UAN-8346/4/86