
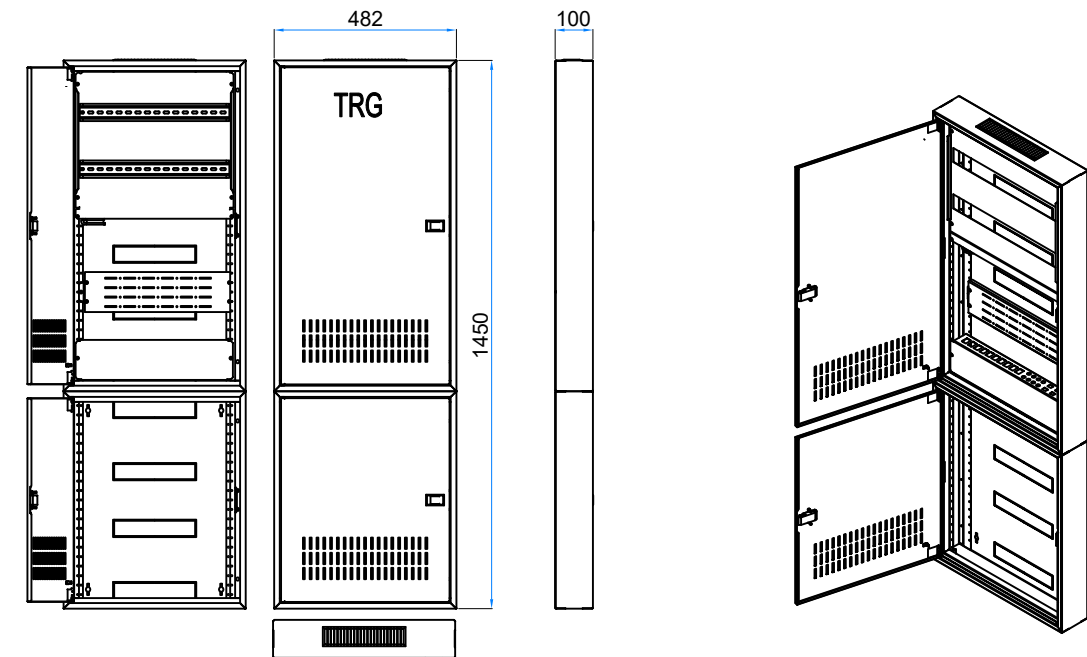



układ sieci TN-S

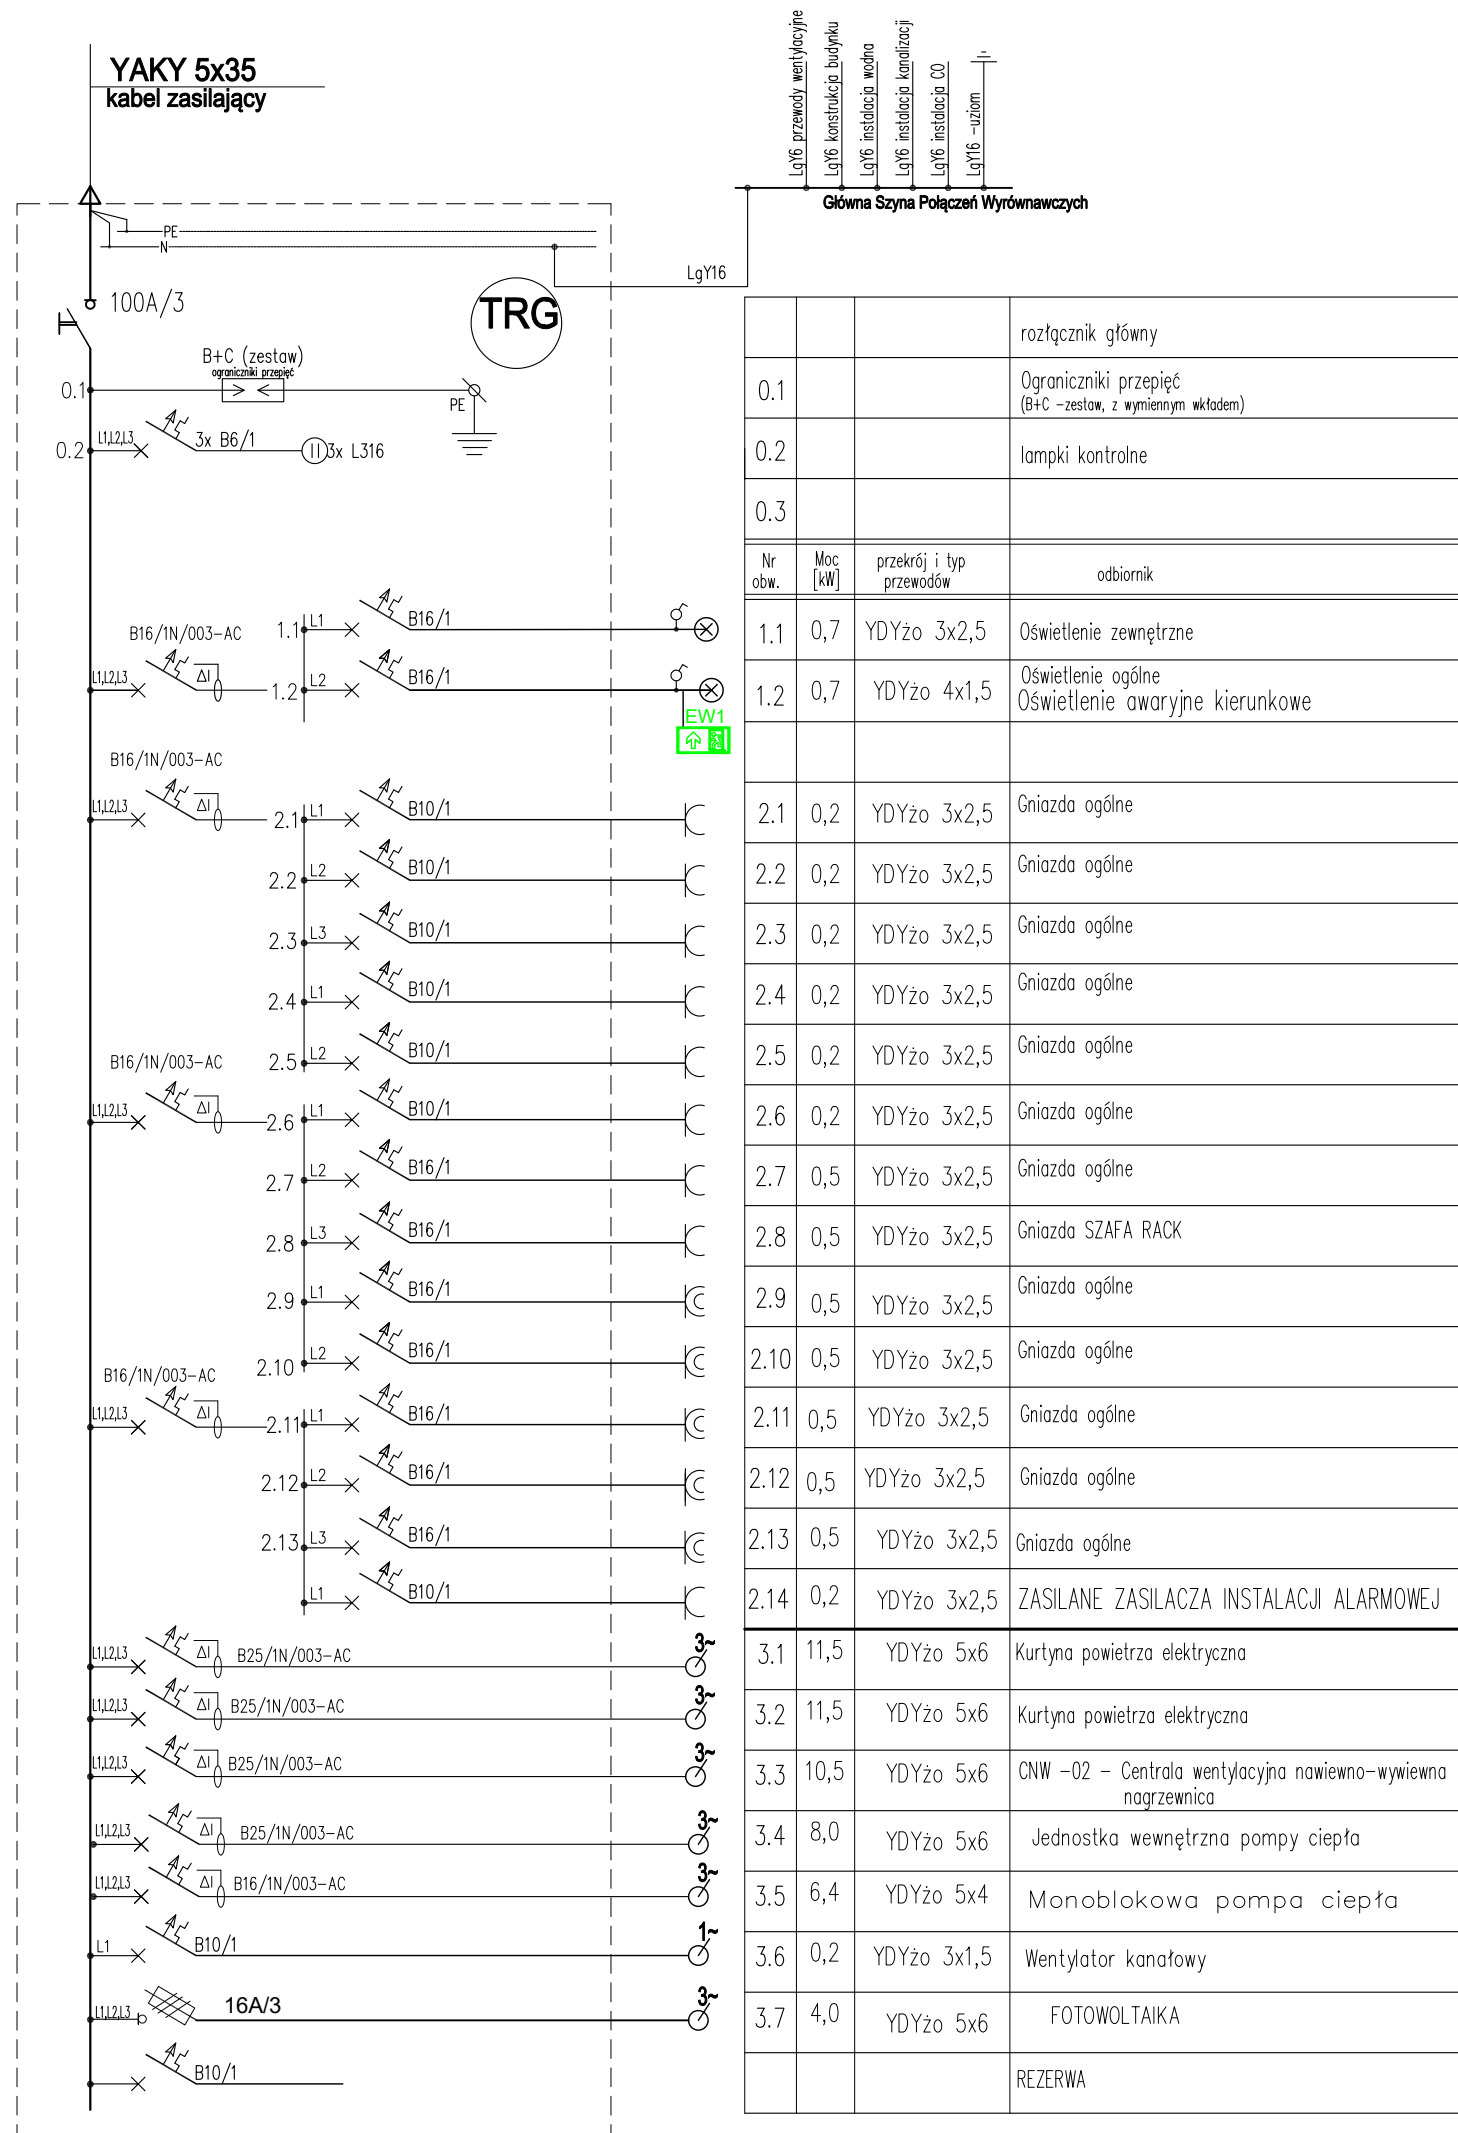

- UWAGA:
- rozdzielnica metalowa, kompletna, w wykonaniu podtynkowym, z drzwiami metalowymi pełnymi z zamkiem, o stopniu ochrony IP20;
-w rozdzielnicy należy pozostawić 30% wolnego miejsca;
 - wyłączniki nadprądowe -zwarciowa zdolność łączeniowa 6kA;

oświetlenie -1,4kW (kj=0,6)
gniazda (technologia) -4,7kW (kj=0,6)
instalacja sanitarna -48,1kW (kj=0,6)

$\Sigma P_i=54,2kW$
 $P_o=35,5kW$
 $I_o=54,0A$

		PRACOWNIA PROJEKTOWA Andrzej Szypowicz	
Gdańsk; ul.Grunwaldzka 212 tel.058 520 21 19; fax.058 345 00 29 e-mail: szypowicz@asproj.pl			
INWESTOR Gmina Kartuzyl. gen. J. Hallera 1, 83_300 Kartuzyl Kartuzyl, teren pomiędzy ul.Majkowskiego, Sambora i lasem			
NAZWA PROJEKTU BUDOWA INFRASTRUKTURY TURYSTYCZNO-REKREACYJNEJ NAD JEZIOREM KLASZTORNYM DUŻYM BUDYNEK OBSŁUGI PLAŻY PROJEKT WYKONAWCZY			
NAZWA RYSUNKU SCHEMAT STRUKTURALNY ROZDZIELNICY TGR	BRANŻA ELEKTRYKA	SKALA 1:100	DATA 03.2023
PROJEKTANT inż. Andrzej Szypowicz	NR UPR. 459 Gd/74 specjalność: instalacyjna w zakresie sieci, instalacji i urządzeń elektrycznych i elektroenergetycznych	PODPIS	
SPRAWDZAJĄCY			