
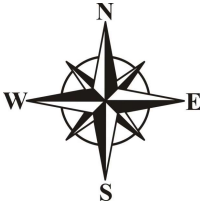


Zał. 1.4

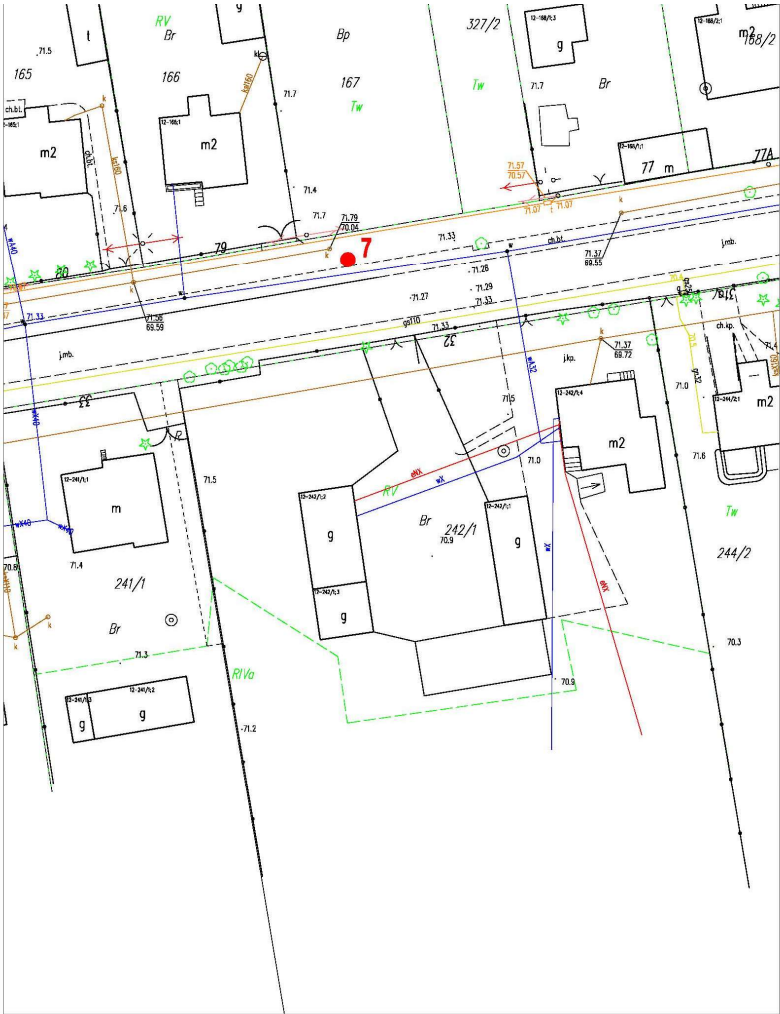

OBJAŚNIENIA

7 ● - Miejsce i numer otworu

GEOTECHNIKA BUDOWLANA PIOTR SOSNOWSKI			
Temat:	tRozbudowa drogi powiatowej nr 3805W - Brochów		
Rodzaj dokumentacji:	OGiDBPG Brochów		
Treść:	Mapa Dokumentacyjna	Skala: 1:1000	
Opracowali:		Podpiszy:	
Piotr Krystyniak upr. geol. VI - 0429		Data: czerwiec 2021	