



Przekrój 1-1

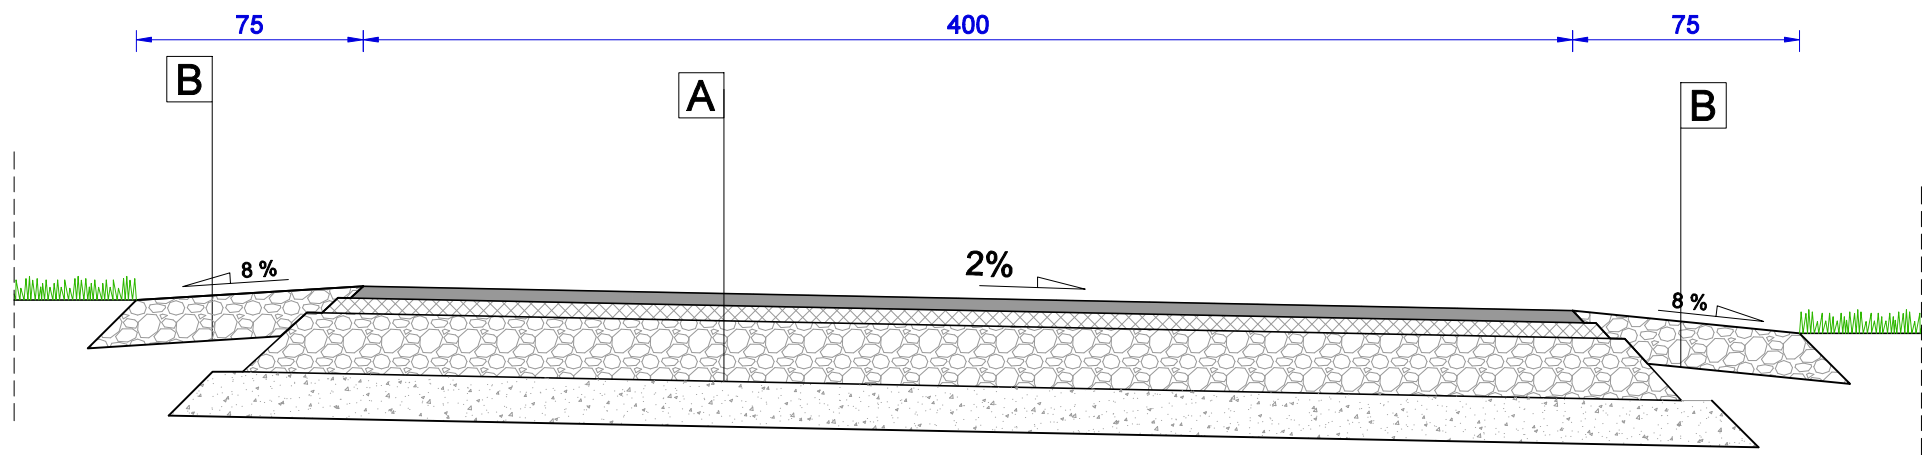

Przekrój 2-2

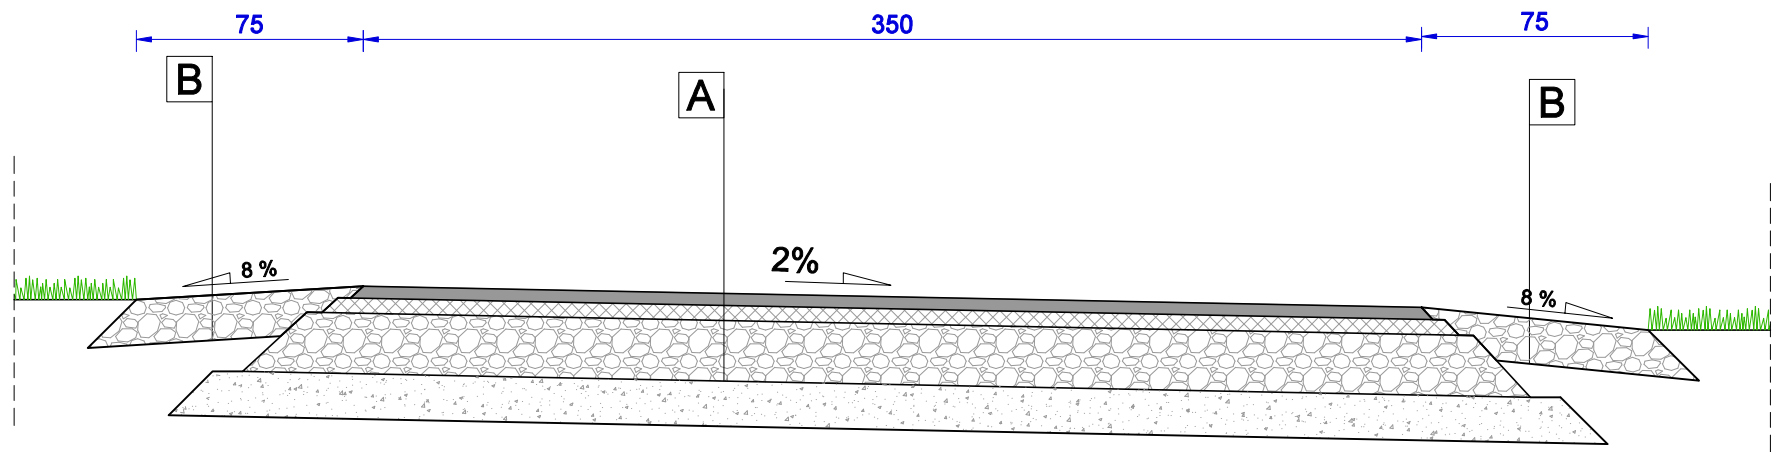

**A Jezdnia - konstrukcja nawierzchni KR1**


Warstwa ścieralna z betonu asfaltowego AC11S 50/70	4 cm
Warstwa wiążąca z betonu asfaltowego AC16W 50/70	5 cm
Warstwa podbudowy zasadniczej z mieszanki niezwiązanej z kruszywem C90/3; 0/31,5 mm	20 cm
Podbudowa pomocnicza z mieszanki związanej cementem C1,5/2,0	15 cm

**B Pobocze**

Warstwa ścieralna destruktu/ kruszywo łamane frakcja 0/31,5 mm	15 cm
--	-------

**C Zjazd indywidualny**

Warstwa ścieralna destruktu/ kruszywo łamane frakcja 0/31,5 mm	20 cm
--	-------

JEDNOSTKA PROJEKTOWA:		DB Construct Sp. z o. o. ul. 1 Maja 87, 90-755 Łódź tel.: 663 746 420 www.dbconstruct.pl e-mail: biuro@dbconstruct.pl		
INWESTOR:		 <b>GMINA ZGIERZ</b> ul. Łęczycka 4 95-100 Zgierz		
NAZWA OBIEKTU BUDOWLANEGO:		Przebudowa drogi wewnętrznej w miejscowości Kolonia Głowa		
ADRES OBIEKTU BUDOWLANEGO:		<b>Kolonia Głowa</b>		
BRANŻA:	PROJEKTANT:	mgr inż. Piotr Kropidłowski upr. nr LOD/3084/PWBD/16 w specjalności inżynierskiej - drogowej		
DROGOWA	SPRAWDZAJĄCY:	mgr inż. Jakub Jońca upr. nr LOD/1870/PWOD/14 w specjalności inżynierskiej - drogowej		
STADIUM:	TEMAT OPRACOWANIA:	<b>PB</b> <b>PROJEKT ARCHITEKTONICZNO-BUDOWLANY</b> <b>PRZEBUDOWA DROGI WEWNĘTRZNEJ</b>		
TOM:	<b>1.2.1.1</b>			
NAZWA RYSUNKU:				
<b>PRZEKROJE KONSTRUKCYJNE</b>				
DATA:	SKALA:	NR RYSUNKU:	NR STRONY:	
<b>CZERWIEC 2022</b>	<b>1 : 25</b>	<b>2.0</b>	<b>28</b>	
RYSUNEK NINIEJSZY STANOWI WŁASNOŚĆ DB CONSTRUCT SP. Z O. O. I NIE MOŻE BYĆ ZMIENIANY, KOPIOWANY, WYPOŻYCZANY ANI PRZEKAZYWANY STRONOM TRZECIM BEZ WCZEŚNIEJSZEJ PISEMNEJ ZGODY DB CONSTRUCT SP. Z O. O.				