


## ELEWACJA POŁUDNIOWA

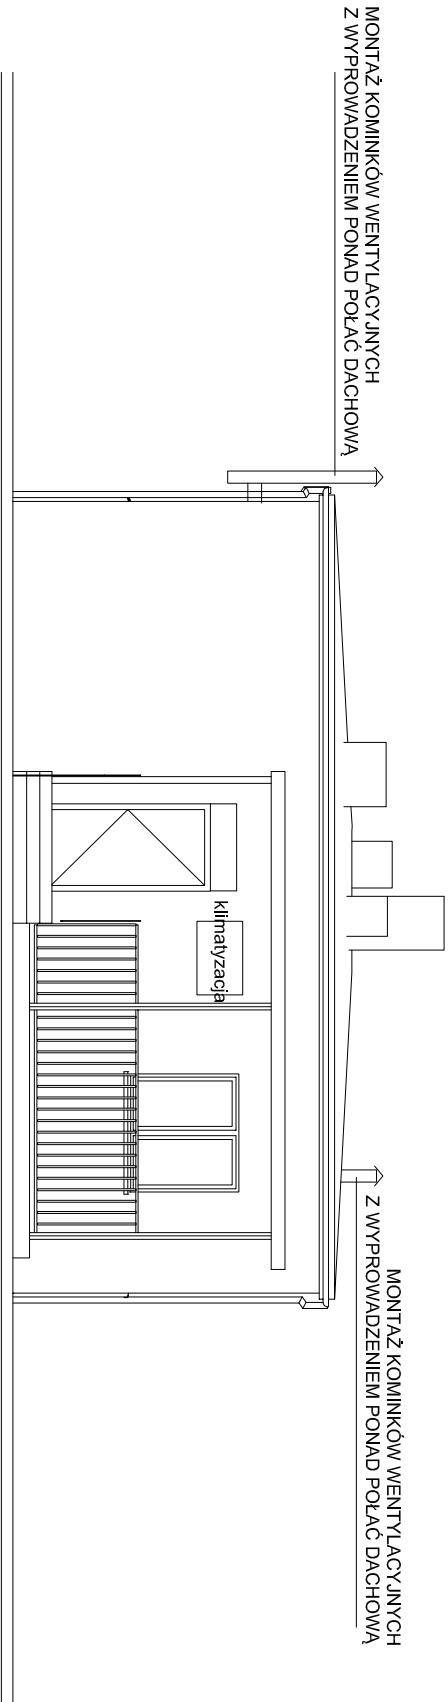

## ELEWACJA ZACHODNIA

OBIEKT:	
TERENOWA REZERWACJA BUDOWNI ADMINISTRACYJNO-WARSZTATOWEGO POWIATOWEGO ZARZĄDU DRÓG W CHELMNIE	
INWESTOR:	
POWIAT CHEŁMIŃSKI UL. KOLEJOWA 1, 86-200 CHELMNO	
LOKALIZACJA:	
DZ. NR 1/2 OBRĘB 5, UL. ŁUNAWSKA 9 86-200 CHELMNO	
PROJEKTANT:	
mgr inż. architekt Tomasz Czajka NR UPR. UAH/0346/TO/088-89	
SPRAWDZAJĄCY:	
mgr inż. architekt Anna Dłuszyk-Czajka NR UPR. UAH/0346/208/TO/089	
SKALA:	BRANDA:
1:100	ARCHITEKTURA
FAZA PROJEKTU:	
WYKONAWCZY	
TYTUŁ RYSUNKU:	
ELEWACJE -STAN PROJEKTOWANY	
DATA: 18-05-2023	NR RYSUNKU: