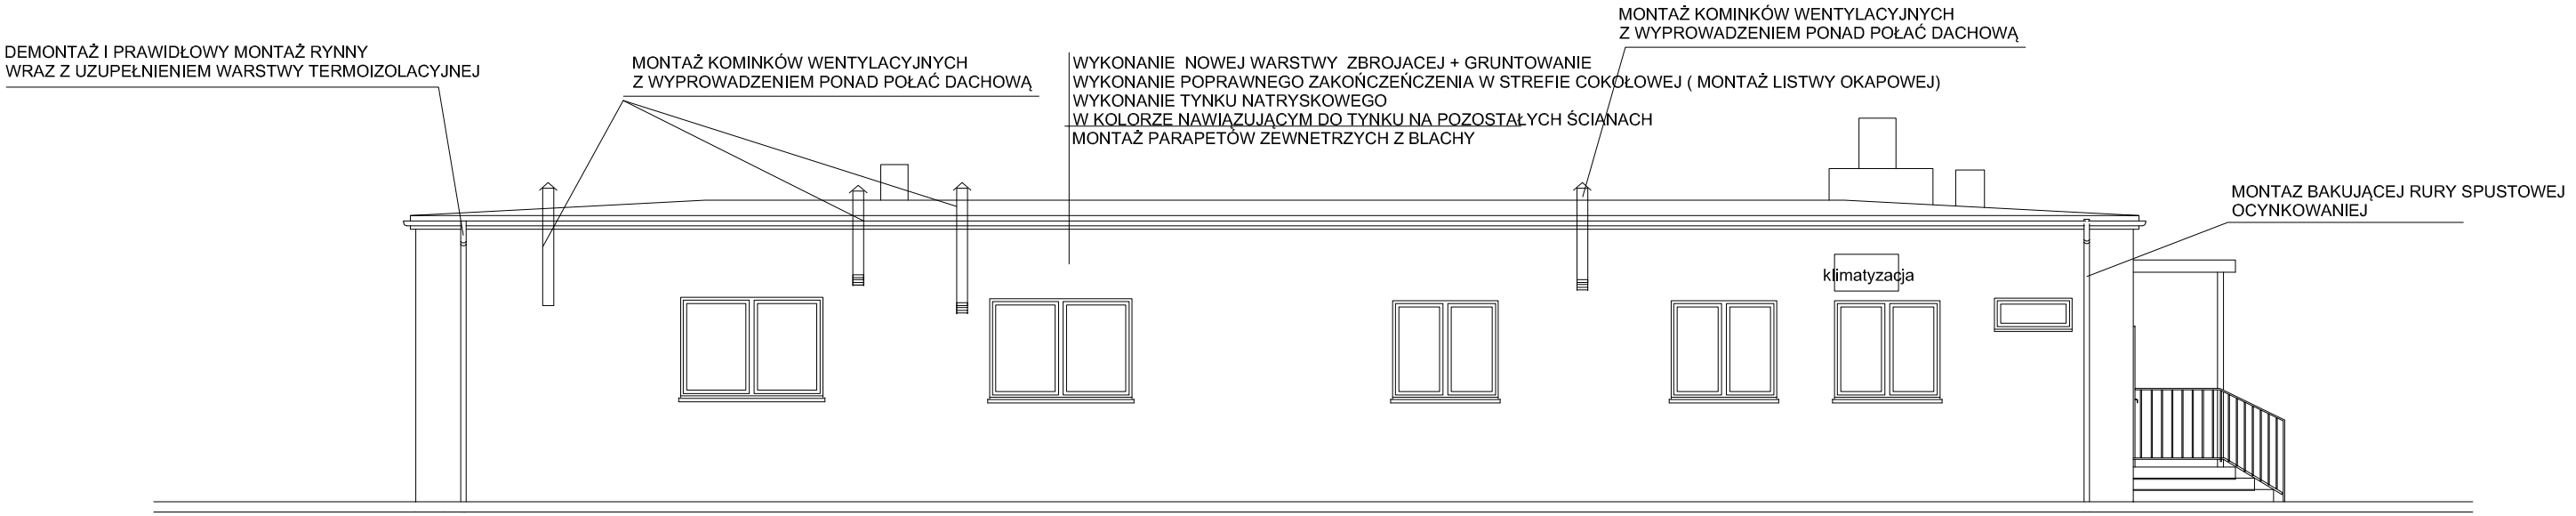

ELEWACJA PÓŁNOCNA

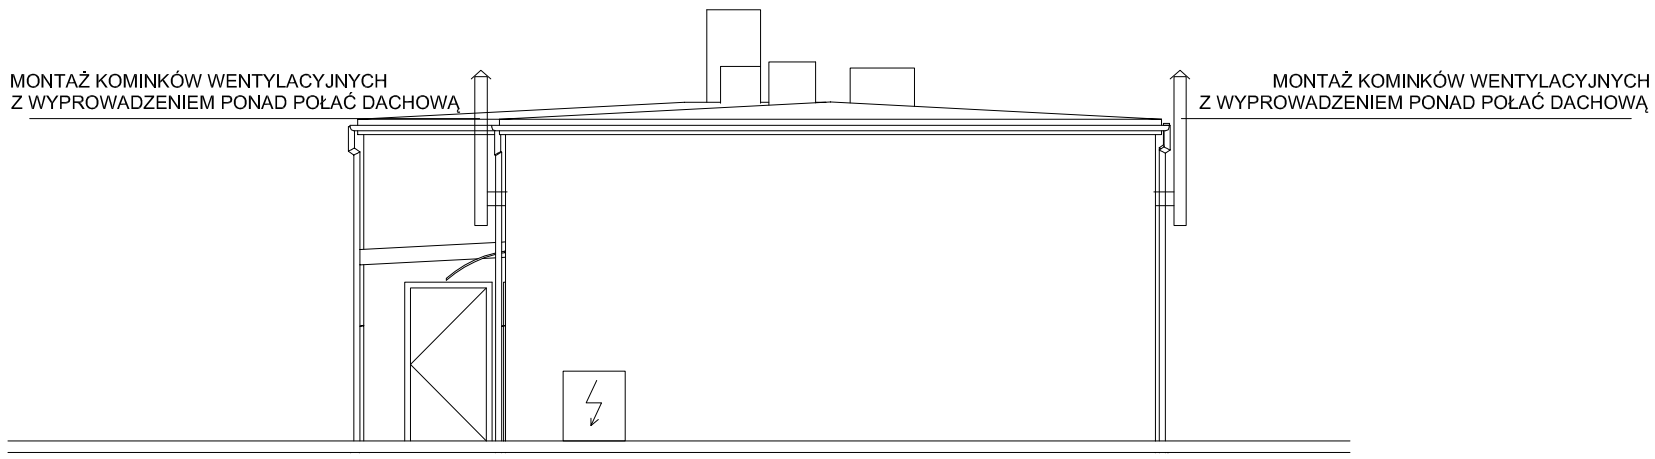

ELEWACJA WSCHODNIA

OBIEKT:

TERMOMODERNIZACJA BUDYNKU ADMINISTRACYJNO-WARSZTATOWEGO POWIATOWEGO ZARZĄDU DRÓG W CHEŁMNIE

INWESTOR:

POWIAT CHEŁMIŃSKI UL. KOLEJOWA 1,
86-200 CHEŁMNO

LOKALIZACJA:

DZ. NR 1/2 OBRĘB 5, UL. ŁUNAWSKA 9
86-200 CHEŁMNO

PROJEKTANT:

mgr inż. architekt Tomasz Czajka
NR UPR. UA-IV/8346/6/TO/88-89

SPRAWDZAJĄCY:

mgr inż. architekt Anna Dekarczyk-Czajka
NR UPR. UA-IV/8346/206/TO/89

SKALA:	BRANŻA:
1:100	ARCHITEKTURA

FAZA PROJEKTU:
WYKONAWCZY

TYTUŁ RYSUNKU:
ELEWACJE -STAN PROJEKTOWANY

DATA:	NR RYSUNKU:
18-05-2023	